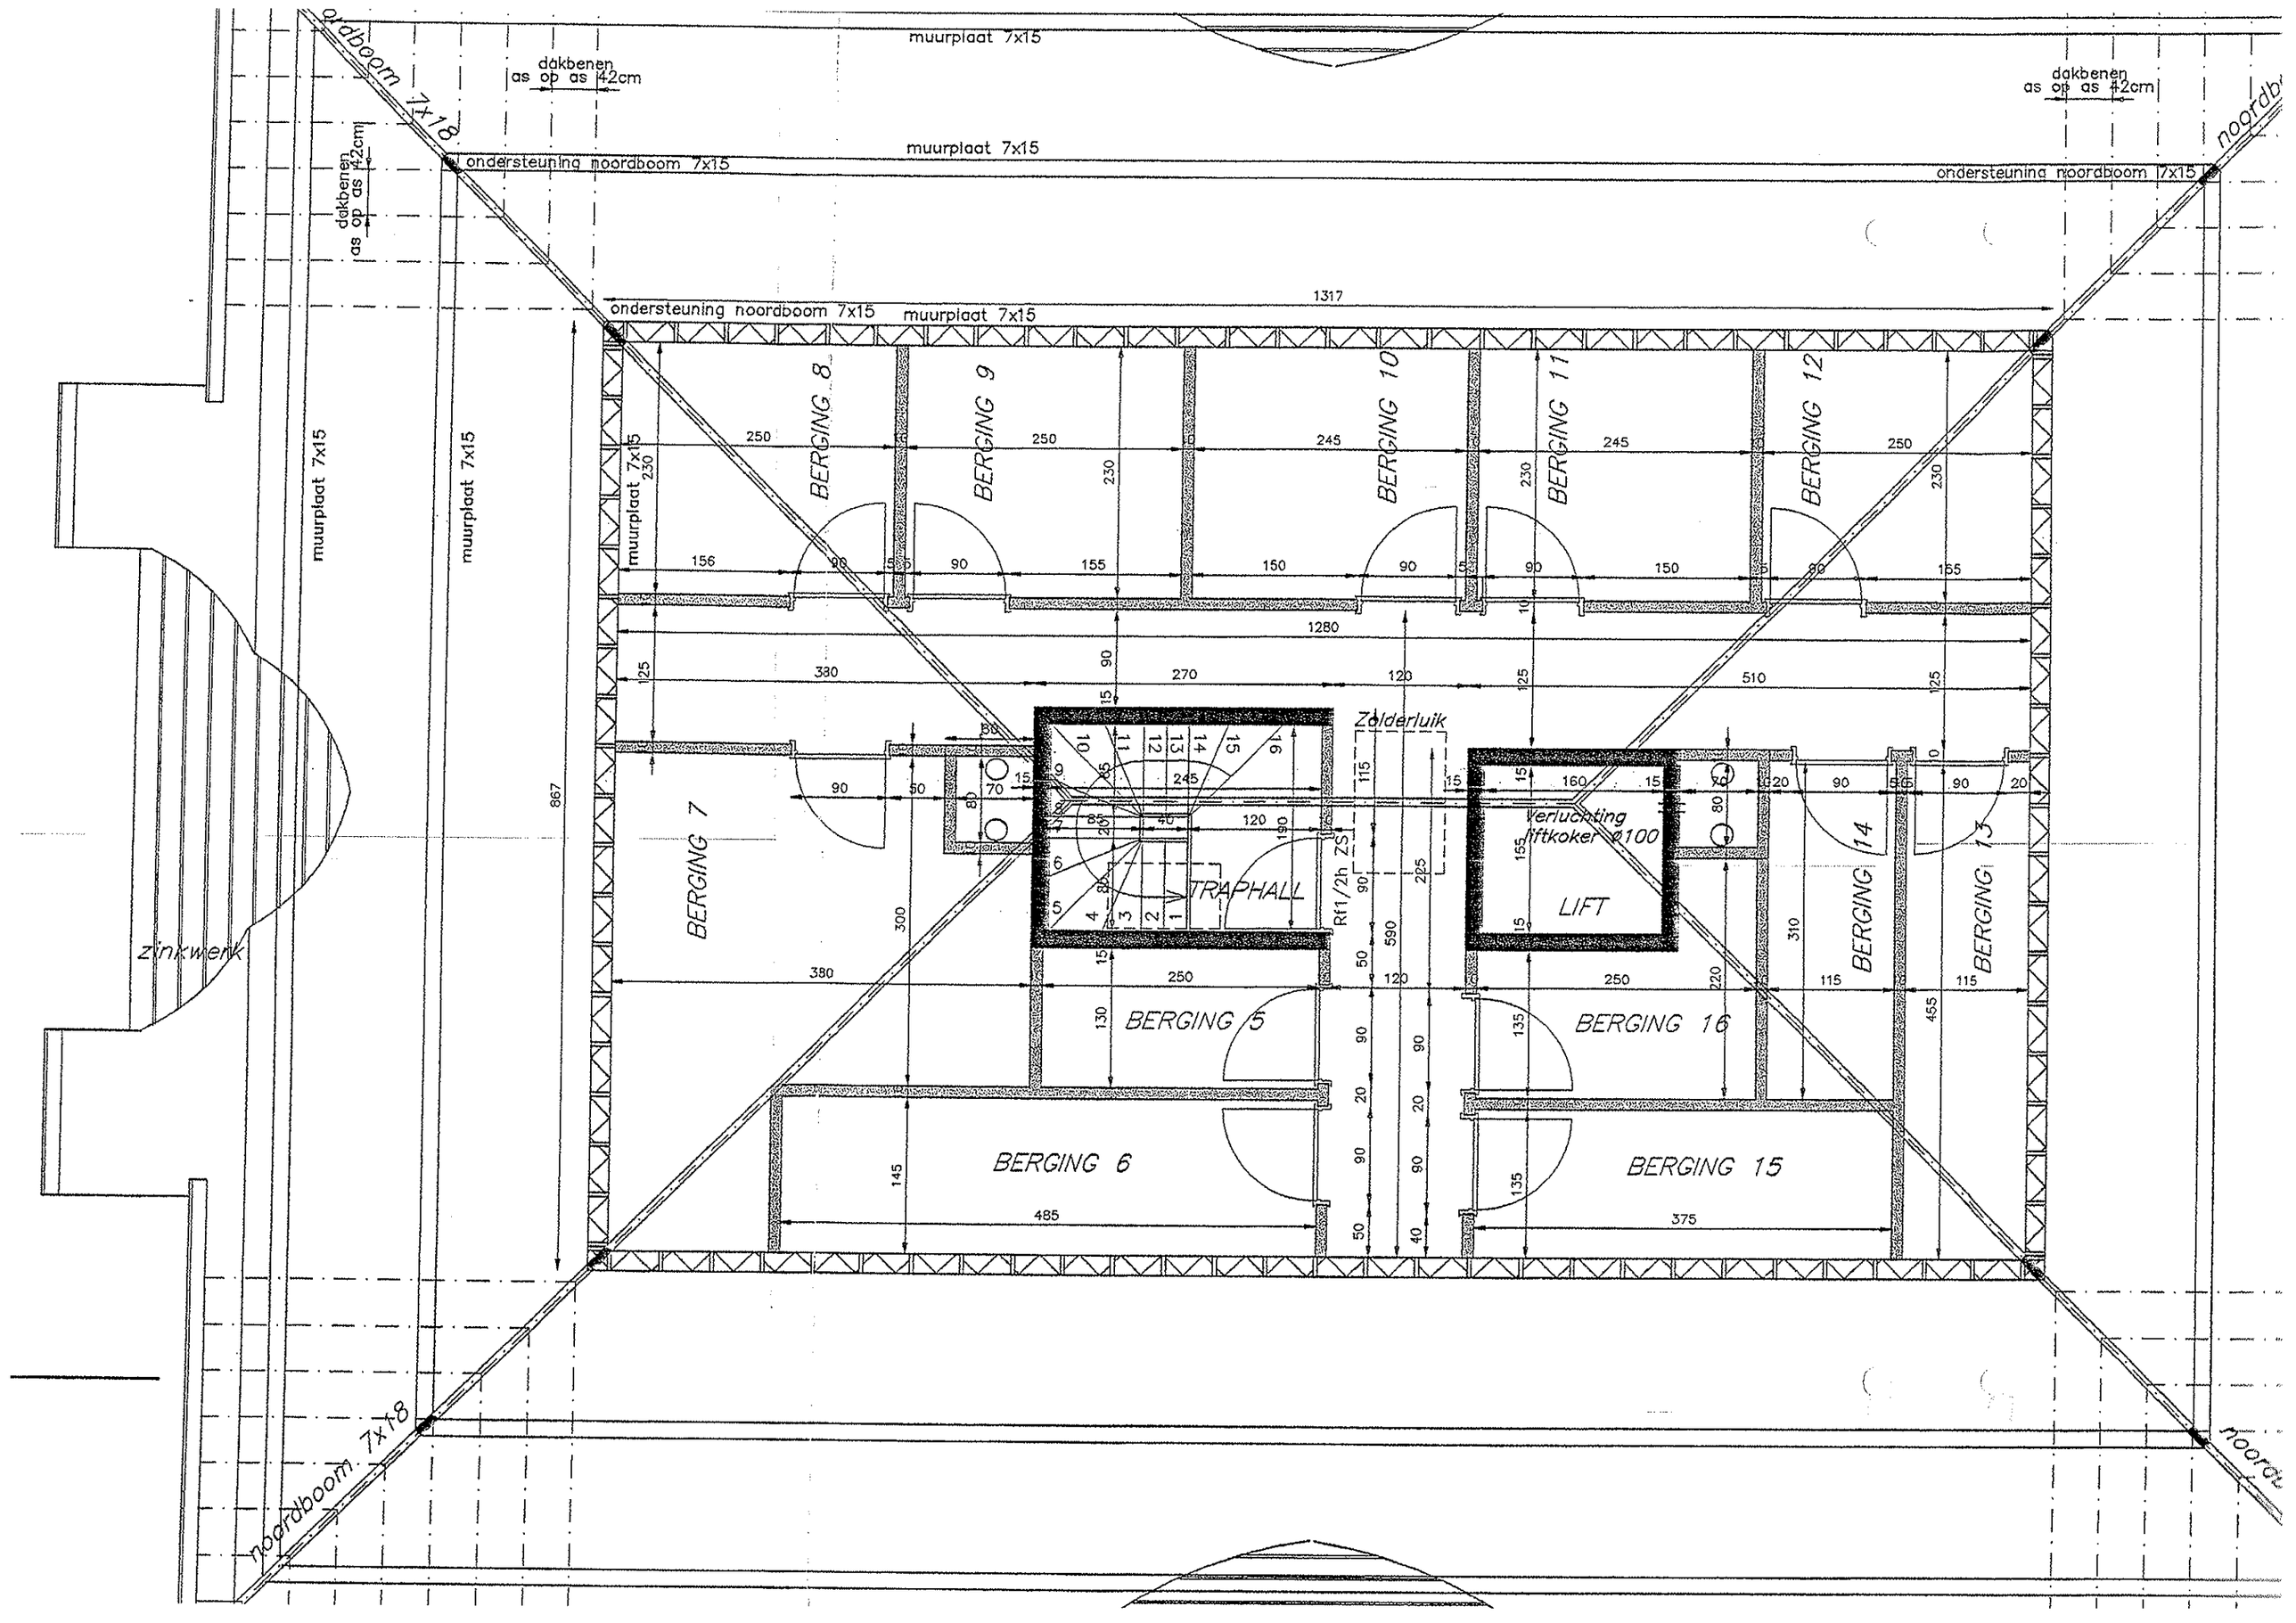
muurplaat 7x15
dakbenen as op as 42cm
noordboom 7x18
ondersteuning noordboom 7x15
1317
BERGING 8
BERGING 9
BERGING 10
BERGING 11
BERGING 12
BERGING 7
BERGING 5
BERGING 6
BERGING 16
BERGING 15
BERGING 14
BERGING 13
TRAPHALL
Zolderluik
Verluchting liftkoker ø100
LIFT
Rf1/2h ZS
1280
867
zinkwerk