



Rf 1/2h
afsluitend

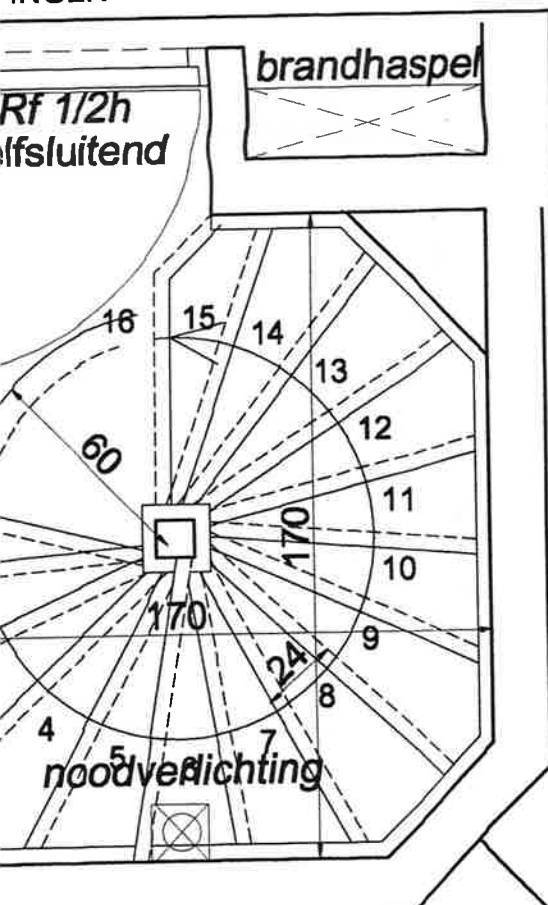

TRAP VERDIEPINGEN
Schaal 1/20


verdiepingshoogte : 2.80m
aantal treden : 16 (16e trede is boven)
optrede : 17.5cm
aanrede : 24cm

VLOERS

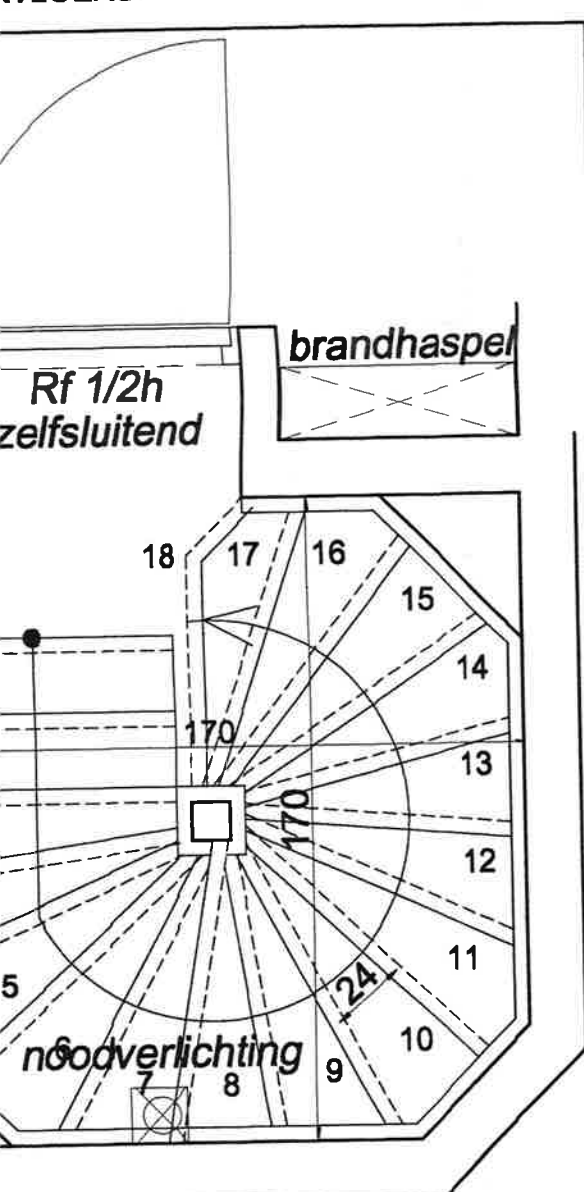

TRAP GELIJKVLOERS
Schaal 1/20

erdiepingshoogte : 3.10m
antal treden : 18 (18e trede is boven)
ptrede : 17.22cm
antrede : 24cm

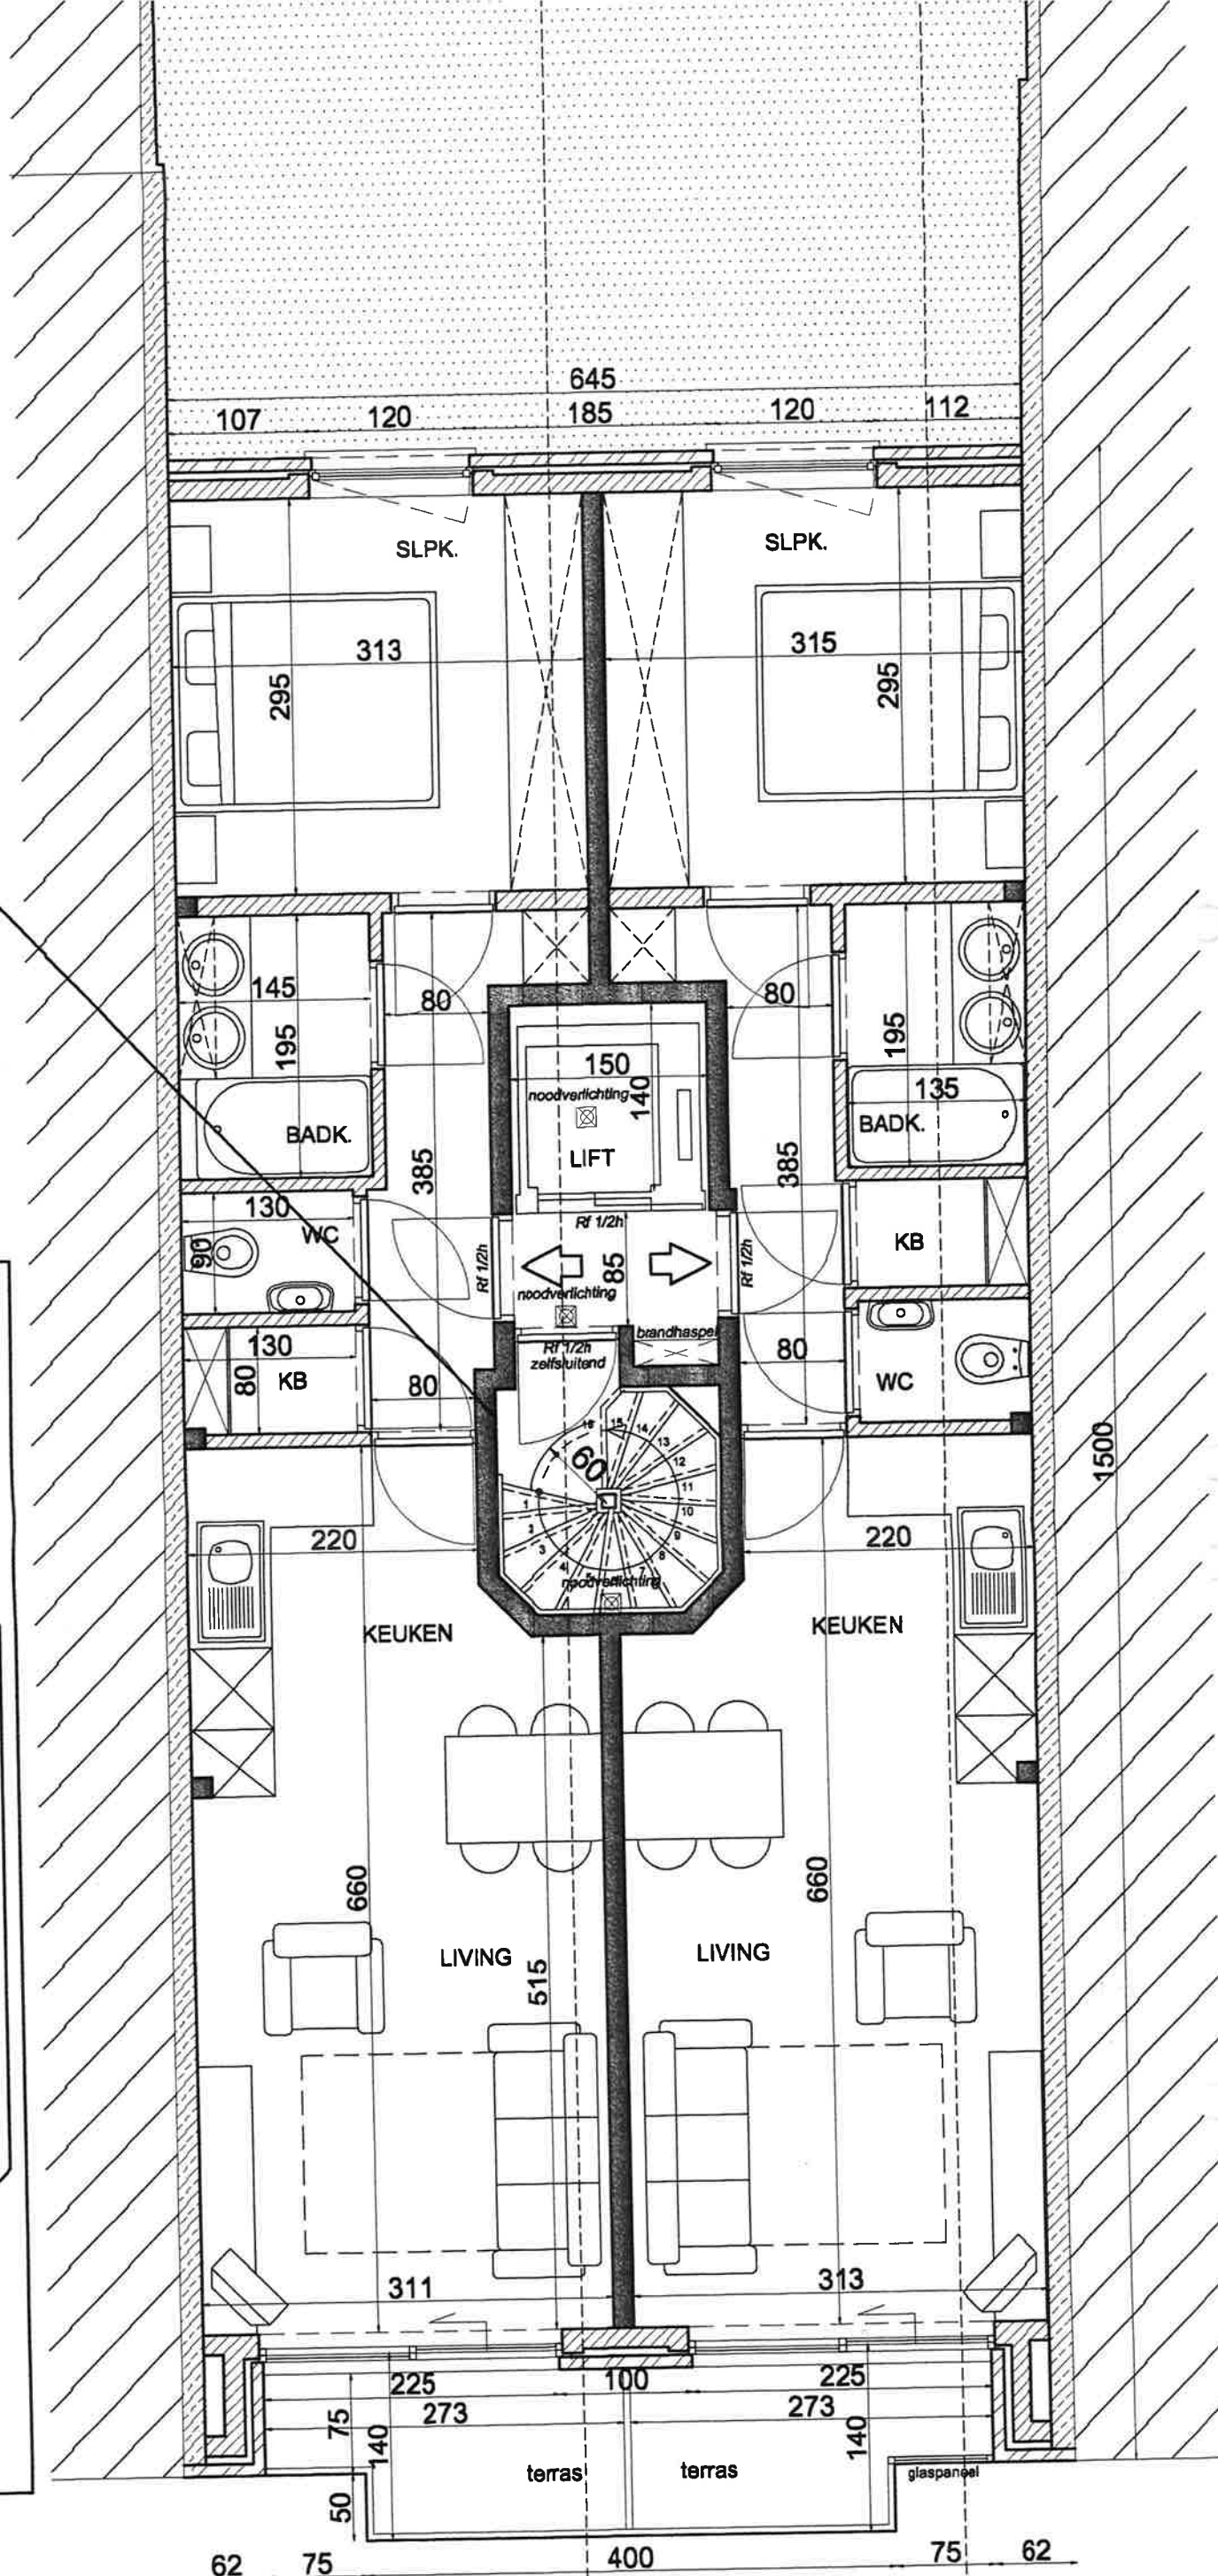

VERDIEPING 1 A

B