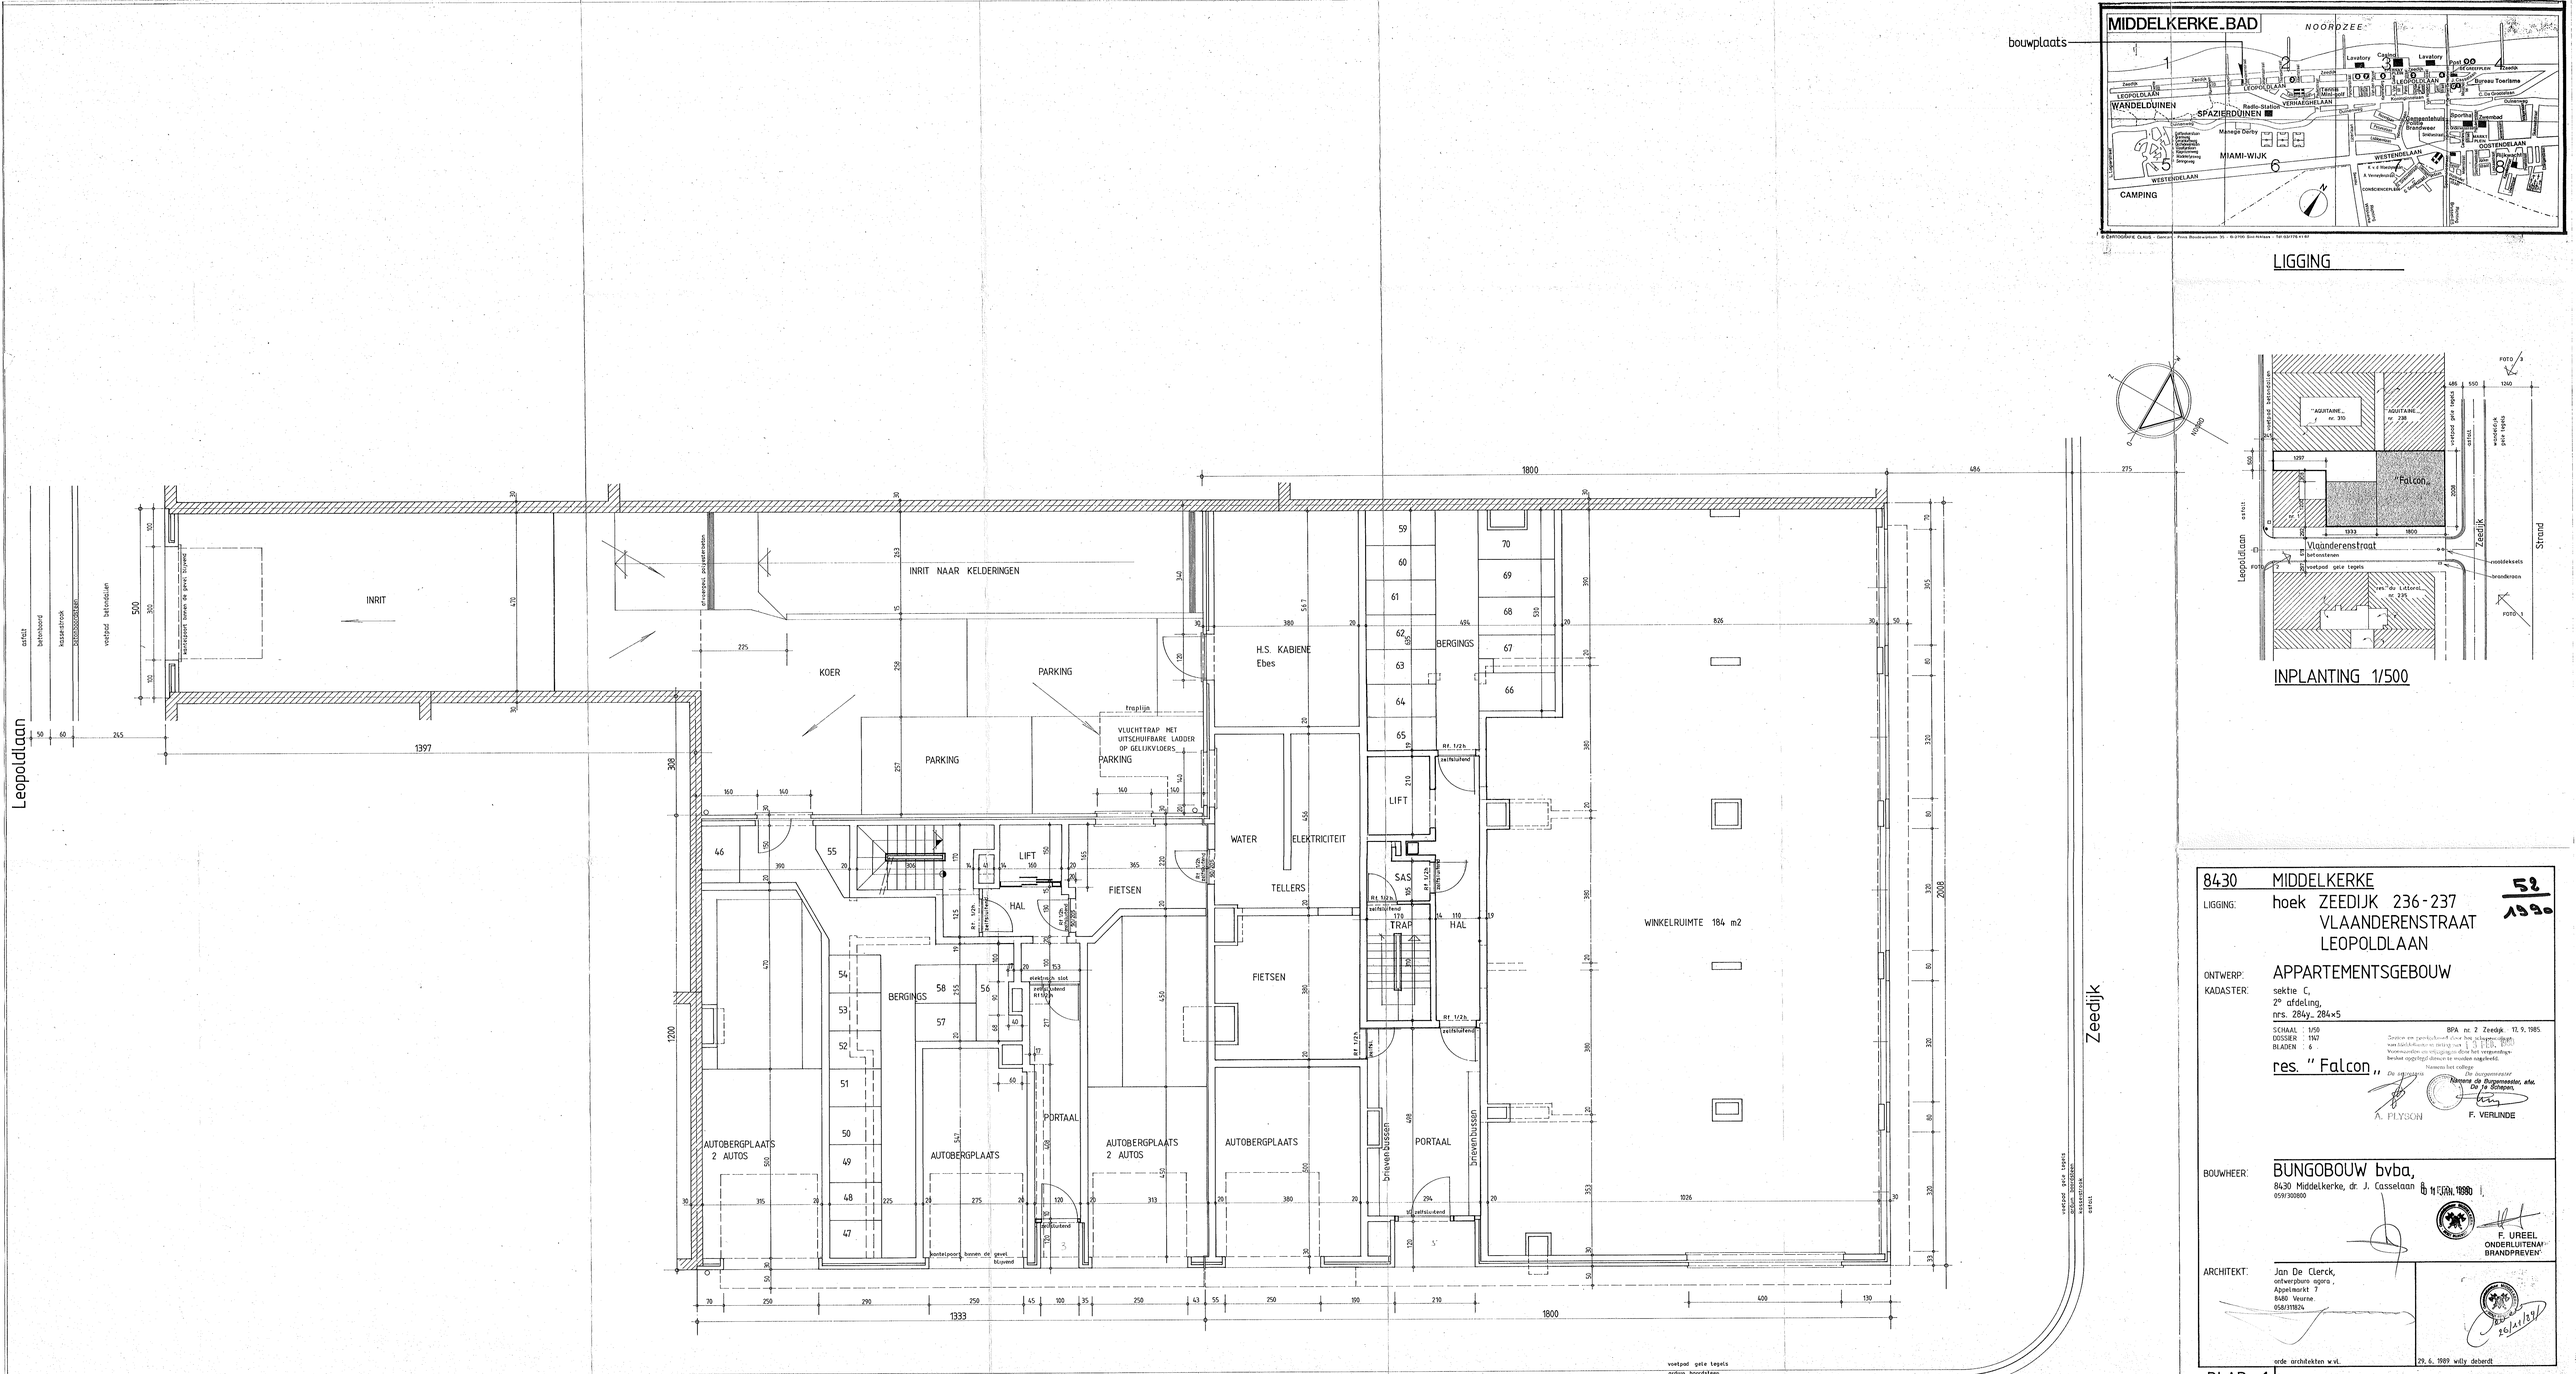

LIGGING

INPLANTING 1/500

8430	MIDDELKERKE
LIGGING:	hoek ZEEDIJK 236-237 VLAANDERENSTRAAT LEOPOLDLAAN
ONTWERP:	APPARTEMENTSGEBOUW
KADASTER:	sektie C, 2e afdeling, nrs. 284y, 284x5
SCHAAL	1/50
DOSSIER	1747
BLADEN	6
BPA nr 2 Zeedijk 17.9.1985	
res. " Falcon ,,	
BOUWHEER:	BUNGOBOUW bvba, 8430 Middelkerke, dr J. Casselaan 059/300800
ARCHITEKT:	Jan De Clerck, ontwerpbureau agora, Appelmarkt 7 8480 Veurne 058/311824

58
1990

Gezien en goedgekeurd voor het bekomen van bouwtoelating en stedenbouwkundige vergunning.
Voorwaardelijke en tijdelijke stedenbouwkundige vergunning.
Beslist opgelegd dienen te worden nageleefd.
Namens het college
De secretaris — De burgemeester
Namens de Burgemeester, afw.
De 1e Schepen,
A. PLYSON — F. VERLINDE

Bij M.B. 11 FEBR. 1990

F. UREEL
ONDERLUITENANT
BRANDPREVEN.

orde architekten w.vl.

29.6.1989 willy deberdt

BLAD 1

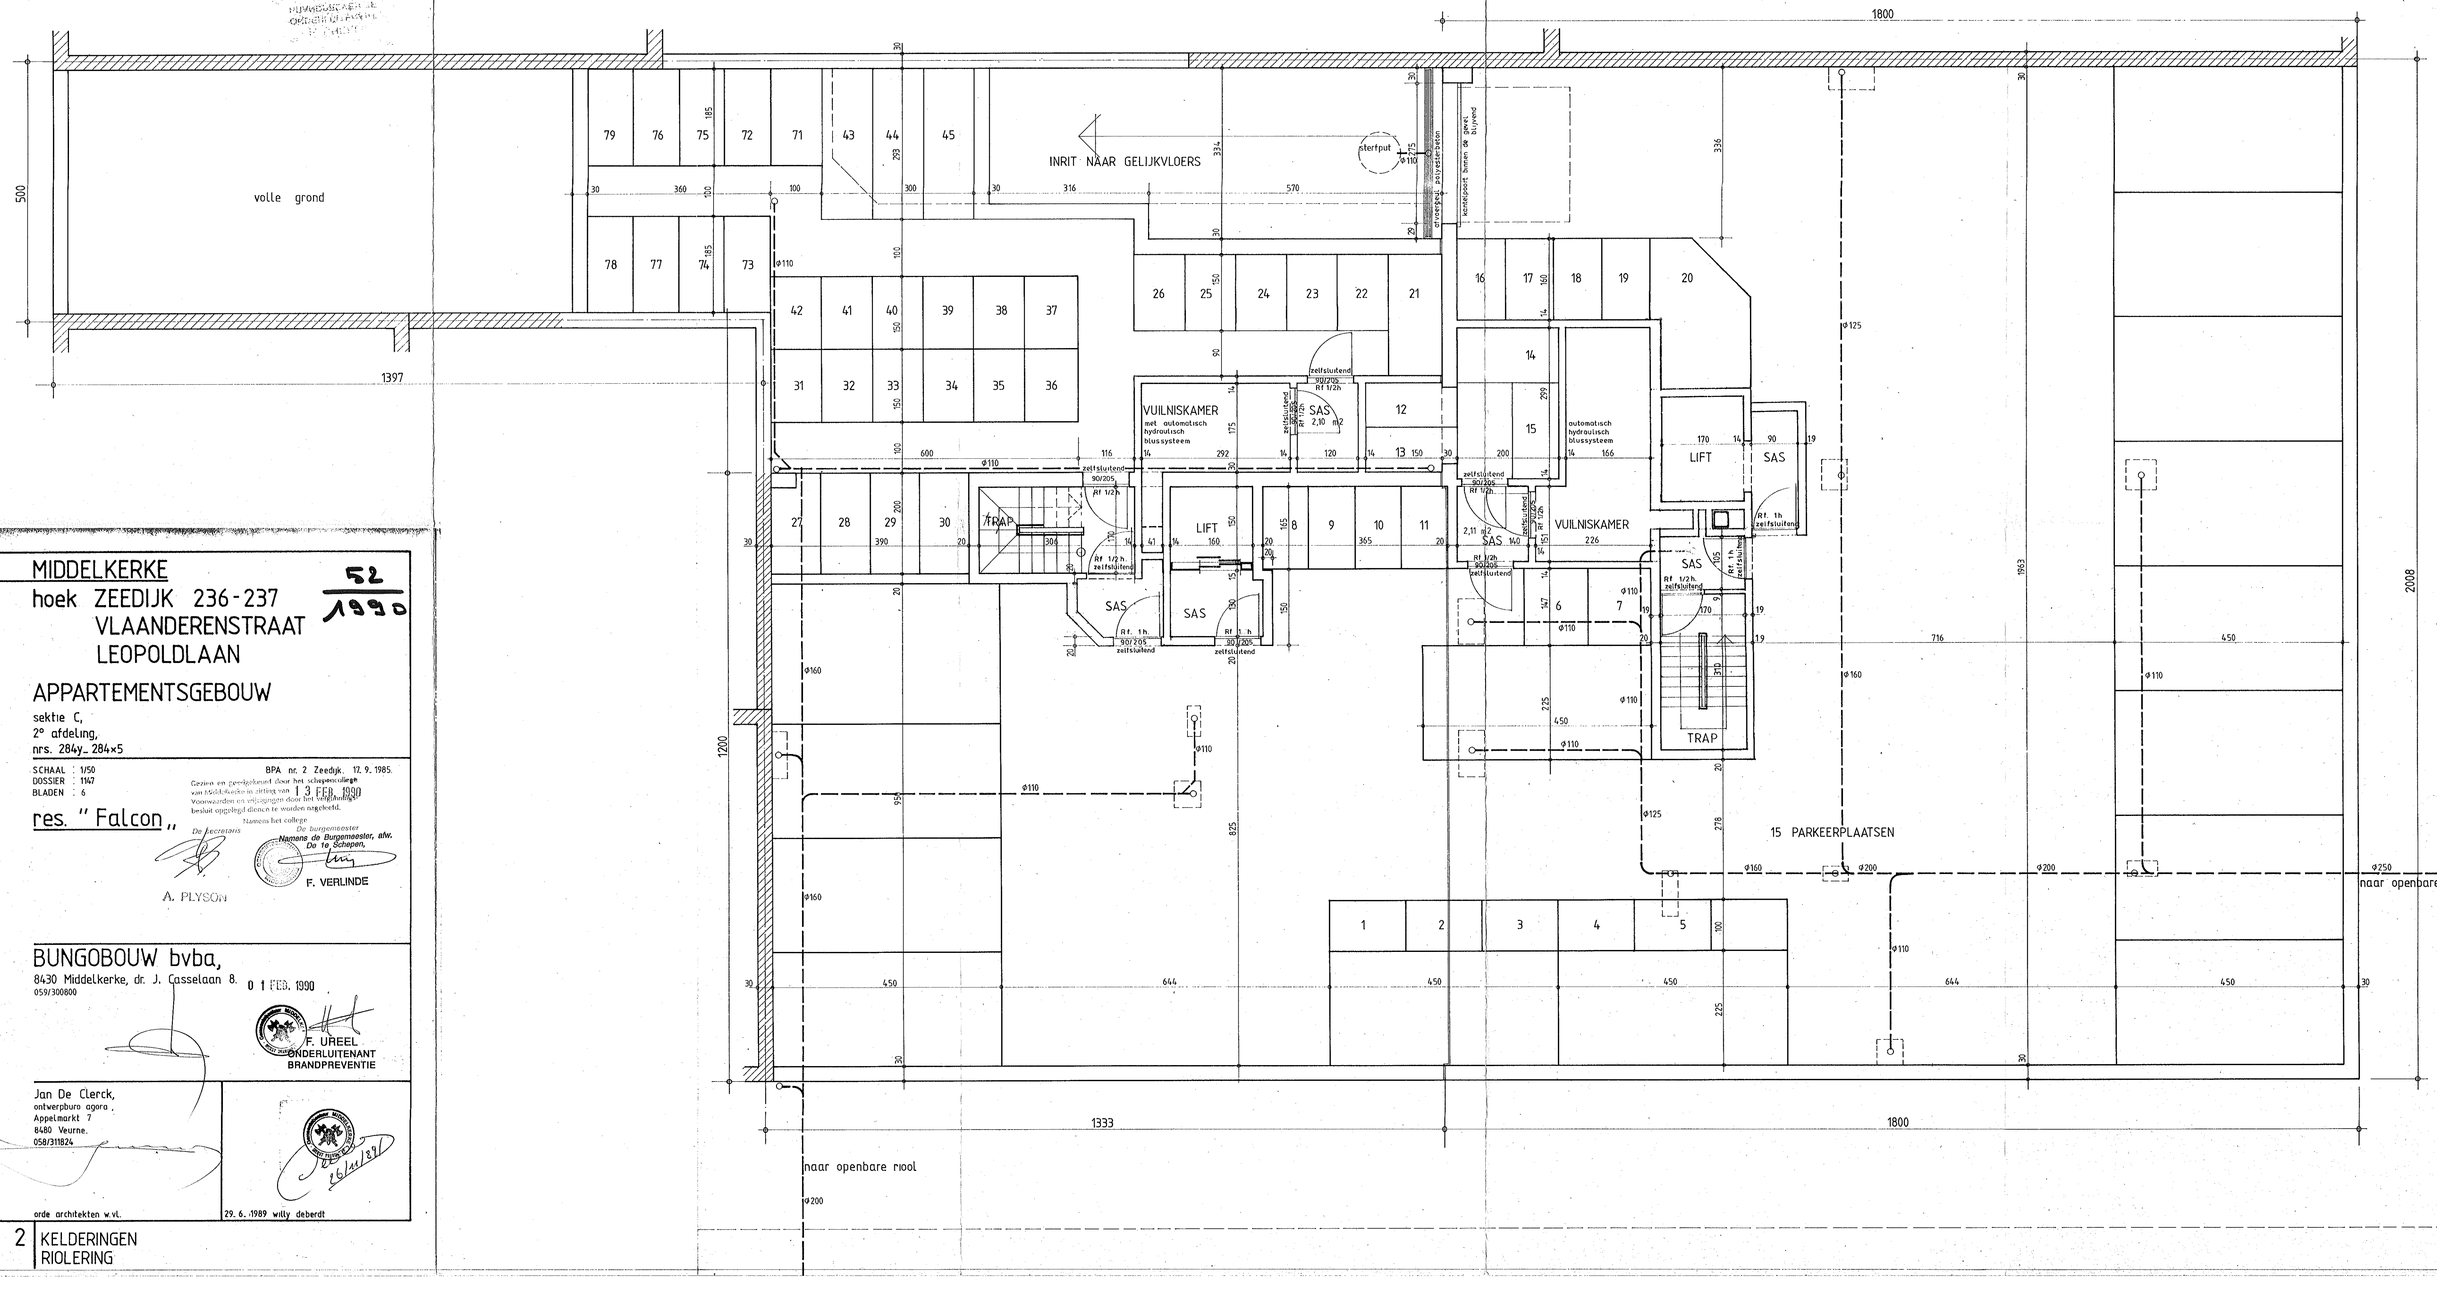

8430	MIDDELKERKE
LIGGING:	hoek ZEEDIJK 236-237 VLAANDERENSTRAAT LEOPOLDLAAN
ONTWERP:	APPARTEMENTSGEBOUW
KADASTER:	sektie C, 2° afdeling, nrs. 284y_ 284x5

52
1990

SCHAAL : 1/50
DOSSIER : 1147
BLADEN : 6

BPA nr. 2 Zeedijk. 12. 9. 1985.

Gezien en goedgekeurd door het schepencollege van 15/01/1990 in zitting van 13 FEB. 1990
Voorwaarden en uitzonderingen door het collegelid(en) besluit opgelegd dienen te worden nageleefd.

De Secretaris — Namens het college — De burgemeester

Namens de Burgemeester, afw.
De 1e Schepen,

A. PLYSON

F. VERLINDE

BOUWHEER: BUNGOBOUW bvba,
8430 Middelkerke, dr. J. Casselaan 8.
059/300800

0 1 FEB. 1990

F. UREEL
ONDERLUITENANT
BRANDPREVENTIE

ARCHITEKT: Jan De Clerck,
ontwerpburo agora ,
Appelmarkt 7
8480 Veurne.
058/311824

orde architekten w.vl.

29. 6. 1989 willy deberdt

BLAD 2 KELDERINGEN
RIOLERING

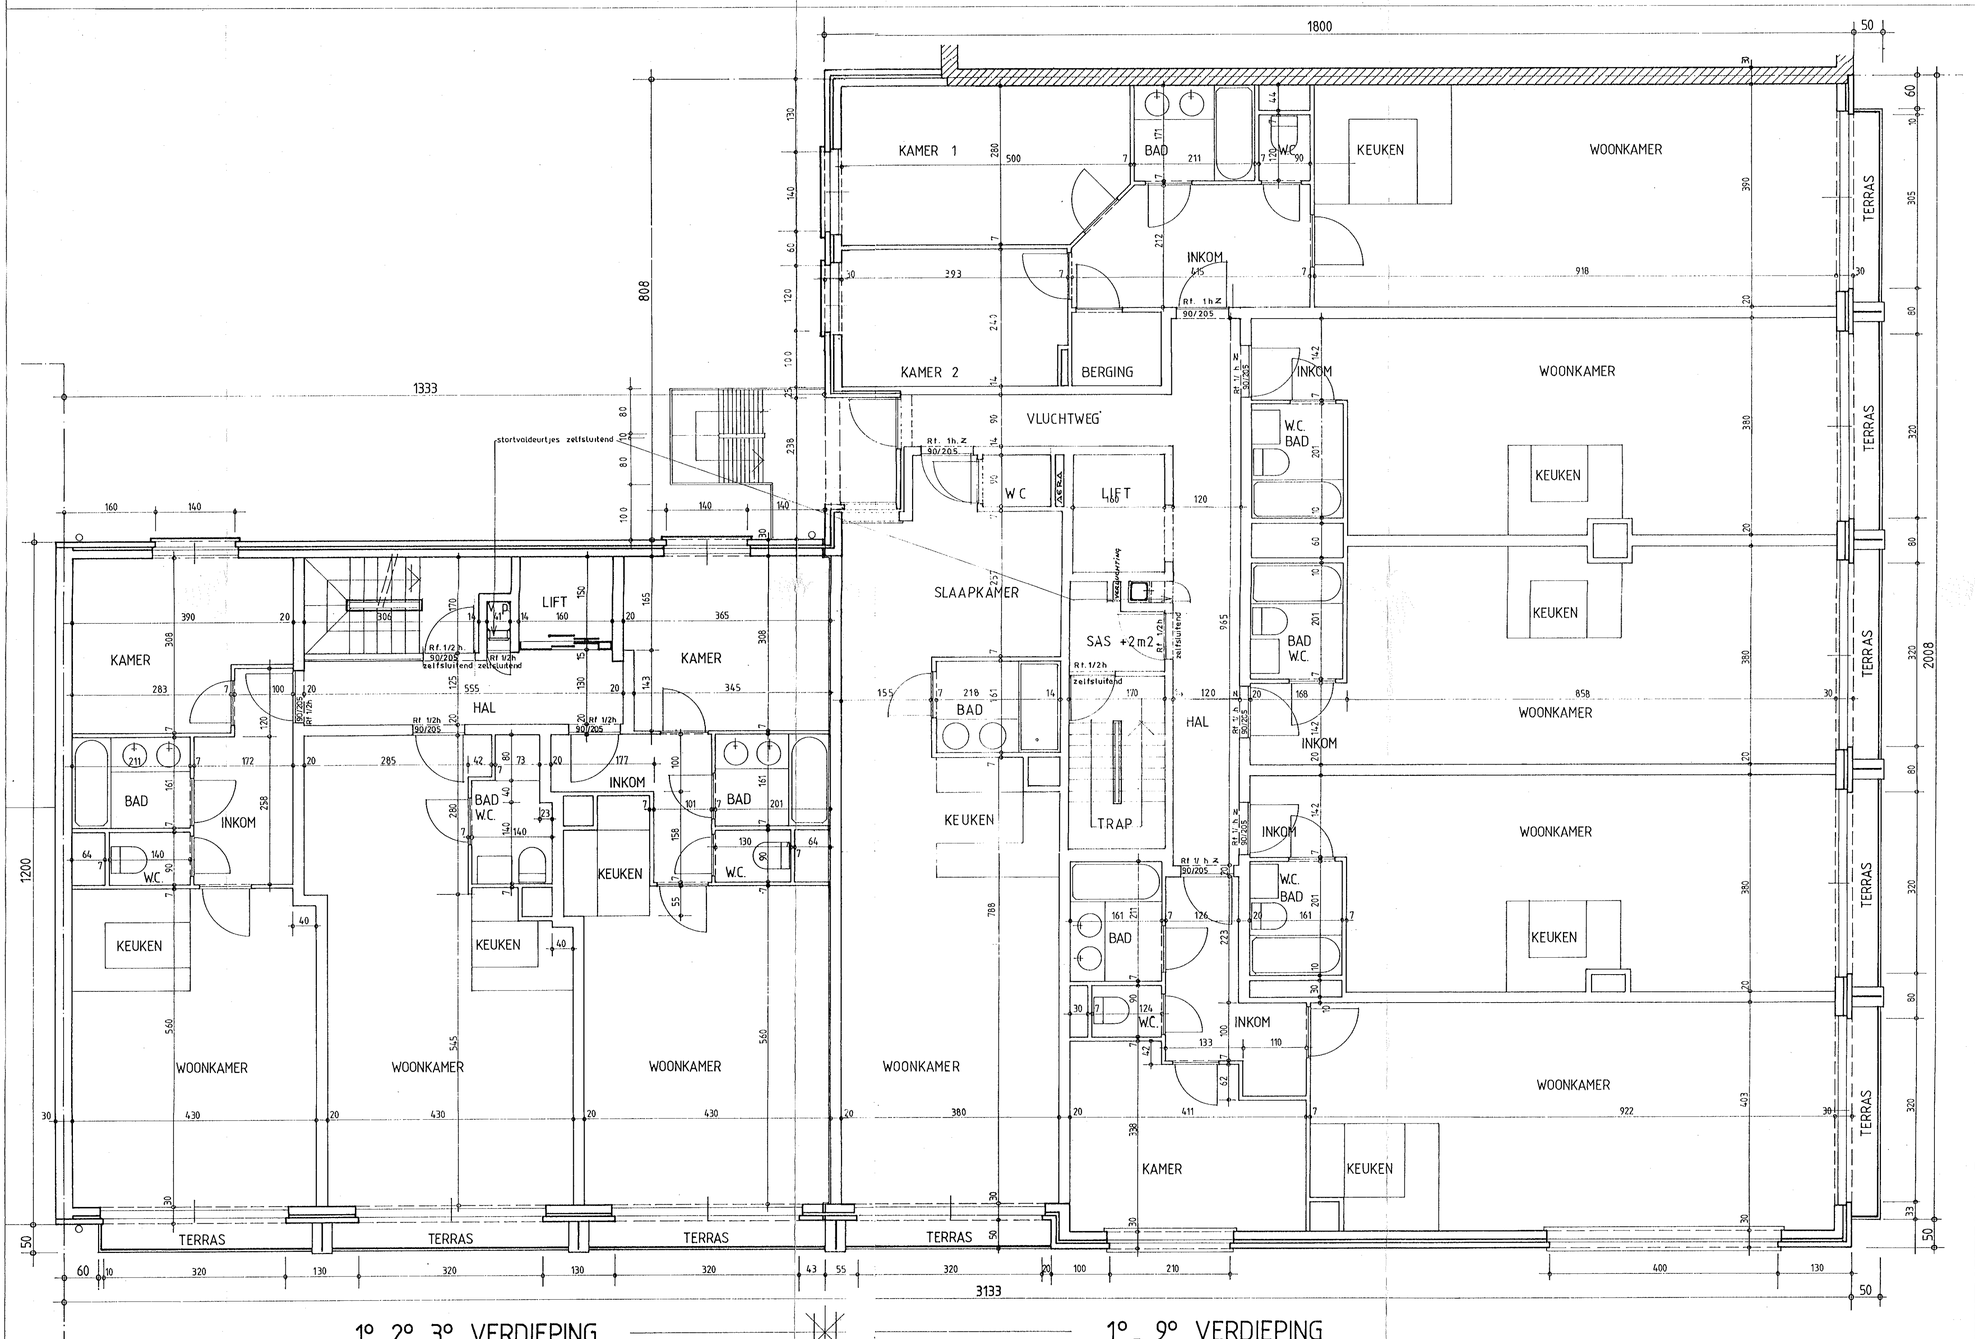

8430 MIDDELKERKE

52 / 1990

LIGGING: hoek ZEEDIJK 236-237
VLAANDERENSTRAAT
LEOPOLDLAAN

ONTWERP: APPARTEMENTSGEBOUW

KADASTER: sektie C,
2° afdeling,
nrs. 284y_ 284x5

SCHAAL : 1/50
DOSSIER : 1147
BLADEN : 6

BPA nr. 2 Zeedijk. 17. 9. 1985.

Gezien en goedgekeurd door het gemeentebestuur van Middelkerke in zitting van 1 3 FEB. 1990
Wijzigingen en opmerkingen door het vergunningsbestuur opgelegd dienen te worden nageleefd.
Namens het college
De Burgemeesters De Burgemeester
A. PLYSON Namens de Burgemeester, afw. De 1e Schepen, F. VERLINDE

res. " Falcon „

BOUWHEER: BUNGOBOUW bvba,
8430 Middelkerke, dr. J. Casselaan 8.
059/300800

0 1 FEB. 1990
F. UREEL
ONDERLUITENANT
BRANDPREVENTIE

ARCHITEKT: Jan De Clerck,
ontwerpburo agora ,
Appelmarkt 7
8480 Veurne.
058/311824

orde architekten w.vl.

29. 6. 1989 willy deberdt

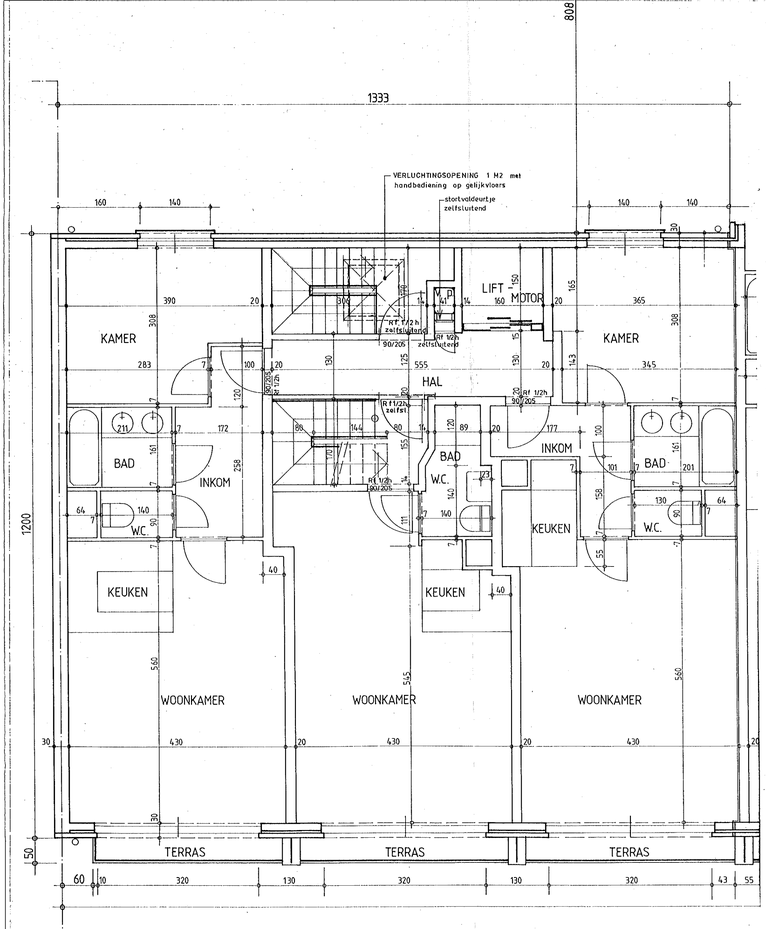

4° VERDIEPING_ Vlaanderenstraat

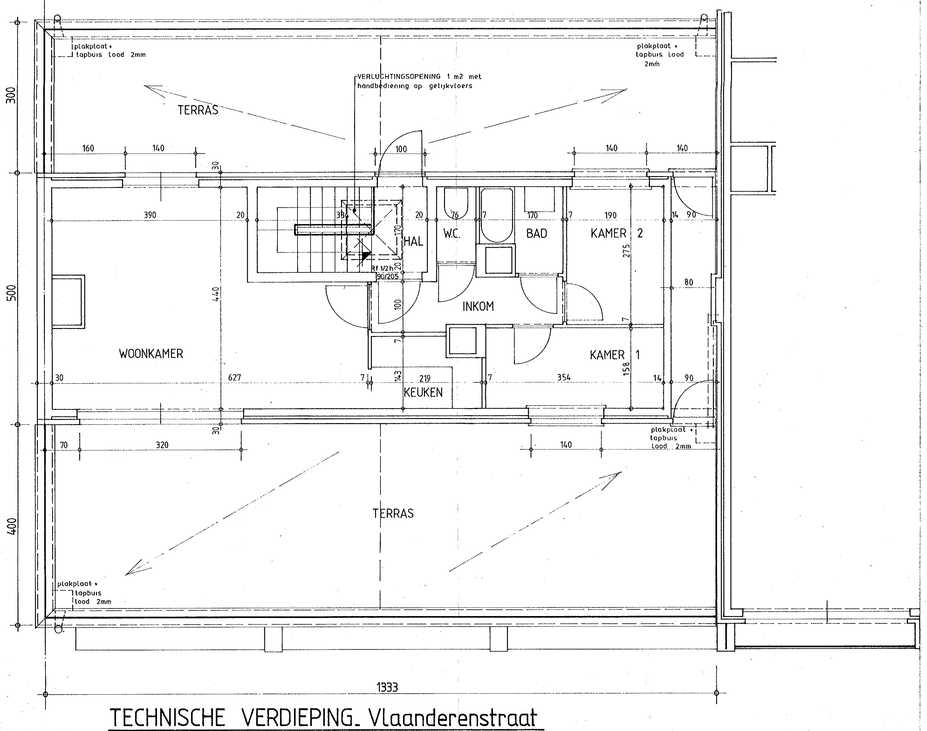

TECHNISCHE VERDIEPING_ Vlaanderenstraat

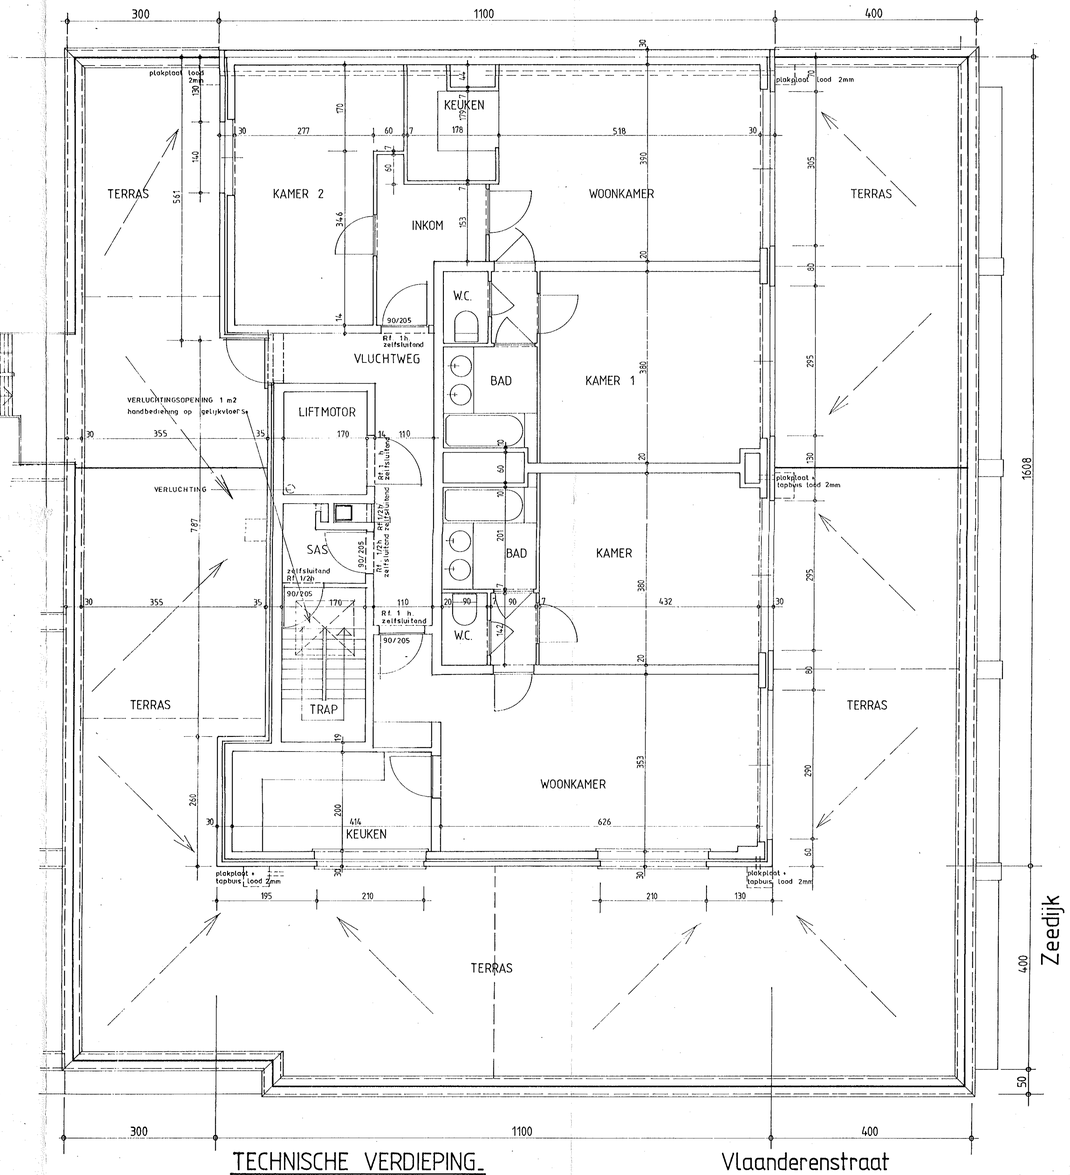

TECHNISCHE VERDIEPING_

Vlaanderenstraat

BRANDVEILIGHEID

Bovenaan elk trappenhuis zit een koepel(1m2) met handbediening vanaf het gelijkvloers.
Op alle bouwlagen zullen de nodige aanwijzingen aangebracht worden. (pijlen,nummers,pictogrammen,situatieschema,enz.)
De veiligheids- en noodverlichting zal in een voldoende aantal armaturen worden toegepast om een veilige evacuatie mogelijk te maken.
De wanden van de leidingkokers hebben een RF van een 1/2h. en de kokers zelf een horizontale compartimentering van 1 h.
Dit voor het middelhoog gebouw.
Voor het hoog gebouw (+ 25m) zullen de wanden en kokers de nodige RF hebben overeenkomstig de normen voor hoogbouw.
De vluchtdeur op de dakverdiepingen naar het terras en noodtrap wordt aan binnen- en buitenkant voorzien van "sleutel in beglaasd kastje", met bijhorend hamertje.
Brandalarm en waarschuwing voorzien door middel van sirenes; met een drukknopbediening op het gelijkvloers.
Per verdieping 1 draagbare snelblusser met inhoud van 6 kg te voorzien in de onmiddellijke nabijheid van haspels met axiale voeding.
Per machienekamer liften : één bluseenheid van het type CO.2.
De natte stijgleidingen zijn ∅ 80mm, hebben een voedingsdruk van min. 2,5kg/cm2 aan de bovenste straalpijp, perskoppelstuk van de muurhydrant is van het type DSP.
In geval van mechanische ventillatie wordt deze voorzien van zelfsluitende ventielen.
Op het kelderniveau, autoparking, worden de nodige afvoeropeningen voorzien voor boven- en onderventillatie der verbrandingsgassen.

8430 MIDDELKERKE

52
1990

LIGGING: hoek ZEEDIJK 236-237
VLAANDERENSTRAAT
LEOPOLDLAAN

ONTWERP: APPARTEMENTSGEBOUW

KADASTER: sektie C,
2° afdeling,
nrs. 284y_ 284x5

SCHAAL : 1/50
DOSSIER : 1147
BLADEN : 6

BPA nr. 2 Zeedijk. 12. 9. 1985.
Gezien en goedgekeurd door het schepencollege van Middelkerke in zitting van 13 FEB. 1990
Voorwaarden en verplichtingen deze het vergunningsbesluit opgelegd dienen te worden nageleefd.
Namens het college
De secretaris
A. PLYSON
De burgemeester
Namens de Burgemeester, afw.
De 1e Schepen,
F. VERLINDE

res. " Falcon ,,

BOUWHEER: BUNGOBOUW bvba,
8430 Middelkerke, dr. J. Casselaan 8
059/300800

01 FEB. 1990
F. UREEL
ONDERLUITENANT
BRANDPREVENTIE

ARCHITEKT: Jan De Clerck,
ontwerpburo agora ,
Appelmarkt 7
8480 Veurne.
058/311824

orde architekten w.vl.

29. 6. 1989 willy deberdt

BLAD 4 TECHNISCHE DOORSNEDEN

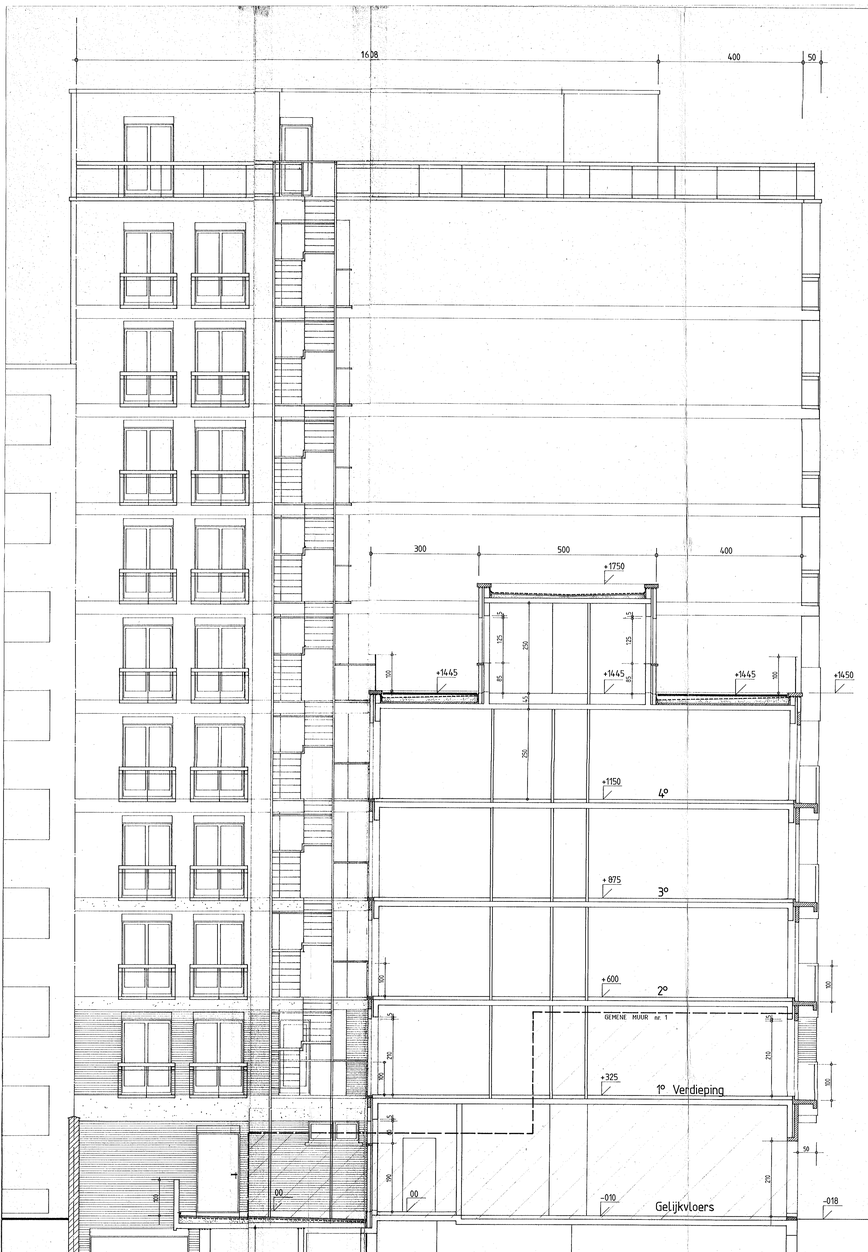

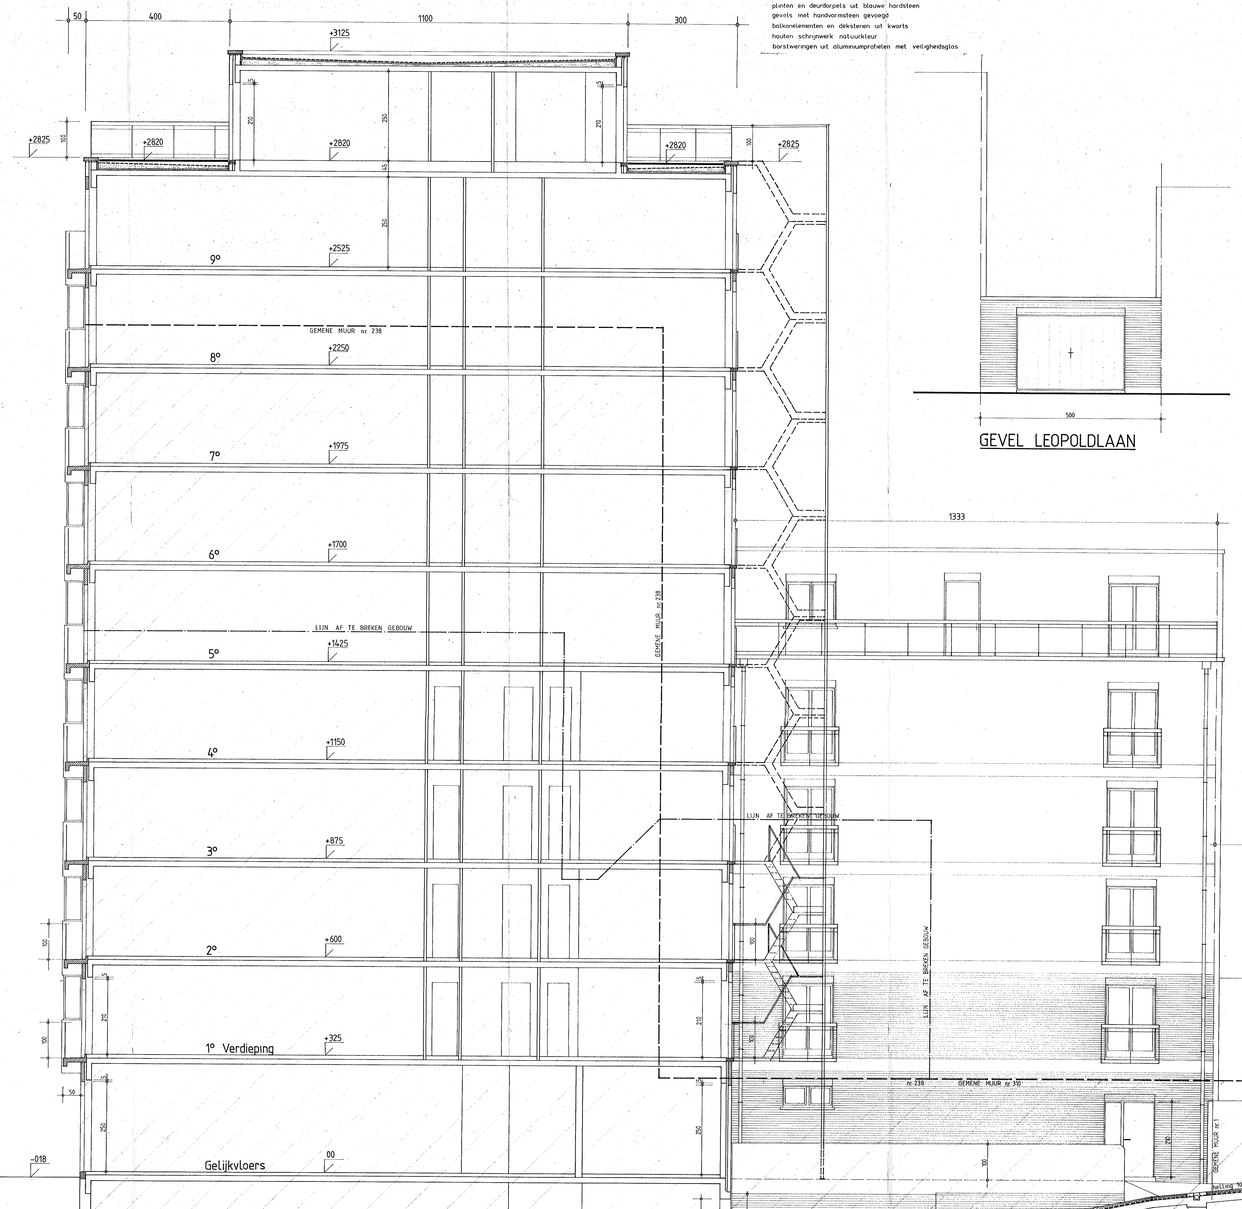

MATERIALEN:

plinten en deurdorpels uit blauwe hardsteen
gevels met handvormsteen gevoegd
balkonelementen en dekstenen uit kwarts
houten schrijnwerk natuurkleur
borstweringen uit aluminiumprofielen met verlichedsglas

GEVEL LEOPOLDLAAN

8430 MIDDELKERKE

52
1990

LIGGING: hoek ZEEDIJK 236-237
VLAANDERENSTRAAT
LEOPOLDLAAN

ONTWERP: APPARTEMENTSGEBOUW

KADASTER: sektie C,
2e afdeling,
nrs. 284y 284x5

SCHAAL : 1/50
DOSSIER : 1367
BLADEN : 6

BPA nr. 2 Zeedijk 17.9.1985.

res. " Falcon "

Gezien en goedgekeurd door het stoppen-liggen van tekeningen in strijdigheid met de stedebouwkundige voorschriften.
Waarmeeverbonden.
Verklaart opgericht Gemeente te moeten nageleefd.
Namens het college:
De Secretaris De Burgemeester
Namens de Burgemeester, afw.
De 1e Schepen,

A. PEYSON
F. VERLINDE

BOUWHEER: BUNGOBOUW bvba,
8430 Middelkerke, dr. J. Casselaan 8
059/300800

0 1 FEB. 1990

F. UREEL
ONDERLUITENANT
BRANDPREVENTIE

ARCHITEKT: Jan De Clerck,
ontwerpbureau agora,
Appelaarlst 7
8480 Veurne.
058/311824

orde architekten w.vl.

29. 6. 1989 willy deberdt

BLAD 5 SNEDEN A en B
GEVELS WEST en ZUID en LEOPOLDLAAN

DAKKONSTRUKTIE:

WATERDICHTE BEKLEDING, EINDLAAG MET LEISLAG
ISOLATIE
DAMPSCHERM
HELLINGSBETON
GEWAPEND BETON

TERRASKONSTRUKTIE:

TERRASTEGELS OP TEGELDRAGERS
WATERDICHTE BEKLEDING
HELLINGSBETON
ISOLATIE
DAMPSCHERM
GEWAPEND BETON

BRANDBEVEILIGING: zie ook BLAD : 4.

INRICHTING VOOR MELDING EN BLUSSEN VOLGENS
RICHTLIJNEN VAN DE BRANDWEER.
HASPELS type DMH 20/19 met slangen 20m.
HYDRANTEN met perskoppelstuk volgens KB 30/1/75
STIJGLEIDING inwendig minimum Ø70mm

BRANDBEVEILIGING volgens NBN S21. 201
202 + addendum 1 (1984)

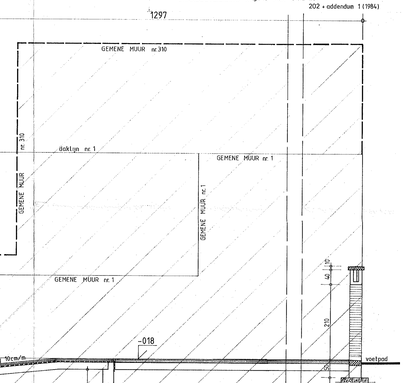

GEVEL VLAANDERENSTRAAT

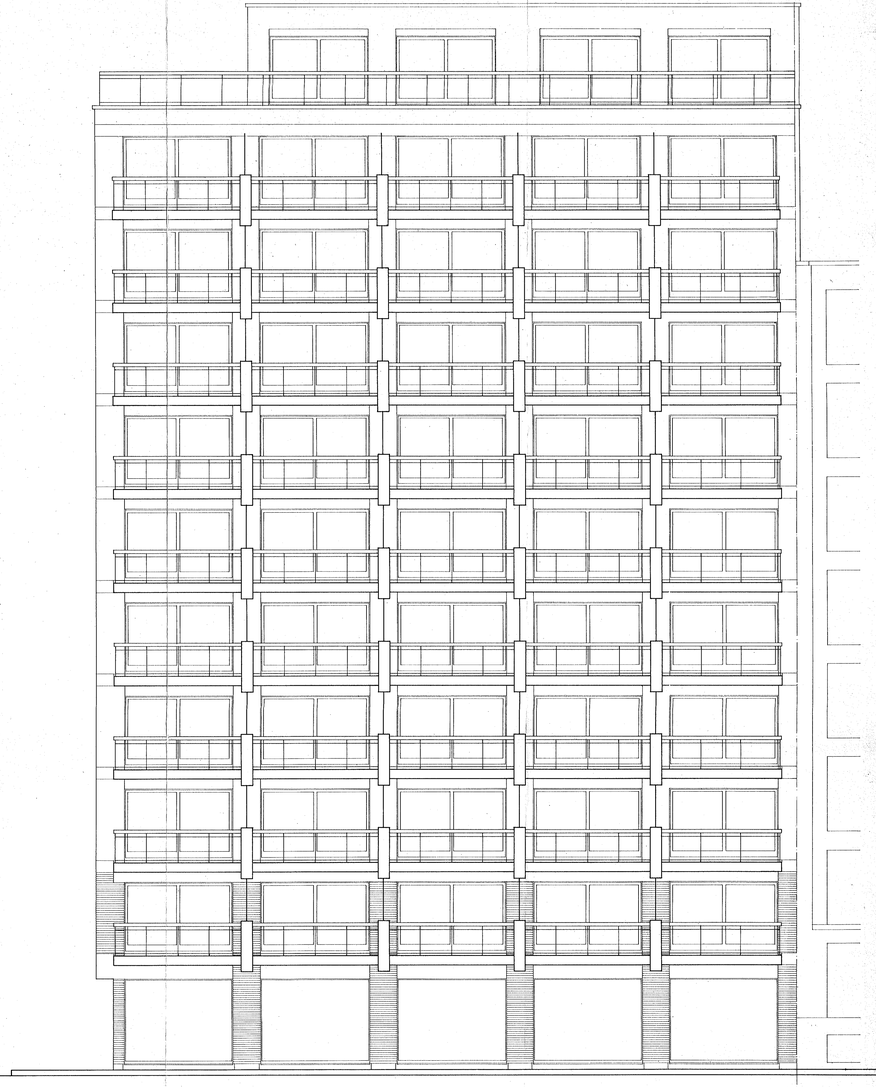

GEVEL ZEEDIJK

MATERIALEN:

planten en deurdorpels uit blauwe hardsteen
gevels met handvormsteen gevoegd
balkonelementen en dekstenen uit kwarts
houten schrijnwerk natuurkleur
borstwerengen uit aluminuumprofielen met veiligheidsglas

8430 MIDDELKERKE

LIGGING: hoek ZEEDIJK 236-237
VLAANDERENSTRAAT
LEOPOLDLAAN

ONTWERP: APPARTEMENTSGEBOUW

KADASTER: sektie C,
2e afdeling,
nrs. 284y, 284x5

SCHAAL : 1/50
DOSSIER : 1147
BLADEN : 6

BPA nr. 2 Zeedijk 11.9.1985

res. " Falcon ,,

De Burgemeester
Namens de Burgemeester, afw.
De 1e Schepen,
A. PLYSON

Ter burgemeester
F. VERLINDE

BOUWHEER: BUNGOBOUW bvba,
8430 Middelkerke, dr. J. Casselaan 8
059/300800

0 1 FEB. 1990
F. UREEL
ONDERLUITENANT
BRANDPREVENTIE

ARCHITEKT: Jan De Clerck,
ontwerpbureau agora,
Appelmarkt 7
8600 Veurne.
058/311824

52
1990

Gezien en gewijzigd door het schepencollege van Middelkerke in zitting van 13 FEB. 1990
Voorwaarden en wijzigingen door het vergunningsbesluit opgelegd dienen te worden nageleefd.

Namens het college
De secretaris — De burgemeester
Namens de Burgemeester, afw.
De 1e Schepen,

A. PLYSON — F. VERLINDE

MIDDELKERKE

Residentie " FALCON "

HOEK ZEEDIJK 236-237 VLAANDERENSTRAAT - LEOPOLDLAAN

bvba BUNGOBOUW

DETAILDOORSNEDE ACHTERGEVELS

SCHAAL: 1/20

J. de clerck - architect
appelmarkt, 7 - 8460 veurne - 058/31.18.24
ontwerpbureau agora

0 1 FEB. 1990

F. UREEL
ONDERLUITENANT
BRANDPREVENTIE

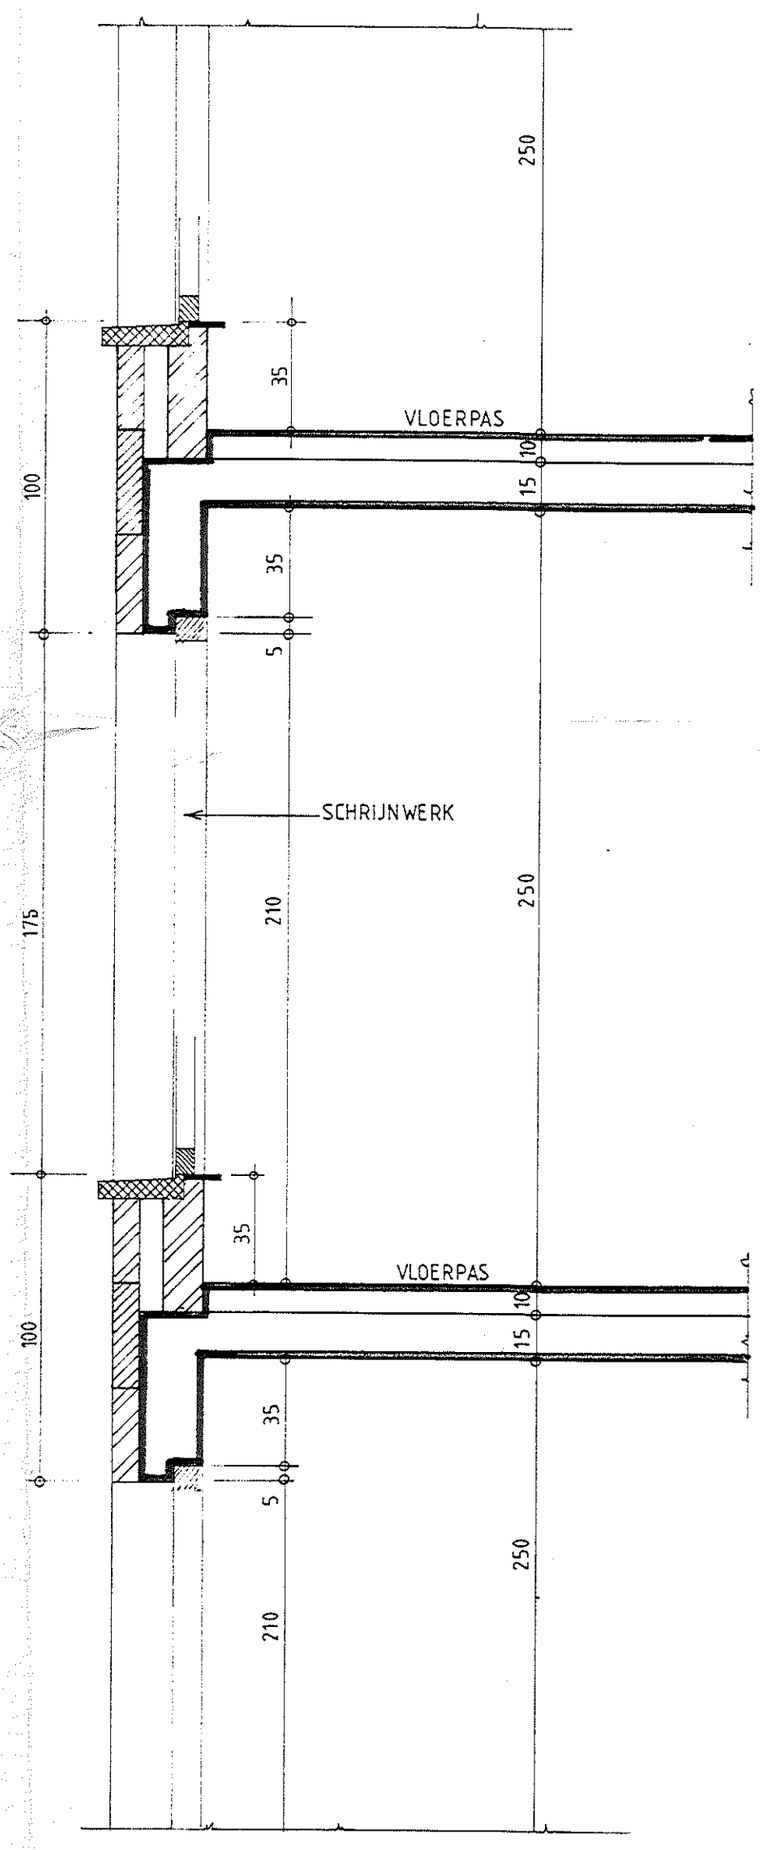

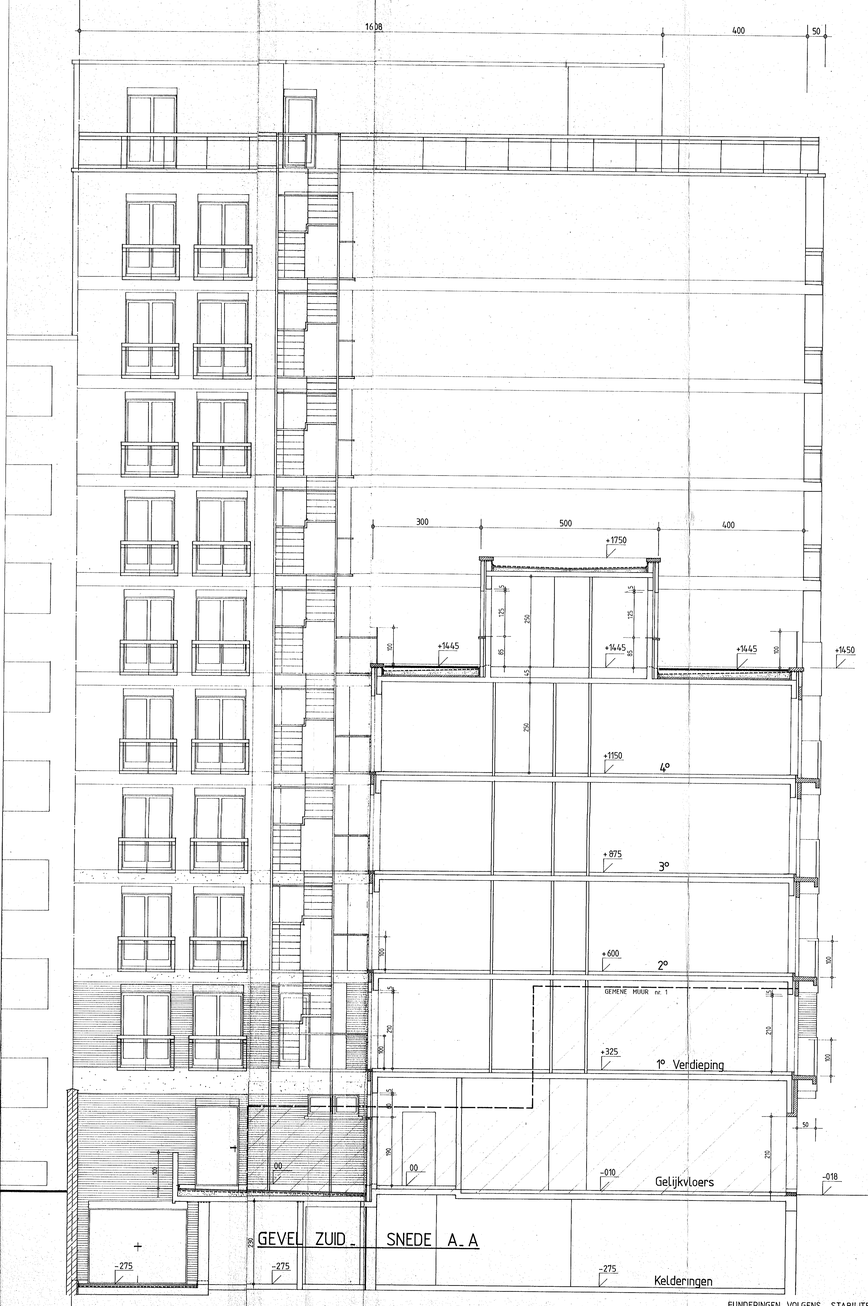

GEVEL ZUID - SNEDE A-A

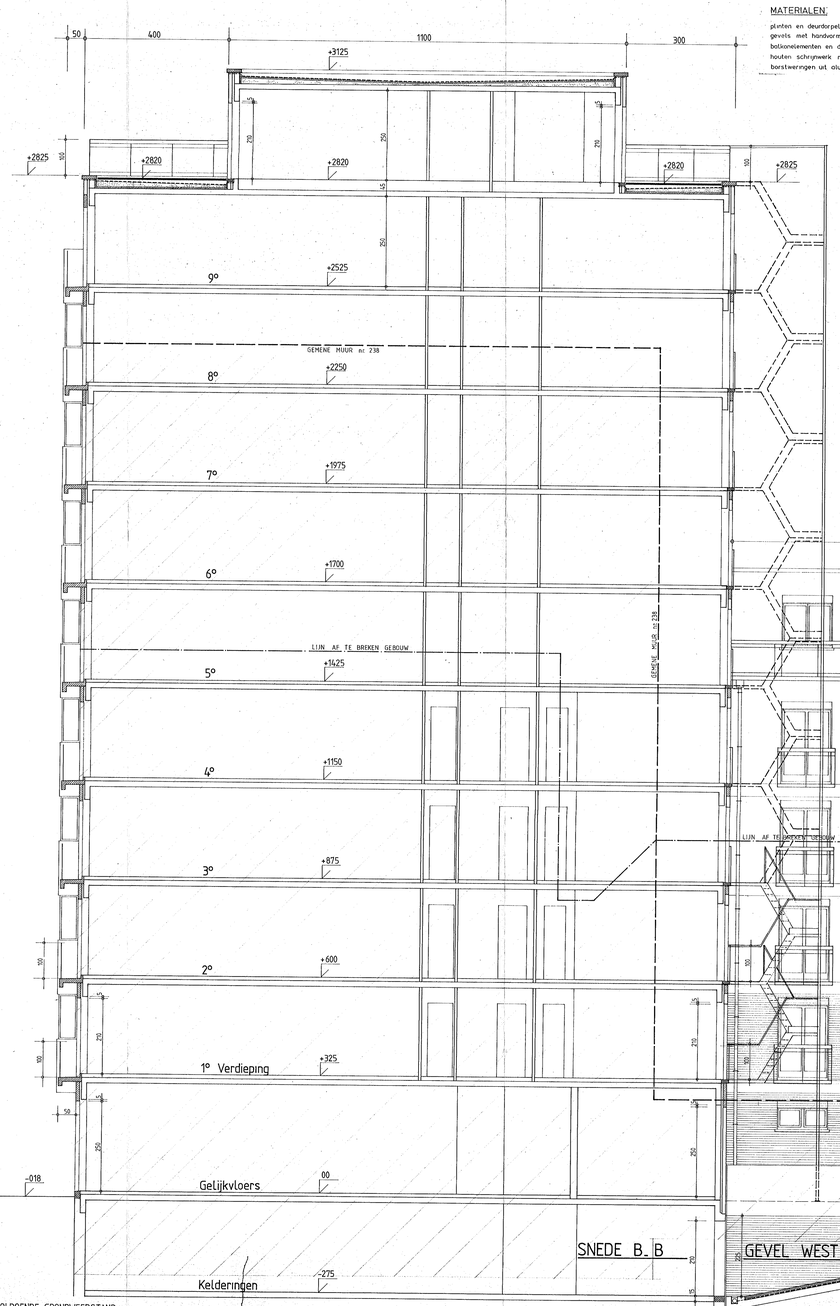

SNEDE B-B

MATERIALEN:

plinten en deurdorpels uit blauwe hardsteen
gevels met handvormsteen gevoegd
balkonelementen en dekstenen uit kwarts
houten schrijnwerk natuurkleur
borstweringen uit aluminiumprofielen met veiligheidsglas

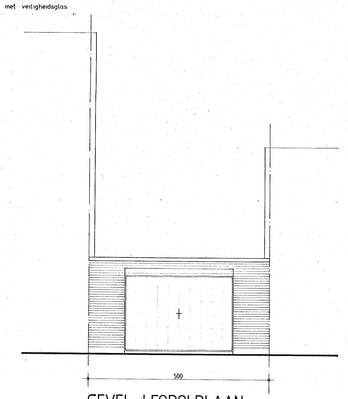

GEVEL LEOPOLDLAAN

GEVEL WEST

8430 MIDDELKERKE

LIGGING: hoek ZEEDIJK 236-237
VLAANDERENSTRAAT
LEOPOLDLAAN

52
1990

ONTWERP: APPARTEMENTSGEBOUW

KADASTER: sektie C,
2° afdeling,
nrs. 284y, 284x5

SCHAAL : 1/50
DOSSIER : 1147
BLADEN : 6

BPA nr 2 Zeedijk 17.9.1985

Gezien en goedgekeurd door het schepencollege
van stedebouw en openbare werken
Vlaanderenstraat en leopoldlaan
bestaat opgelegd dossier te worden aangevuld.

Namens het college:

De schepenen

A. FLYSON

De burgemeester
Namens de Burgemeester, afw.
De Sj. Schepen,

F. VERLINDE

res. "Falcon,,

BOUWHEER: BUNGOBOUW bvba,
8430 Middelkerke, dr. J. Casselaan 8.
059/300800

0 1 FEB. 1990

F. UREEL
ONDERLUITENANT
BRANDPREVENTIE

ARCHITEKT: Jan De Clerck,
ontwerpburo ogora,
Appelmarkt 7
8480 Veurne.
058/31824

ogora architekten w.v.

29.6.1989 willy deberdt

BLAD 5 | SNEDEN A en B
GEVELS WEST en ZUID en LEOPOLDLAAN

DAKKONSTRUKTIE:

WATERDICHTE BEKLEDING - EINDLAAG MET LEISLAG
ISOLATIE
DAMPSCHERM
HELLINGSBETON
GEWAPEND BETON

TERRASKONSTRUKTIE:

TERRASTEGELS OP TEGELDRAGERS
WATERDICHTE BEKLEDING
HELLINGSBETON
ISOLATIE
DAMPSCHERM
GEWAPEND BETON

BRANDBEVEILIGING: zie ook BLAD 4.

INRICHTING VOOR MELDING EN BLUSSEN VOLGENS
RICHTLIJNEN VAN DE BRANDWEER.
HASPELS type DMH 2019 met slangen 20m.
HYDRANTEN met perskoppelstuk volgens KB 30/1/75
STIJGLEIDING inwendig minimum ø70mm

BRANDBEVEILIGING volgens NBN S21_201
202 + addendum 1 (1984)

FUNDERINGEN VOLGENS STABILITEITSSTUDIE TOT VOLDOENDE DRAAGVERMOGEN