
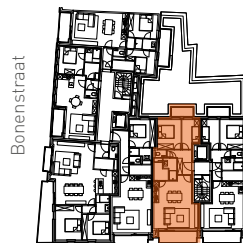


appartement

verdieping 1

20/01.01

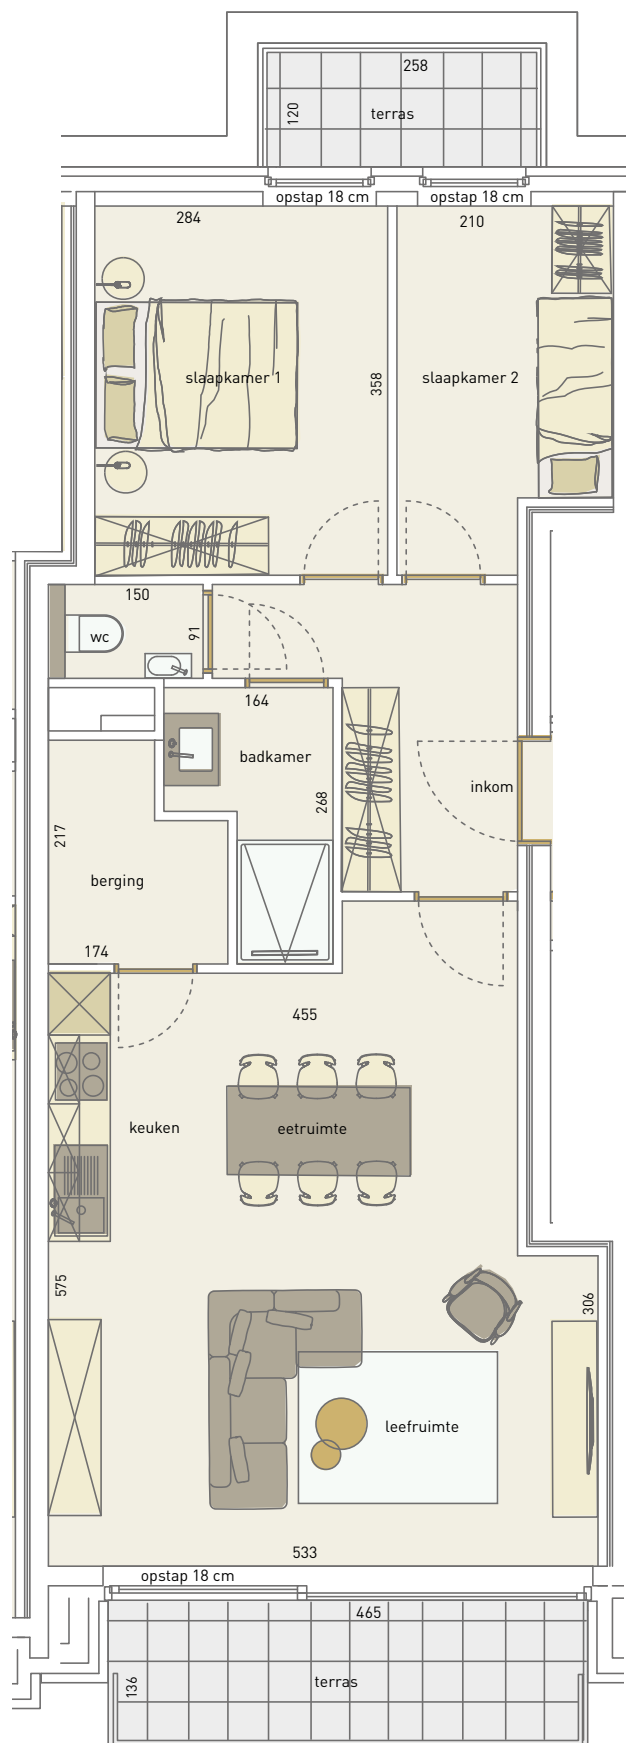

Sint-Franciscusstraat



Sint-Franciscusstraat

2
SLAAPKAMERS

73,20 m²
OPPERVLAKTE

9,50 m²
TERRAS



* Deze plannen geven een indruk en zijn onder voorbehoud van wijzigingen van indeling, input stabiliteitsingenieur, uitvoeringsdetails en materialen. Maten zijn indicatief. Meubels en inrichting illustratief en niet inbegrepen. Voor gedetailleerde info over afwerking en plaatsing technieken raadpleeg de algemene voorwaarden. De vermelde oppervlaktes zijn bruto.

RESIDENTIE
Margaux