


appartement

verdieping 1

01.04

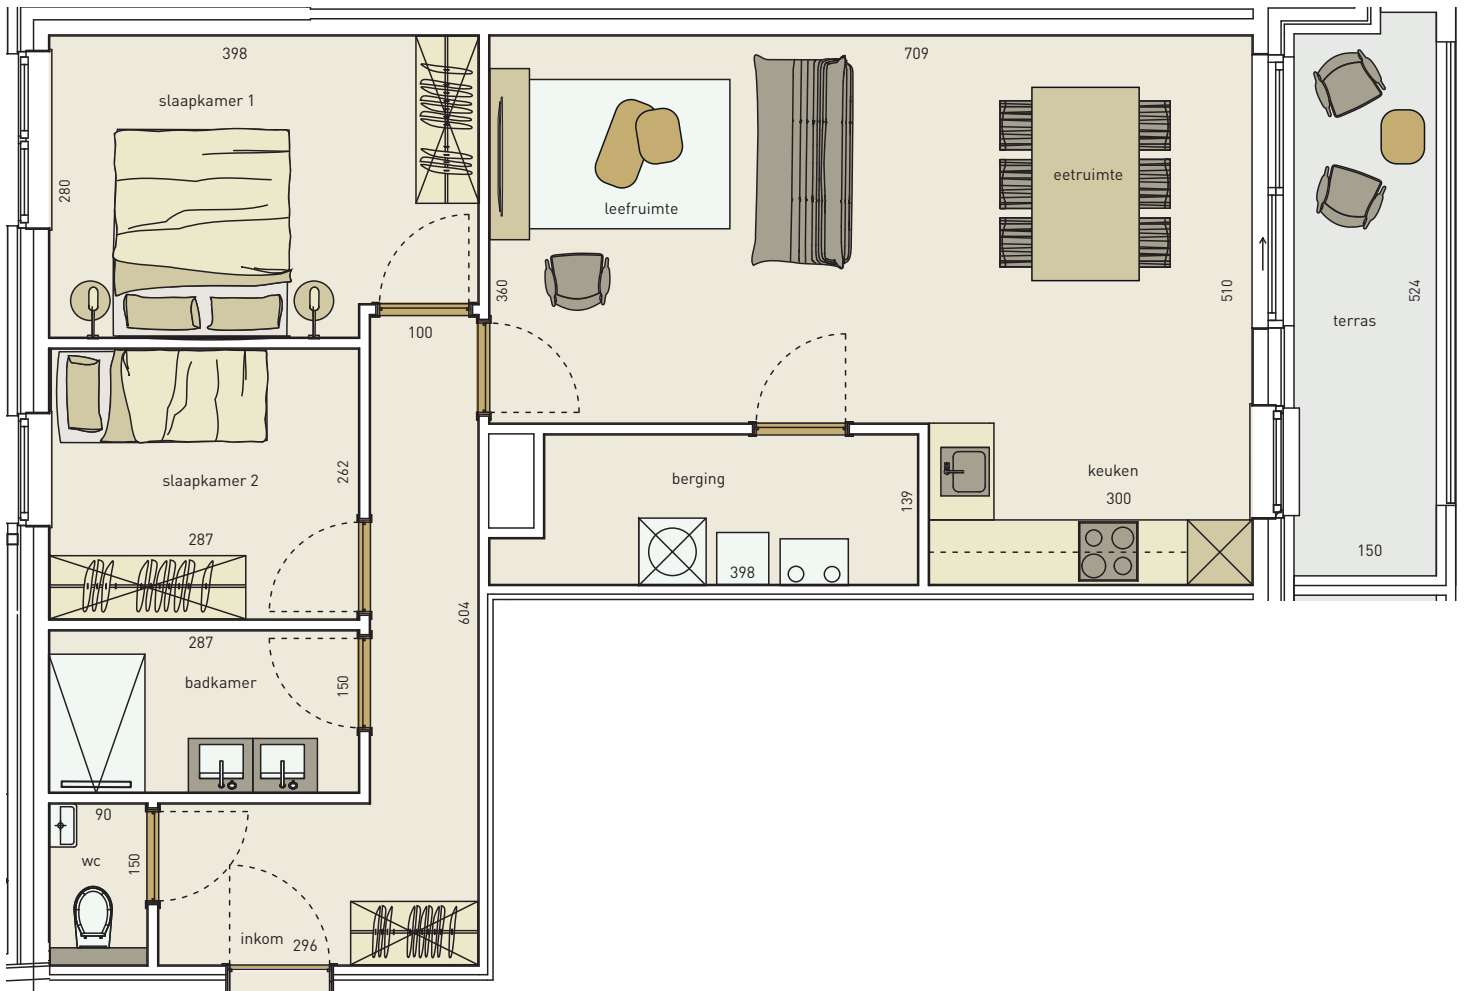

2
SLAAPKAMERS

78,35 m²
OPPERVLAKTE

9,21 m²
TERRAS



Caenen
VERFRISSEND
IN VASTGOED

* Alle afmetingen en planindelingen kunnen verschillen t.o.v. het uitvoeringsdossier. De meubels, vloeren, toestellen en sfeerbeelden zijn ter illustratie. De vermelde oppervlaktes zijn bruto.

RESIDENTIE
Sea Drive