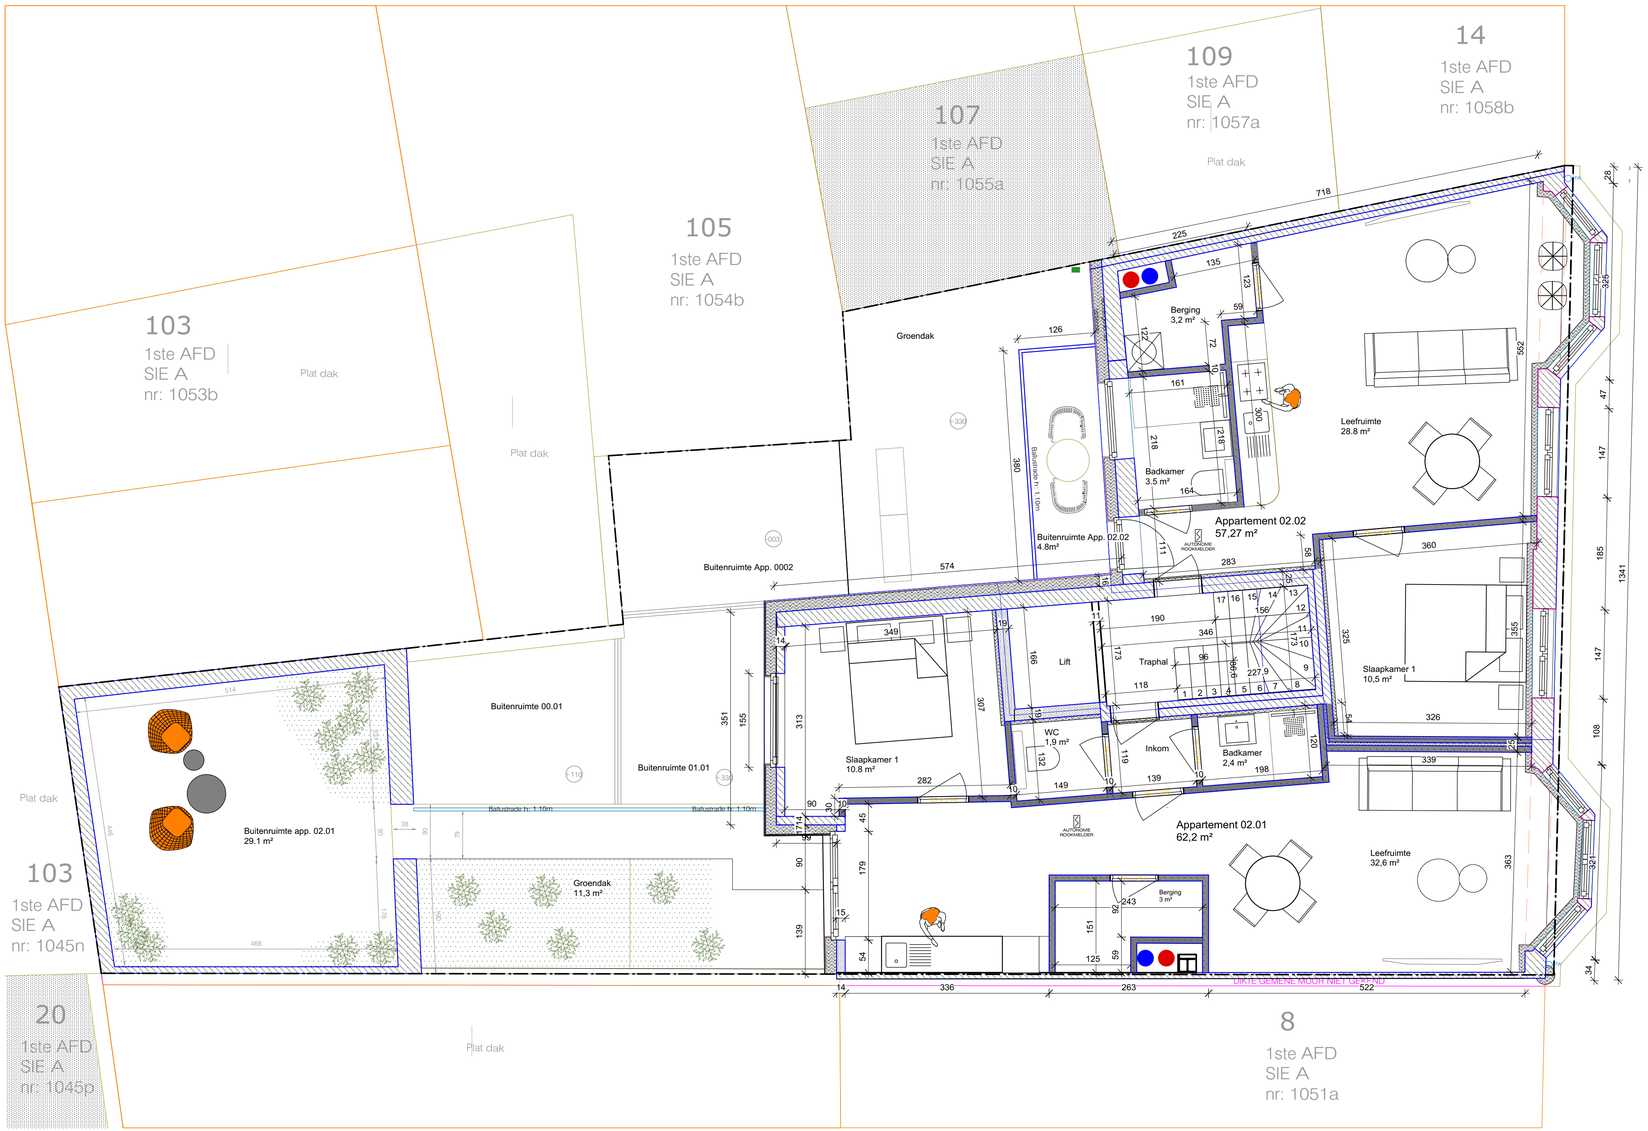

Grondplan Verdiep 2

S T R E G O ingenieursbureau

STREGO bvba rogierlaan 29 8400 oostende tel. 075/46.56.67 email: stregO@telenet.be

BETONSTUDIE NR	2629/56/24	PLAN NR	11A
SCHALEN	1/50 & 1/20		
ONTWERP	Verbouwen van een meergezinswoning naar een meergezinswoning met wijzigen aantal woongelegenheden.		
LIGGING	Sint Paulusstraat 10-12 - 8400 Oostende		
BOUWHEER	DMG Shahnazaryan Groep		
ARCHITECT	IR A1 planning		
AANNEMER	Vertex Bouw Group BV		
DATUM	TEKENAAR	DE INGENIEUR	
17/10/2025	Joost Ampe	ir. P. AMPE Burg. ir. A.I.G.	

TITEL
Architectuur verdiep 2

WIJZIGINGEN		DATUM
A	Wijzigingen binnenwanden	20-06-2026
B		
C		