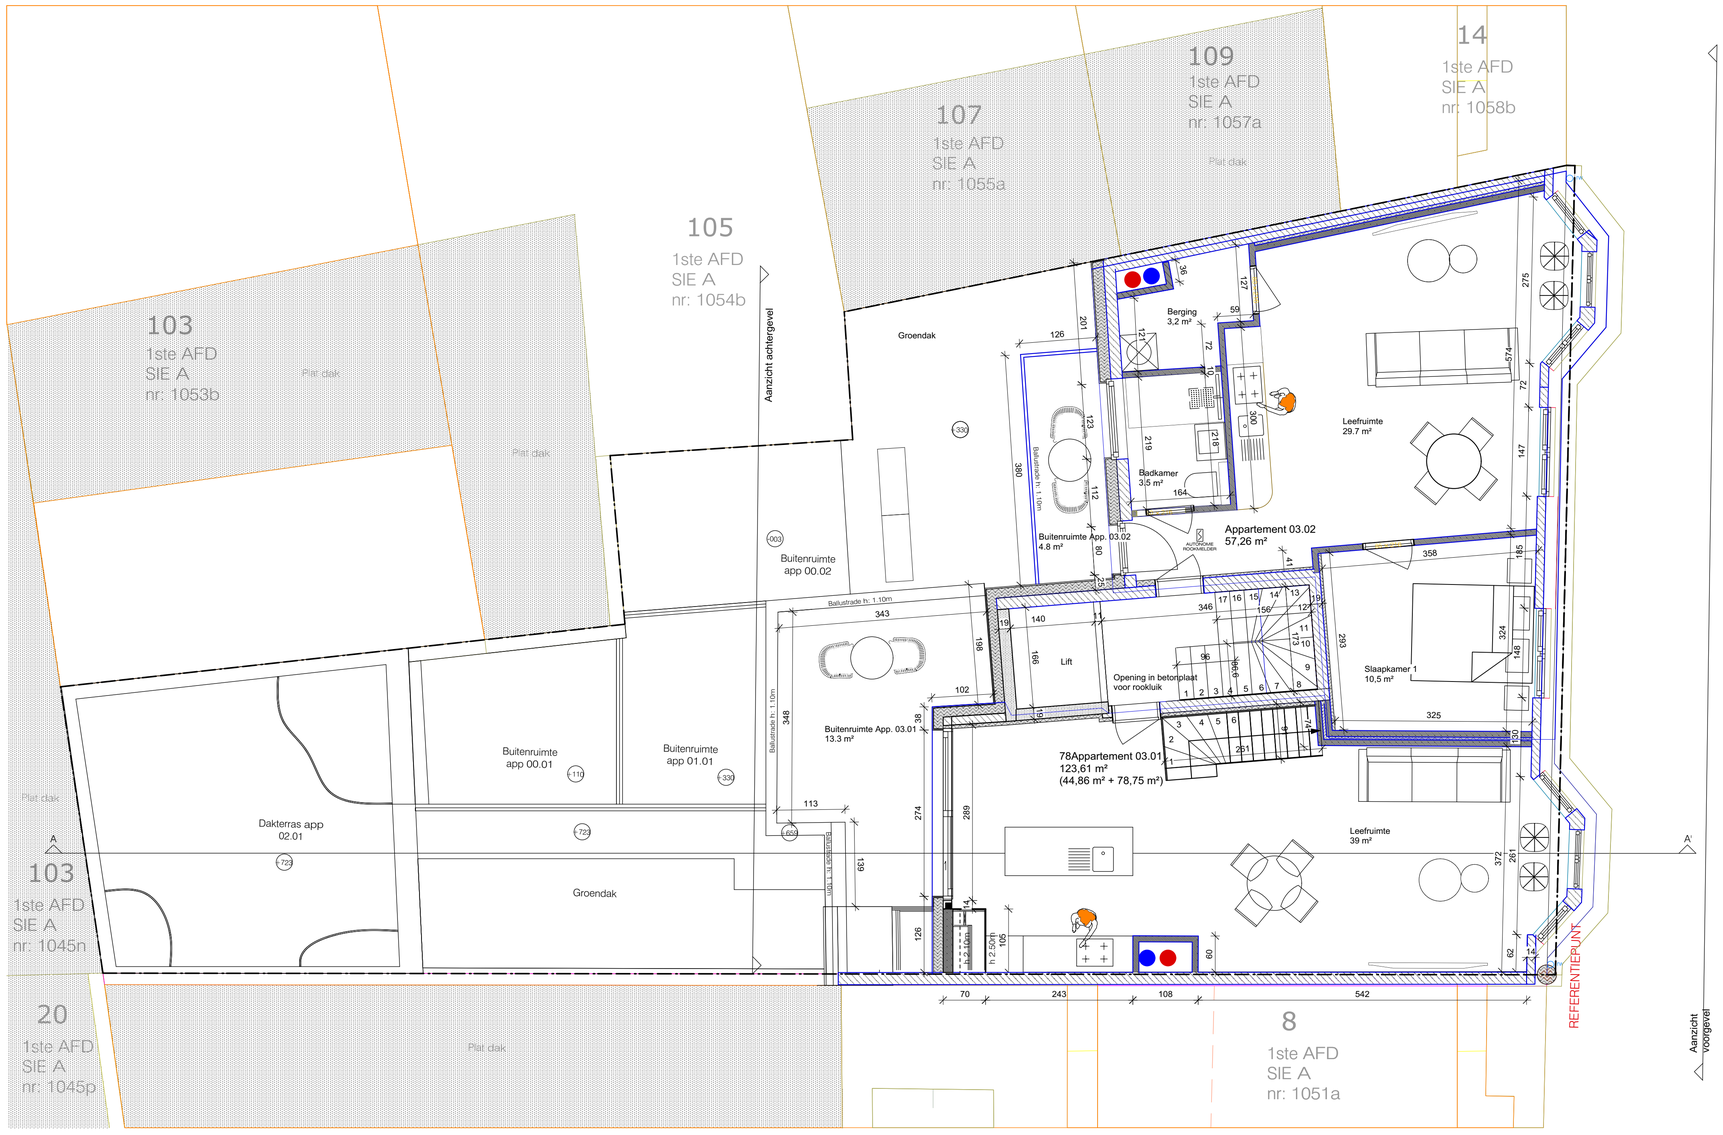

Grondplan Verdiep 3

S T R E G O ingenieursbureau

STREGO bvba rogierlaan 29 8400 oostende tel. 075/46.56.67 email: strego@telenet.be

BETONSTUDIE NR	2629/56/24	PLAN NR 12A	SCHALEN 1/50 & 1/20 ...
ONTWERP	Verbouwen van een meergezinswoning naar een meergezinswoning met wijzigen aantal woongelegenheden.		TITEL Architectuur verdiep 3
LIGGING	Sint Paulusstraat 10-12 - 8400 Oostende		
BOUWHEER	DMG Shahnazaryan Groep		
ARCHITECT	IR A1 planning		
AANNEMER	Vertex Bouw Group BV		
DATUM 17/10/2025	TEKENAAR Joost Ampe	DE INGENIEUR ir. P. AMPE Burg. ir. A.I.G.	

WIJZIGINGEN		DATUM
A	Wijzigingen binnenwanden	20-06-2026
B		
C		