
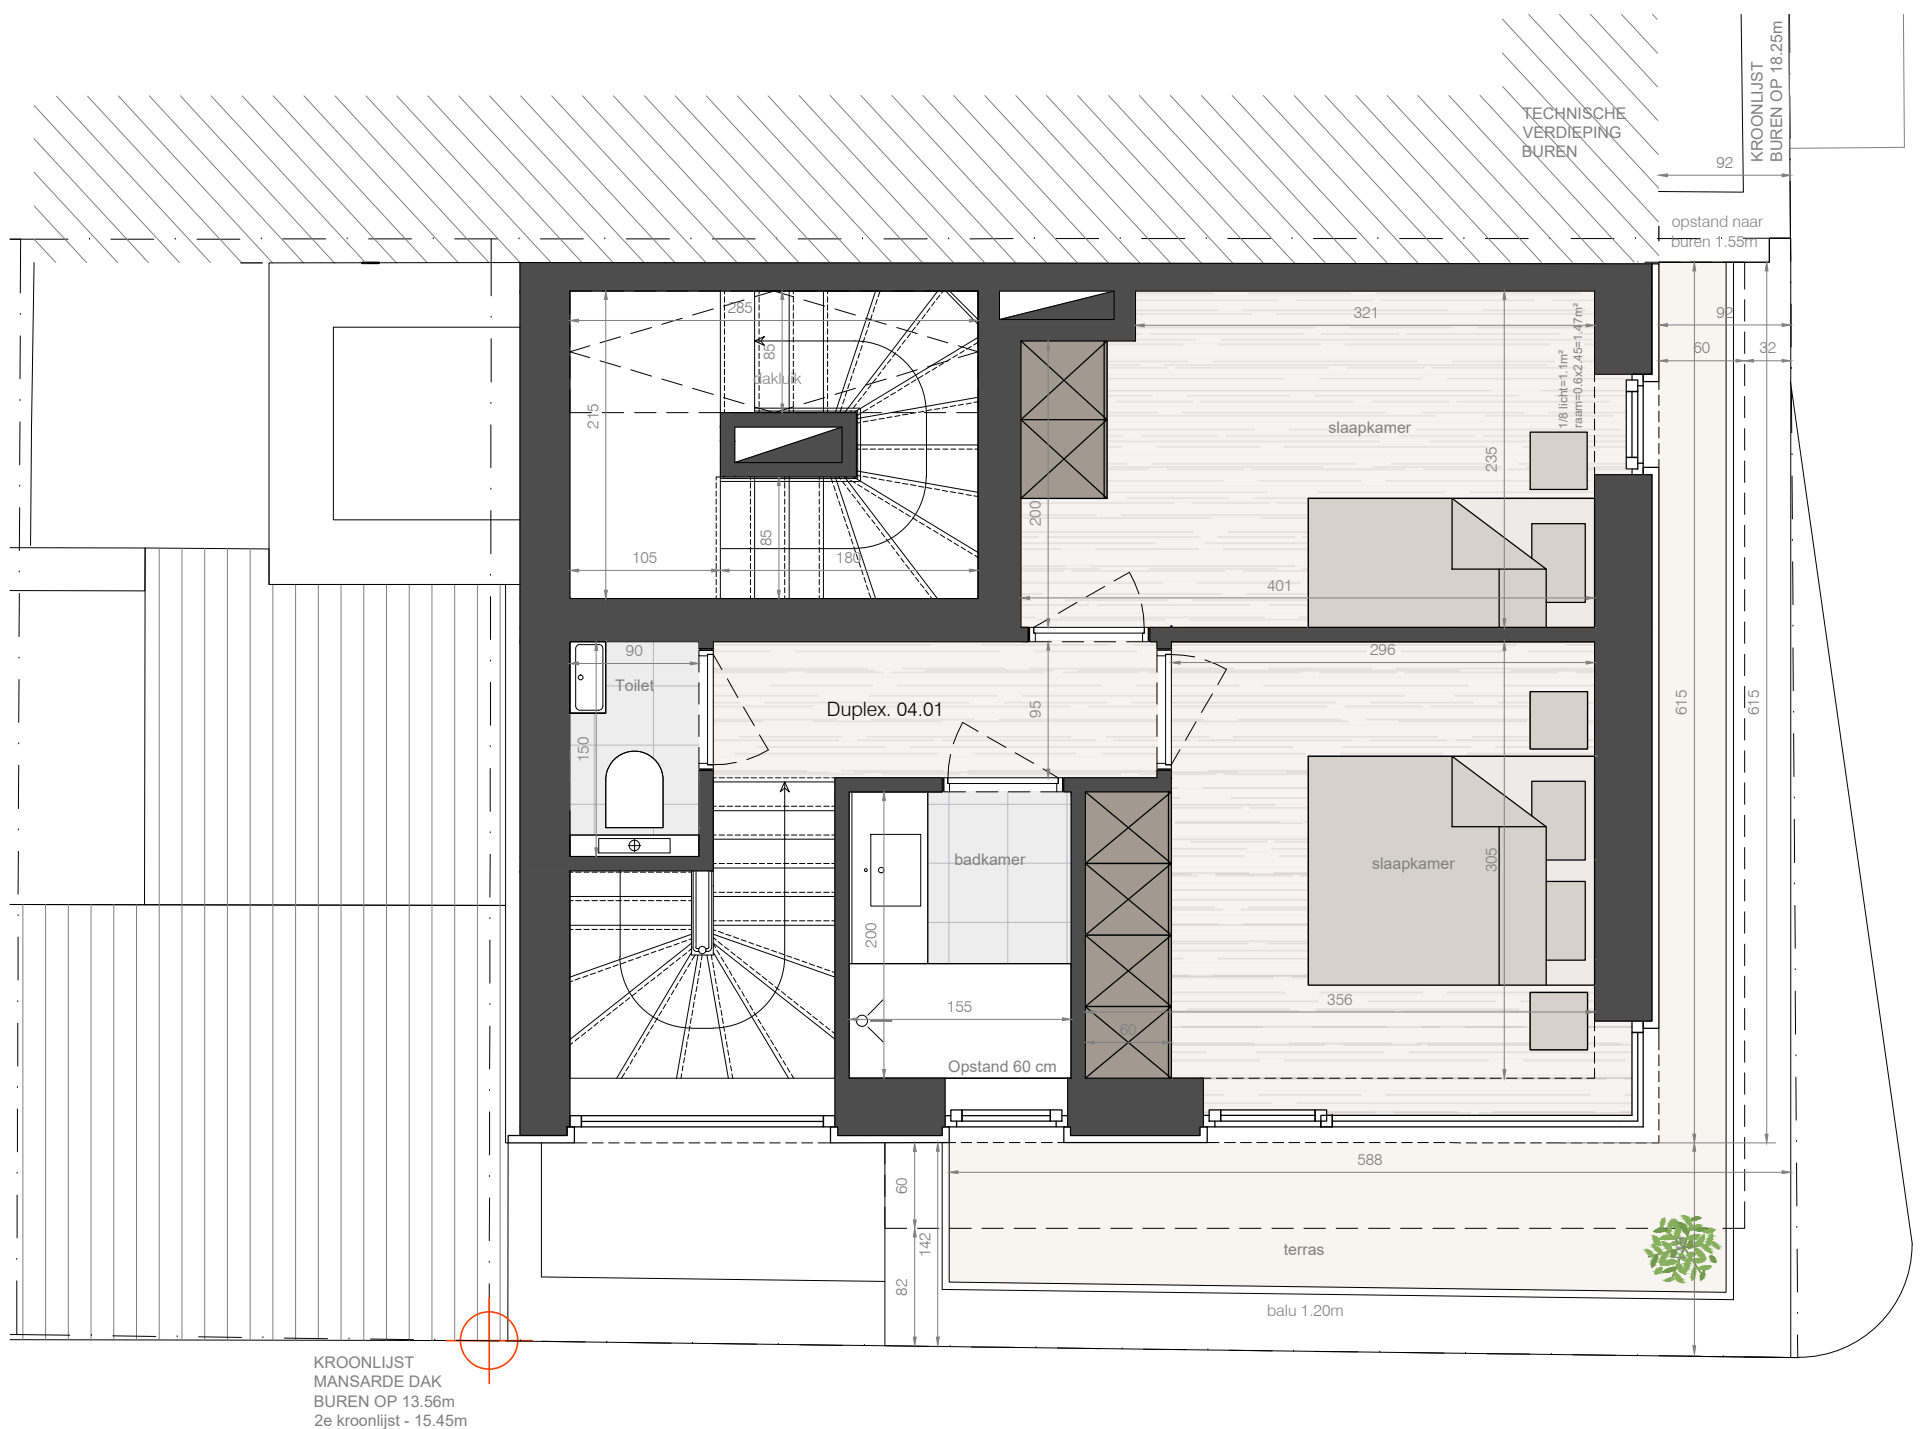


Deze plannen geven een indruk en zijn onder voorbehoud van wijzigingen van indeling, input stabiliteitsingenieur, uitvoeringsdetails en materialen. Maten zijn indicatief. Meubels en inrichting illustratief en niet inbegrepen. Voor gedetailleerde info over afwerking en plaatsing technieken raadpleeg de algemene voorwaarden.

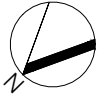

RESIDENTIE

Residentie Mayfair

5de verdiep
Brusselstraat 04.01 - Duplex
Oppervlakte - 41,972m²
Terras oppervlakte - 14,9m²



bouwheer
OBC - Armo Construct
059/40 40 30
obc@caenen.be
www.ostendbuildingcaenen.be



verkoop
059/40 40 30
oostende@caenen.be
www.caenen.be



architect
059/32 25 90
info@alar.be
www.alar.be