
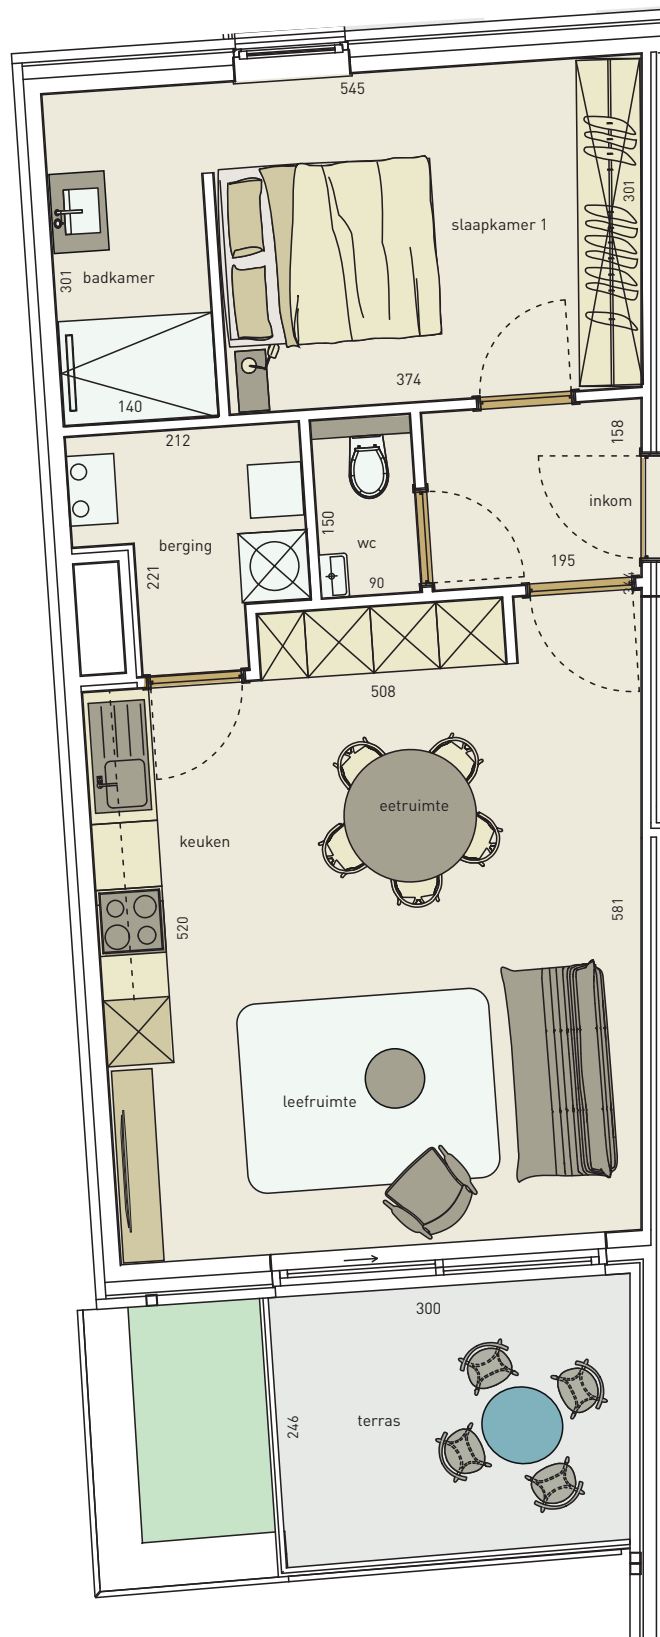



appartement

verdieping 4

04.01

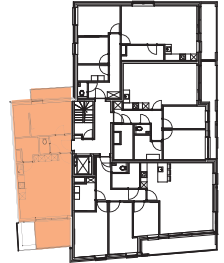

1 | 61,20 m² | 9,42 m² | 

SLAAPKAMER | OPPERVLAKTE | TERRAS

Caenen
VERFRISSEND
IN VASTGOED

* Alle afmetingen en planindelingen kunnen verschillen t.o.v. het uitvoeringsdossier. De meubels, vloeren, toestellen en sferbeelden zijn ter illustratie. De vermelde oppervlaktes zijn bruto.

RESIDENTIE
Sea Drive