



ANKERHAVN

APPARTEMENT 9/06.02



GEBOUW B1
1 slaapkamer
verdieping 6

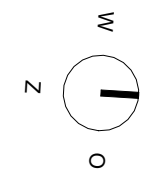

SCHAAL 1:50

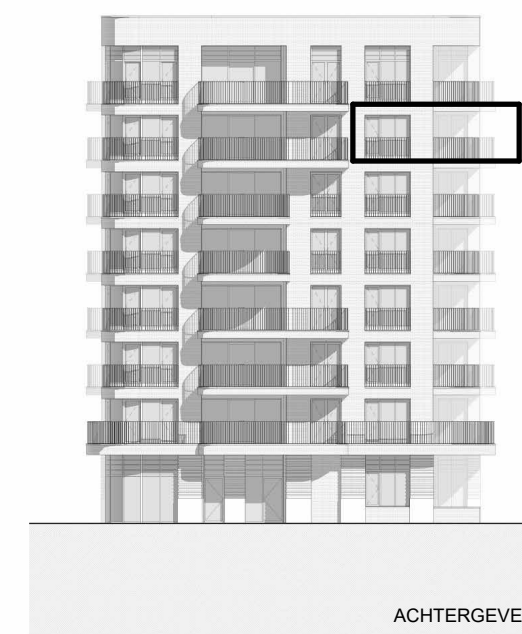

ACHTERGEVEL

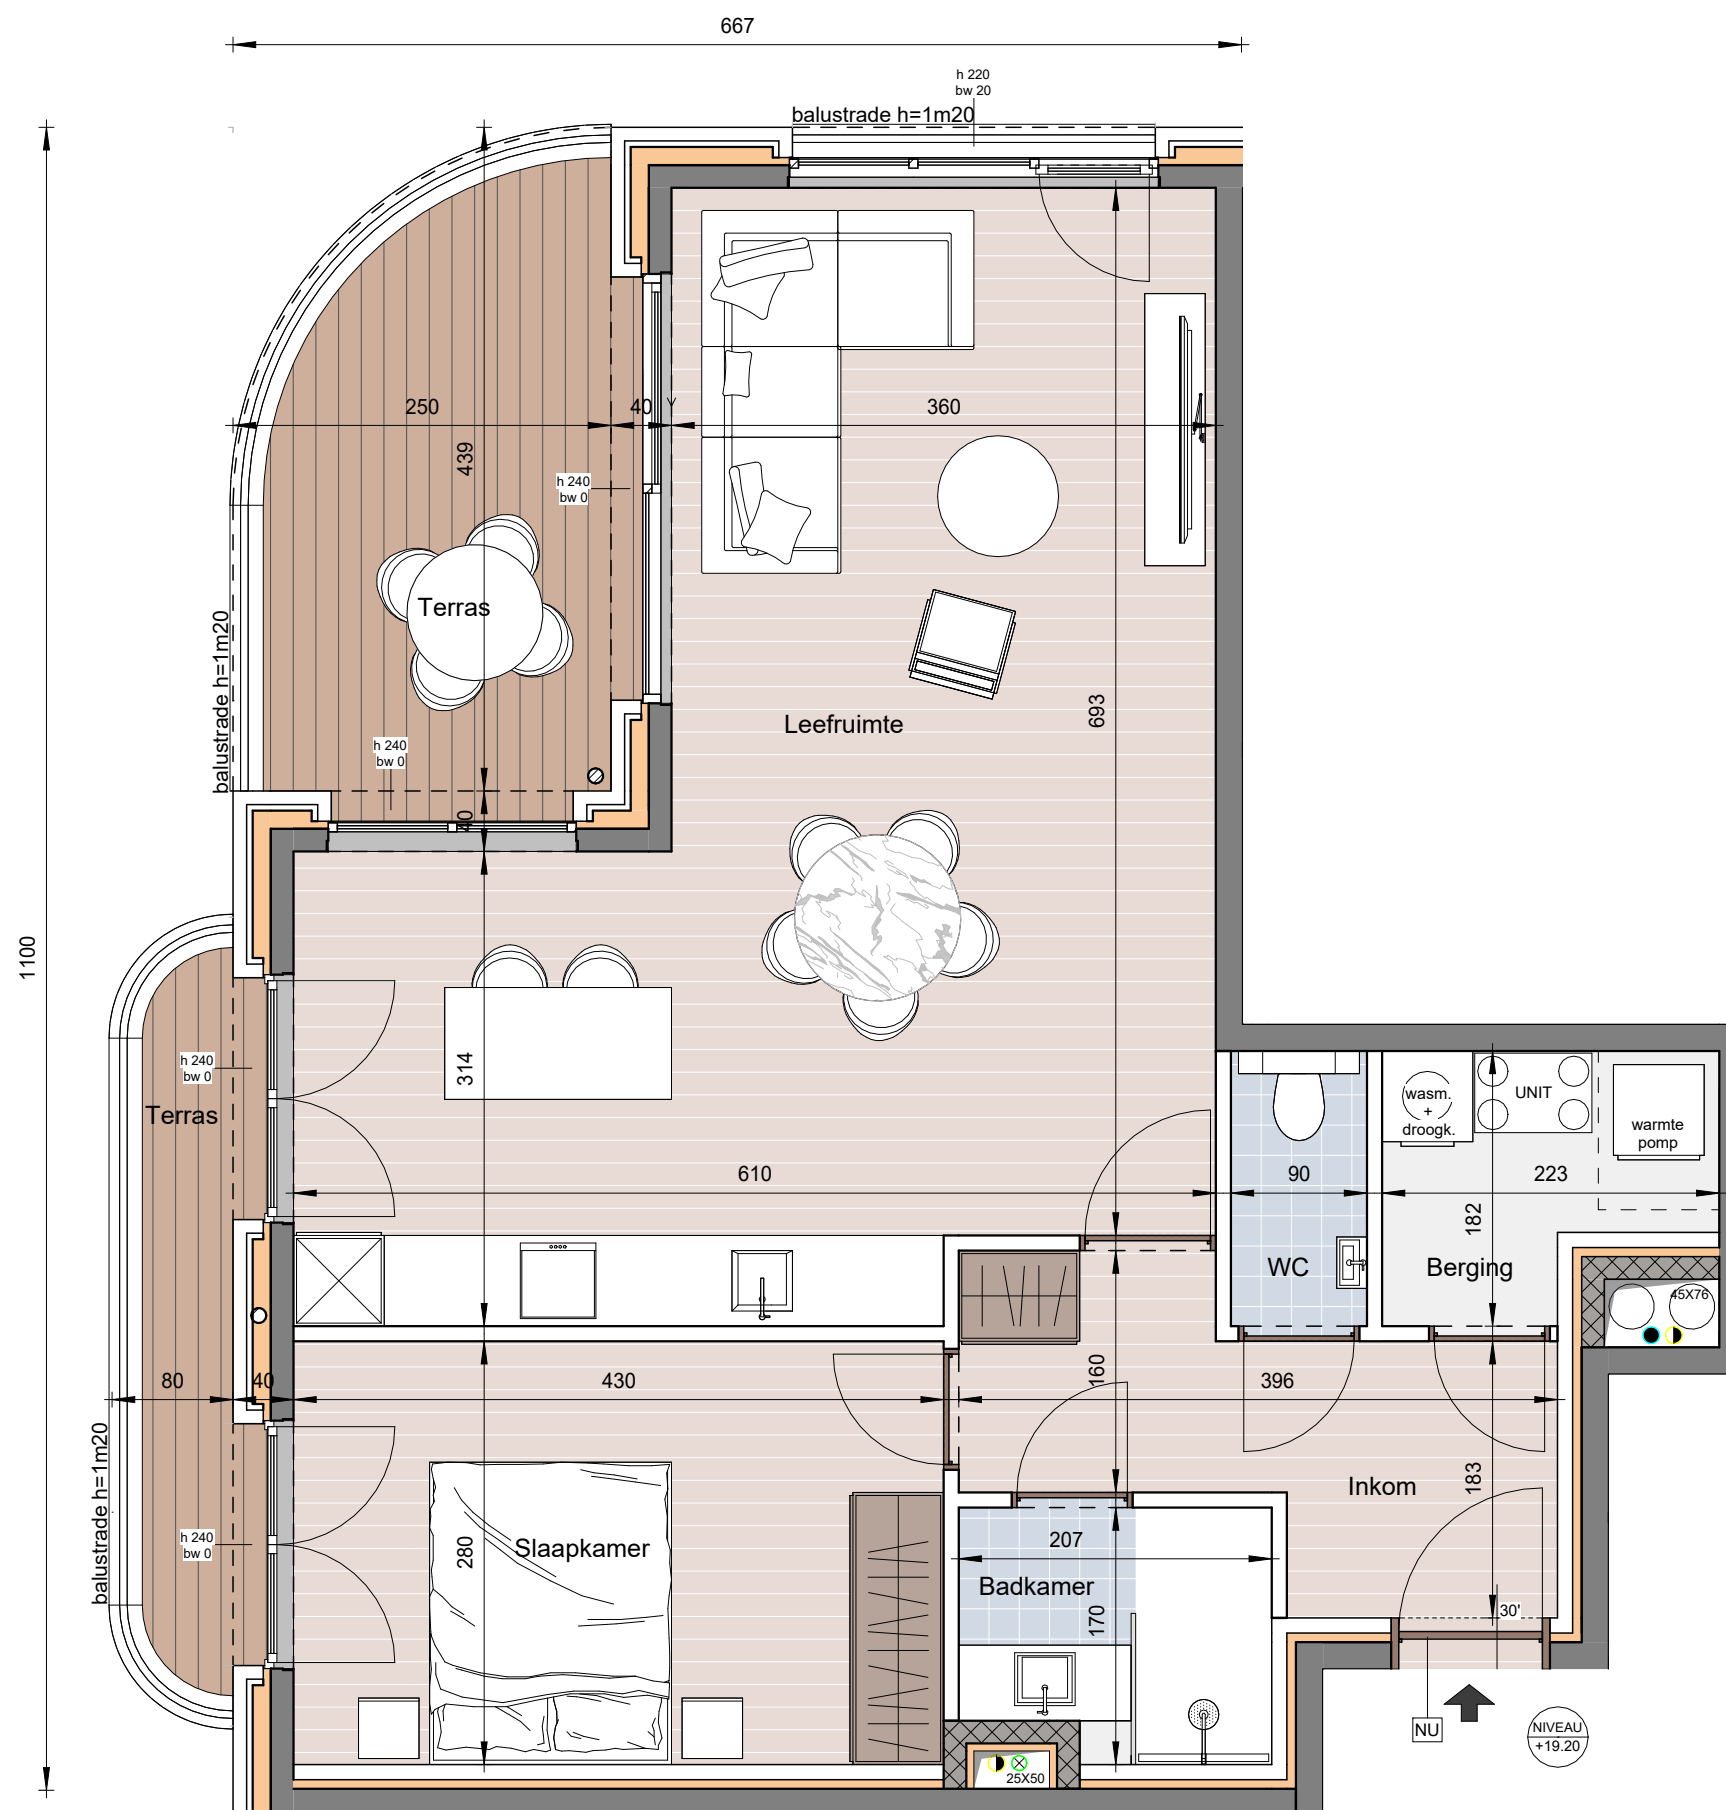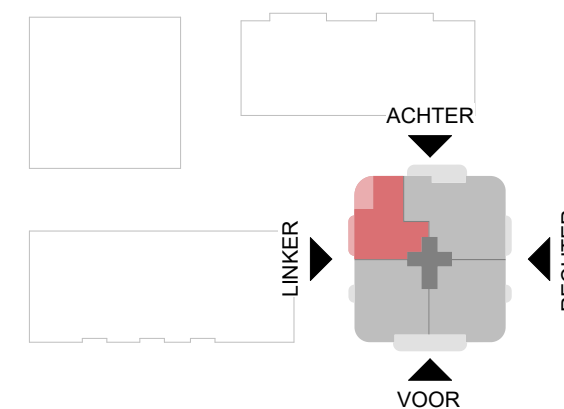

urbanlink
dichtbij het leven

t. verkoop 09 324 01 23
info@urbanlink.be
www.urbanlink.be

Brabantdam 37
9000 GENT



t. verkoop 059 40 40 30
oostende@caenen.be
www.caenen.be

Vindictivelaan 5
8400 OOSTENDE

Plannen onder voorbehoud van stabiliteits- studie en studie technieken. De ingetekende inrichting is indicatief en maakt geen deel uit van de koop/aanheemsom. Aan deze tekeningen kunnen geen rechten worden ontleend.