

Apartment : **P02-04**

Client(s) : **IMMOBEL**

Parking : **XXX** Cellar : **XXXX**

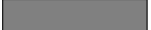
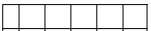




**INDELINGSPLAN**

Scale : **1/50** Index : **B** Date : **23-10-2023**

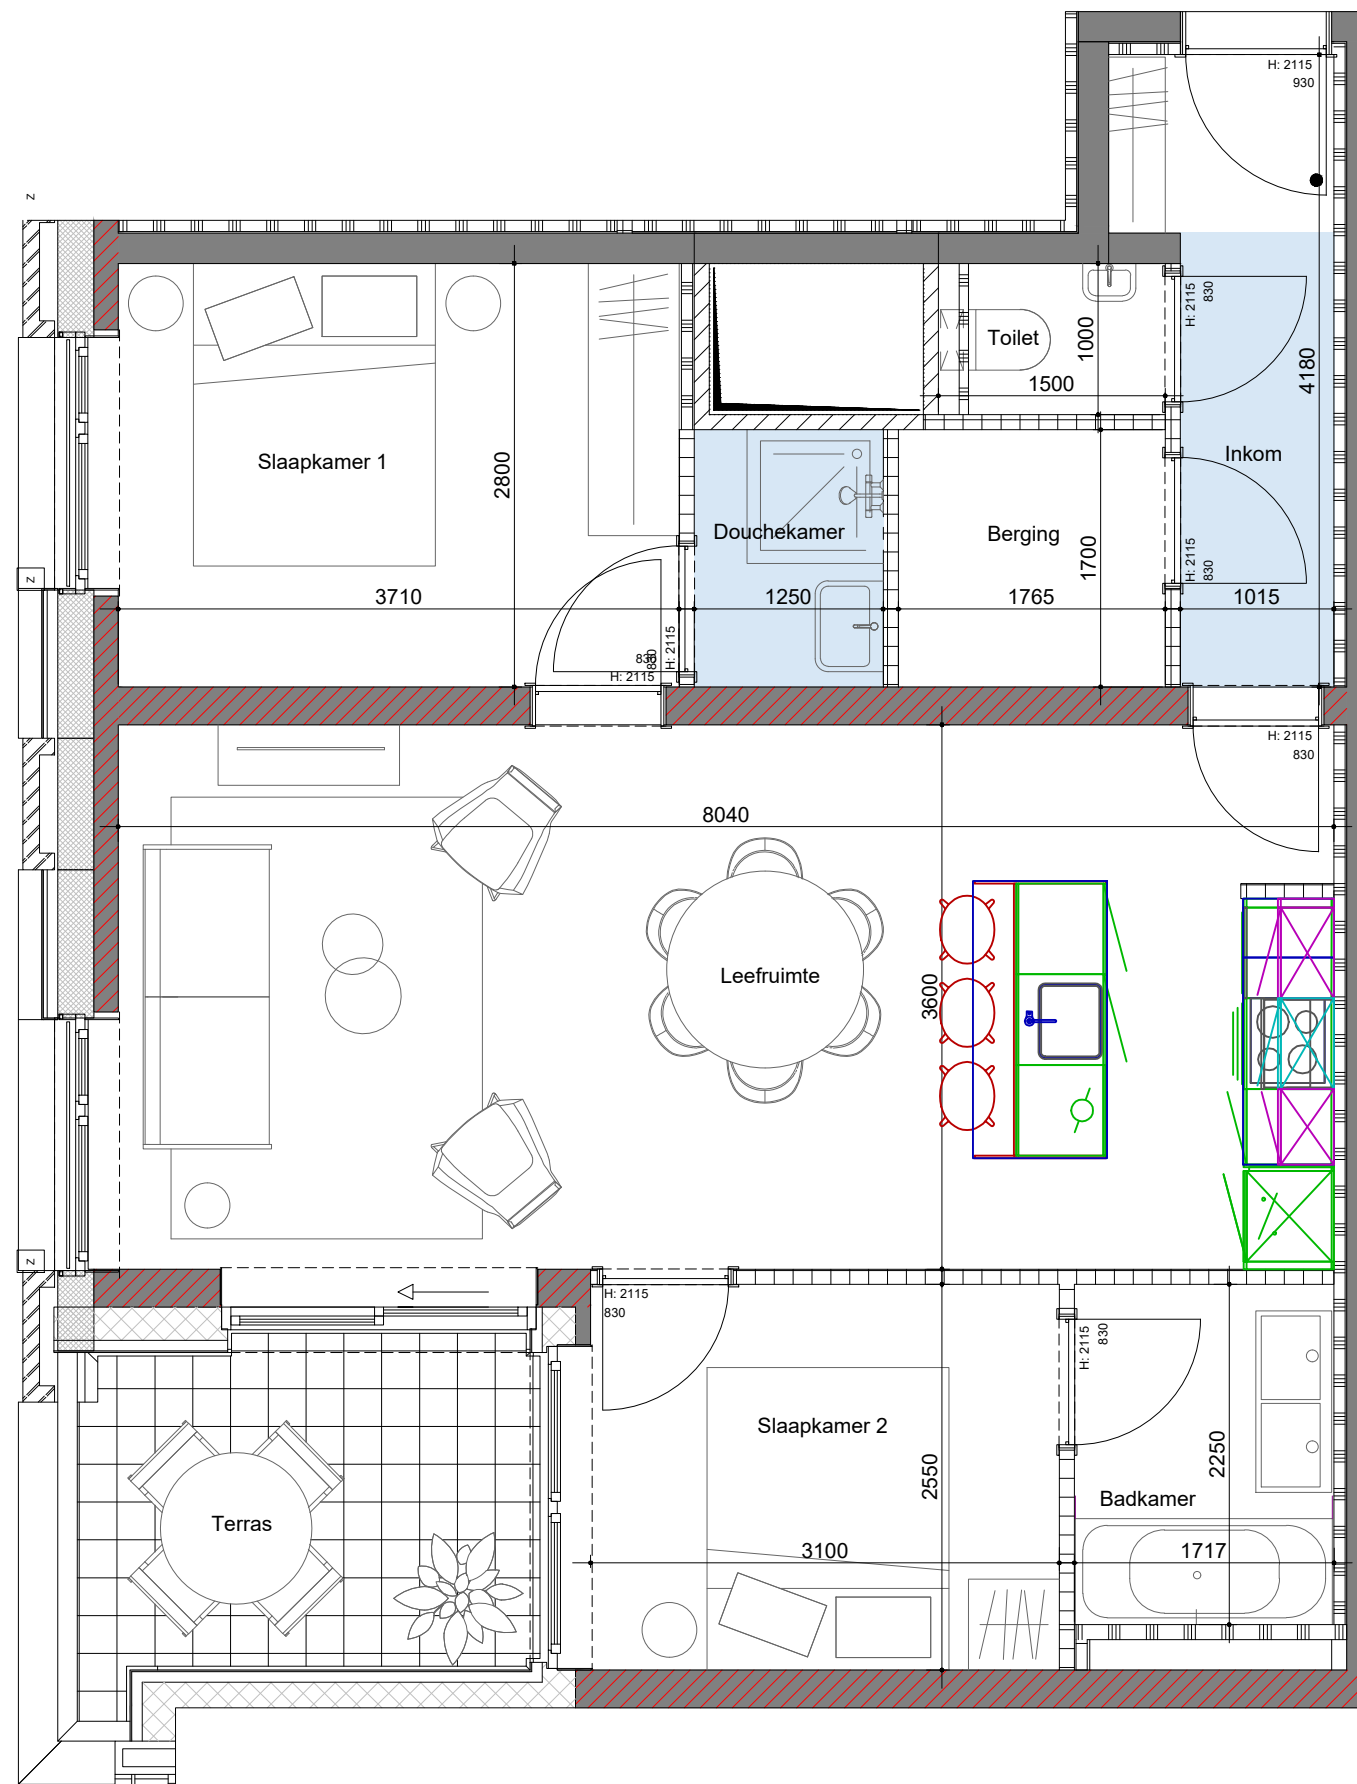
PROJECT | STATUS | ISSUER | STAGE | BUILD | LEVEL | TYPE | DOC | APT  
**XXX XX XXX XXX XXX XXX XXX XXX**

Index	Description of the change(s)	Date
A	Basis plan	01-04-2023
B	Zijwande keuken aangepast	23-10-2023

**Legende:**

-  Wanden in beton
-  Binnenwanden
-  Voorzetwanden
-  Silicaatsteen
-  Geen extra inslijpingen toegestaan
-  Verlaagd plafond

- NOTES :**
- DE SCHAKELAARS WORDEN VERTICAAL OP 105 CM AS GEPLAATST T.O.V. HET AFGEWERKTE NIVEAU. AAN HET BED WORDEN DEZE OP 75 CM AS T.O.V. AFGEWERKTE NIVEAU.
  - DE STOPCONTACTEN WORDEN HORIZONTAAL GEPLAATST OP 20 CM (AS) T.O.V. HET AFGEWERKTE NIVEAU. DE STOPCONTACTEN AAN HET LAVABOMEUBEL EN IN DE TECHNISCHE BERGING WORDEN HORIZONTAAL OP 105 CM (AS) GEPLAATST.
  - WANDVERLICHTING WORDT VOORZIEN OP EEN HOOGTE VAN 180 CM. STOPCONTACTEN VOOR SPIEGELS EN VERLICHTTE MEUBELN WORDEN GEPLAATST OVEREENKOMSTIG DE VOORSCHRIFTEN IN DE TECHNISCHE FICHES.
  - STOPCONTACTEN EN SCHAKELAARS IN DE KEUKEN MOETEN WORDEN GEPLAATST VOLGENS HET TECHNISCH PLAN VAN DE KEUKENONTWERPER.
  - DE WANDTEGELS DIENEN UITGELIJD TE WORDEN OP VLOERTEGELS. TENZIJ ANDERS AANGEGEVEN OP DE PLANNEN.
  - DE TEGELZETTER BEHOUDT ZICH HET RECHT VOOR EEN UITZETTINGSVOEG AAN TE BRENGEN WANNEER DIT TECHNISCH NODIGZAKELIJK IS.
  - DE INDIVIDUELE WATERMETER BEVINDT ZICH IN DE GEMEENSCHAPPELIJKE RUIMTES.
  - DE STABILITEITSINGENIEUR GEEFT GEEN TOESTEMMING VOOR WIJZIGINGEN AAN DE STRUCTURELE ELEMENTEN.
  - DE WEERGEGEVEN OMVANG VAN DE WARMTEBRONNEN IS NIET BINDEND.
  - DIT PLAN IS ONDERHEVIG AAN WIJZIGINGEN IN DE STABILITEIT EN/OF SPECIALE TECHNIEKEN.
  - NIET VERMELDE MAATVOERING/ POSITIES ZIJN OP HET PLAN GEMETEN MET EEN NAUWKEURIGHEID VAN 10 CM.
  - WIJZIGINGEN AAN HET PLAN MET INDEX A, VALLEN ONDER DE VERANTWOORDELIJKHEID EN HET RISICO VAN DE KLANT.
  - DIT PLAN VERVANGT ALLE VOORGAANDE.



VOOR AKKOORD, op ...../...../ 2023

IMMOBEL NV  
Anspachlaan 1  
B-1000 Brussel

