
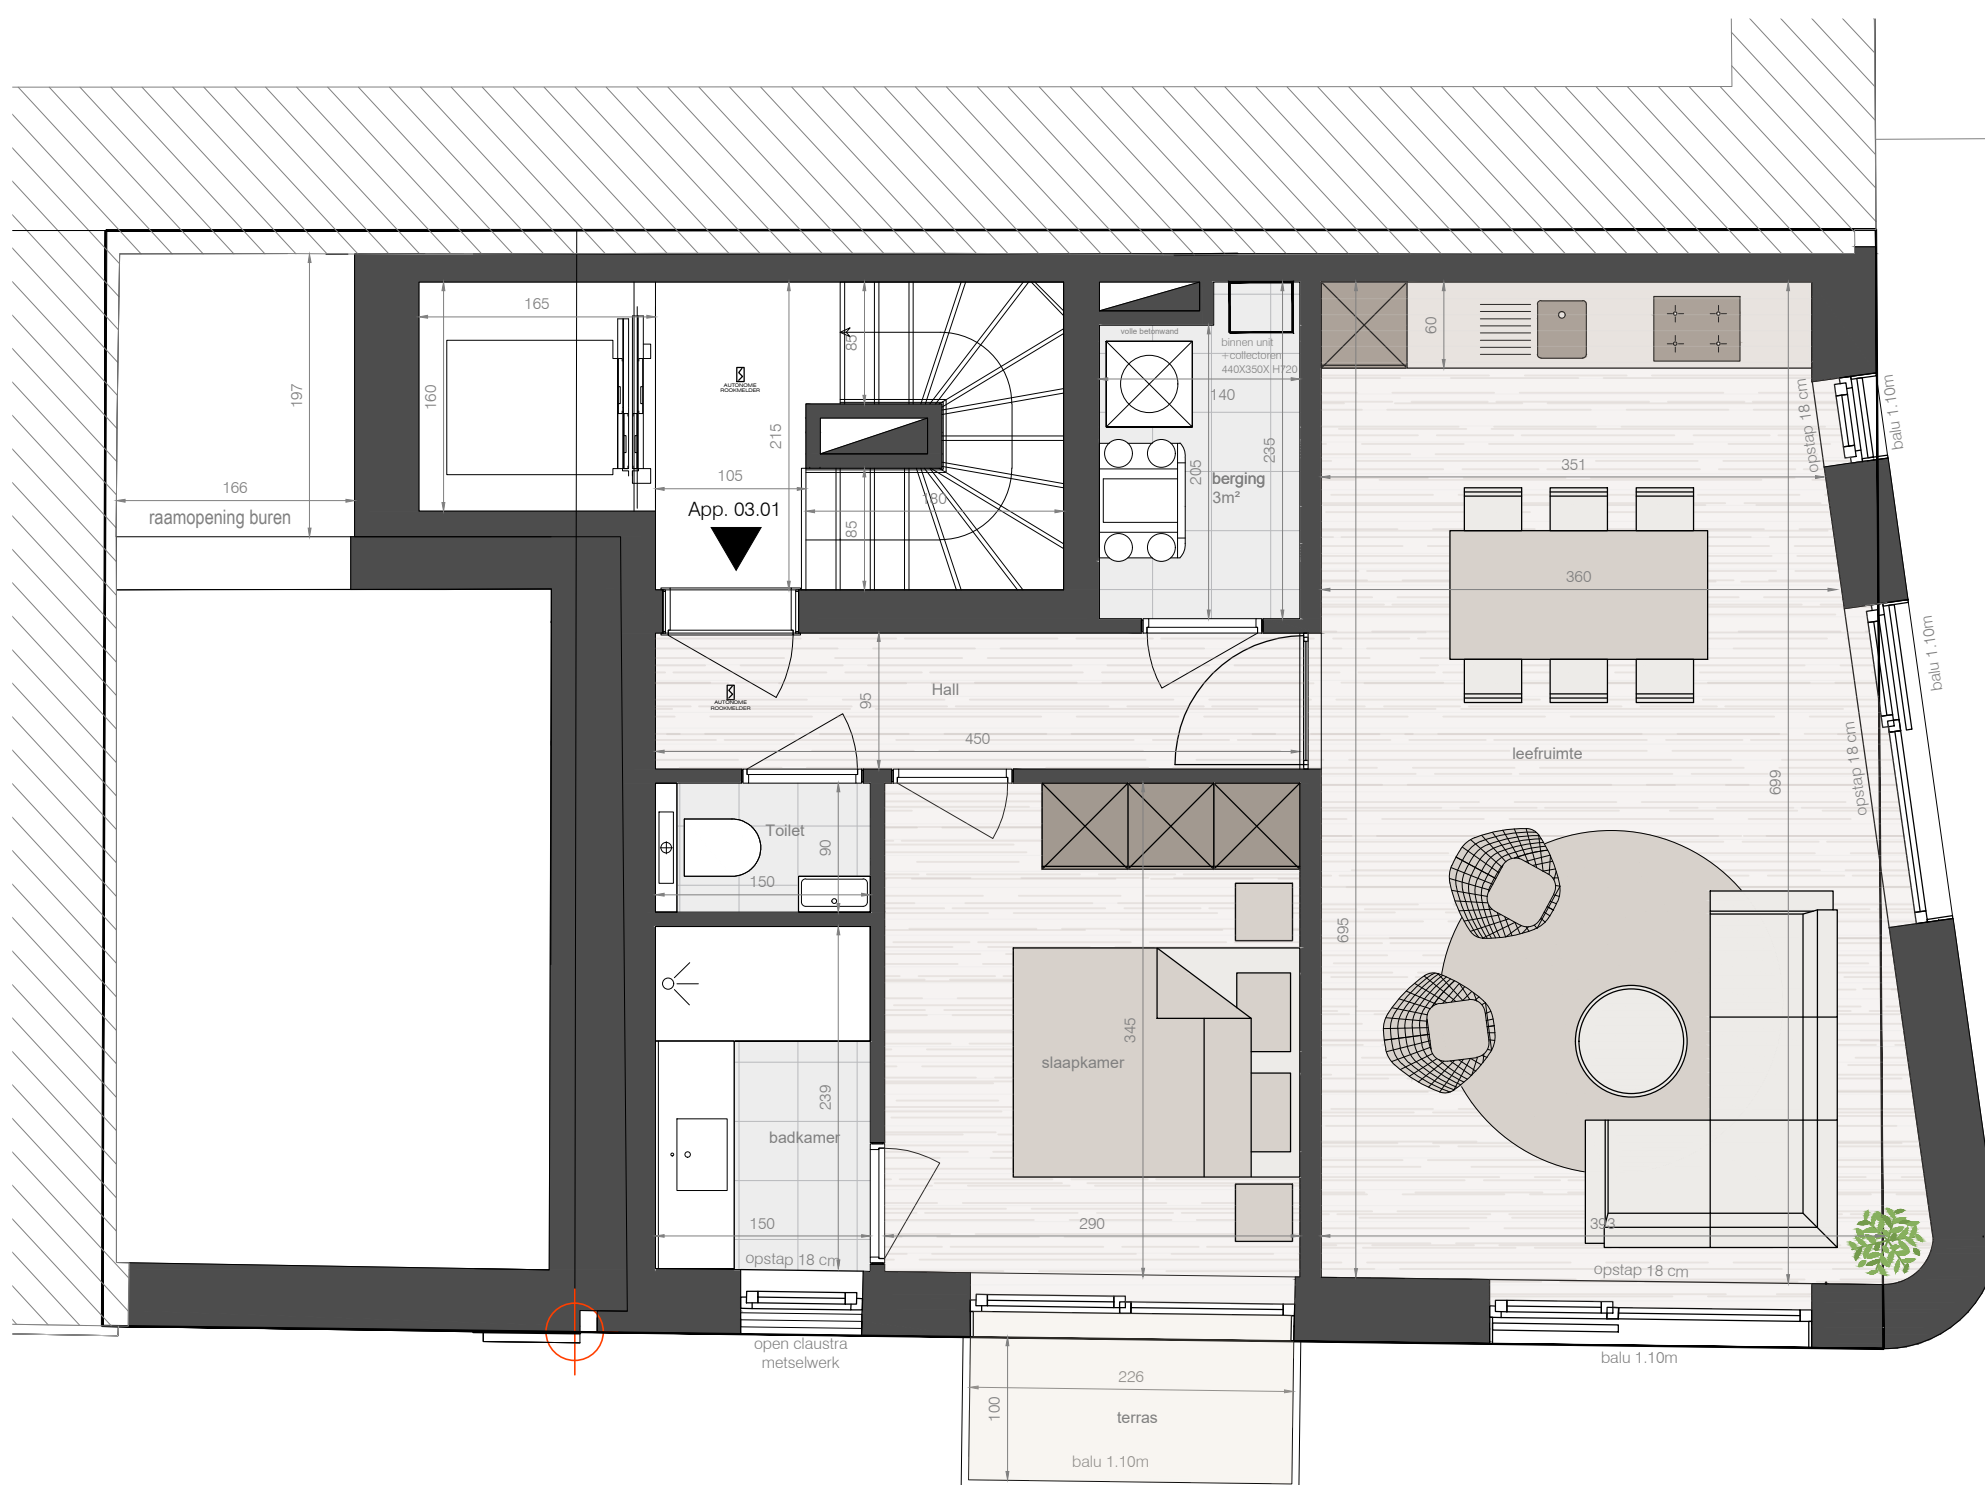


Deze plannen geven een indruk en zijn onder voorbehoud van wijzigingen van indeling, input stabiliteitsingenieur, uitvoeringsdetails en materialen. Maten zijn indicatief. Meubels en inrichting illustratief en niet inbegrepen. Voor gedetailleerde info over afwerking en plaatsing technieken raadpleeg de algemene voorwaarden.

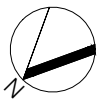

RESIDENTIE

Residentie Mayfair

3de verdiep
 Brusselstraat 03.01 - App
 Oppervlakte - 61,44m²
 Terras oppervlakte - 2,3m²



bouwheer
 OBC - Armo Construct
 059/40 40 30
 obc@caenen.be
 www.ostendbuildingcaenen.be



verkoop
 059/40 40 30
 oostende@caenen.be
 www.caenen.be



architect
 059/32 25 90
 info@a1ar.be
 www.a1ar.be