



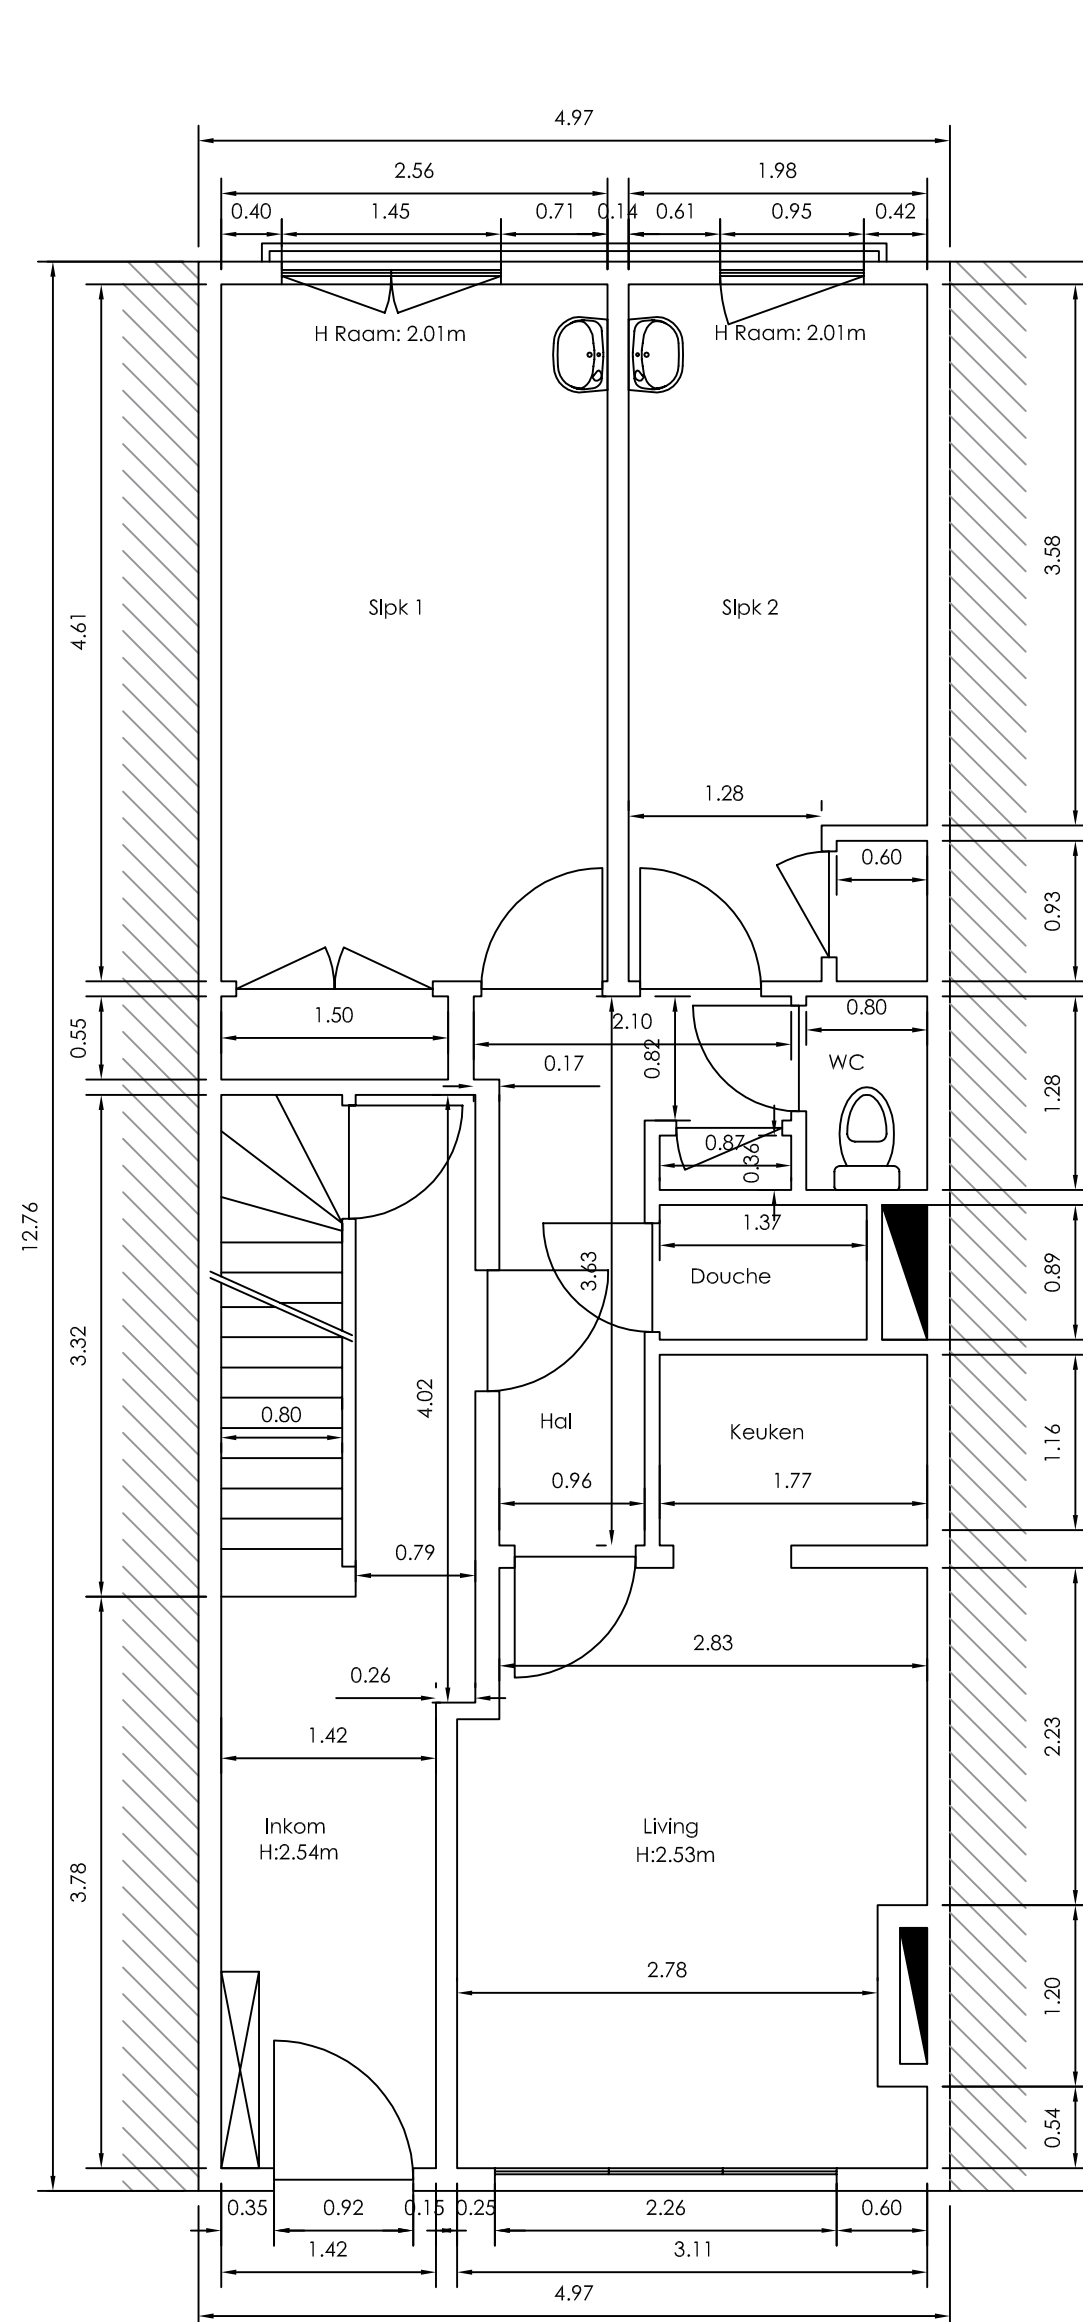

- Gelijkvloers -

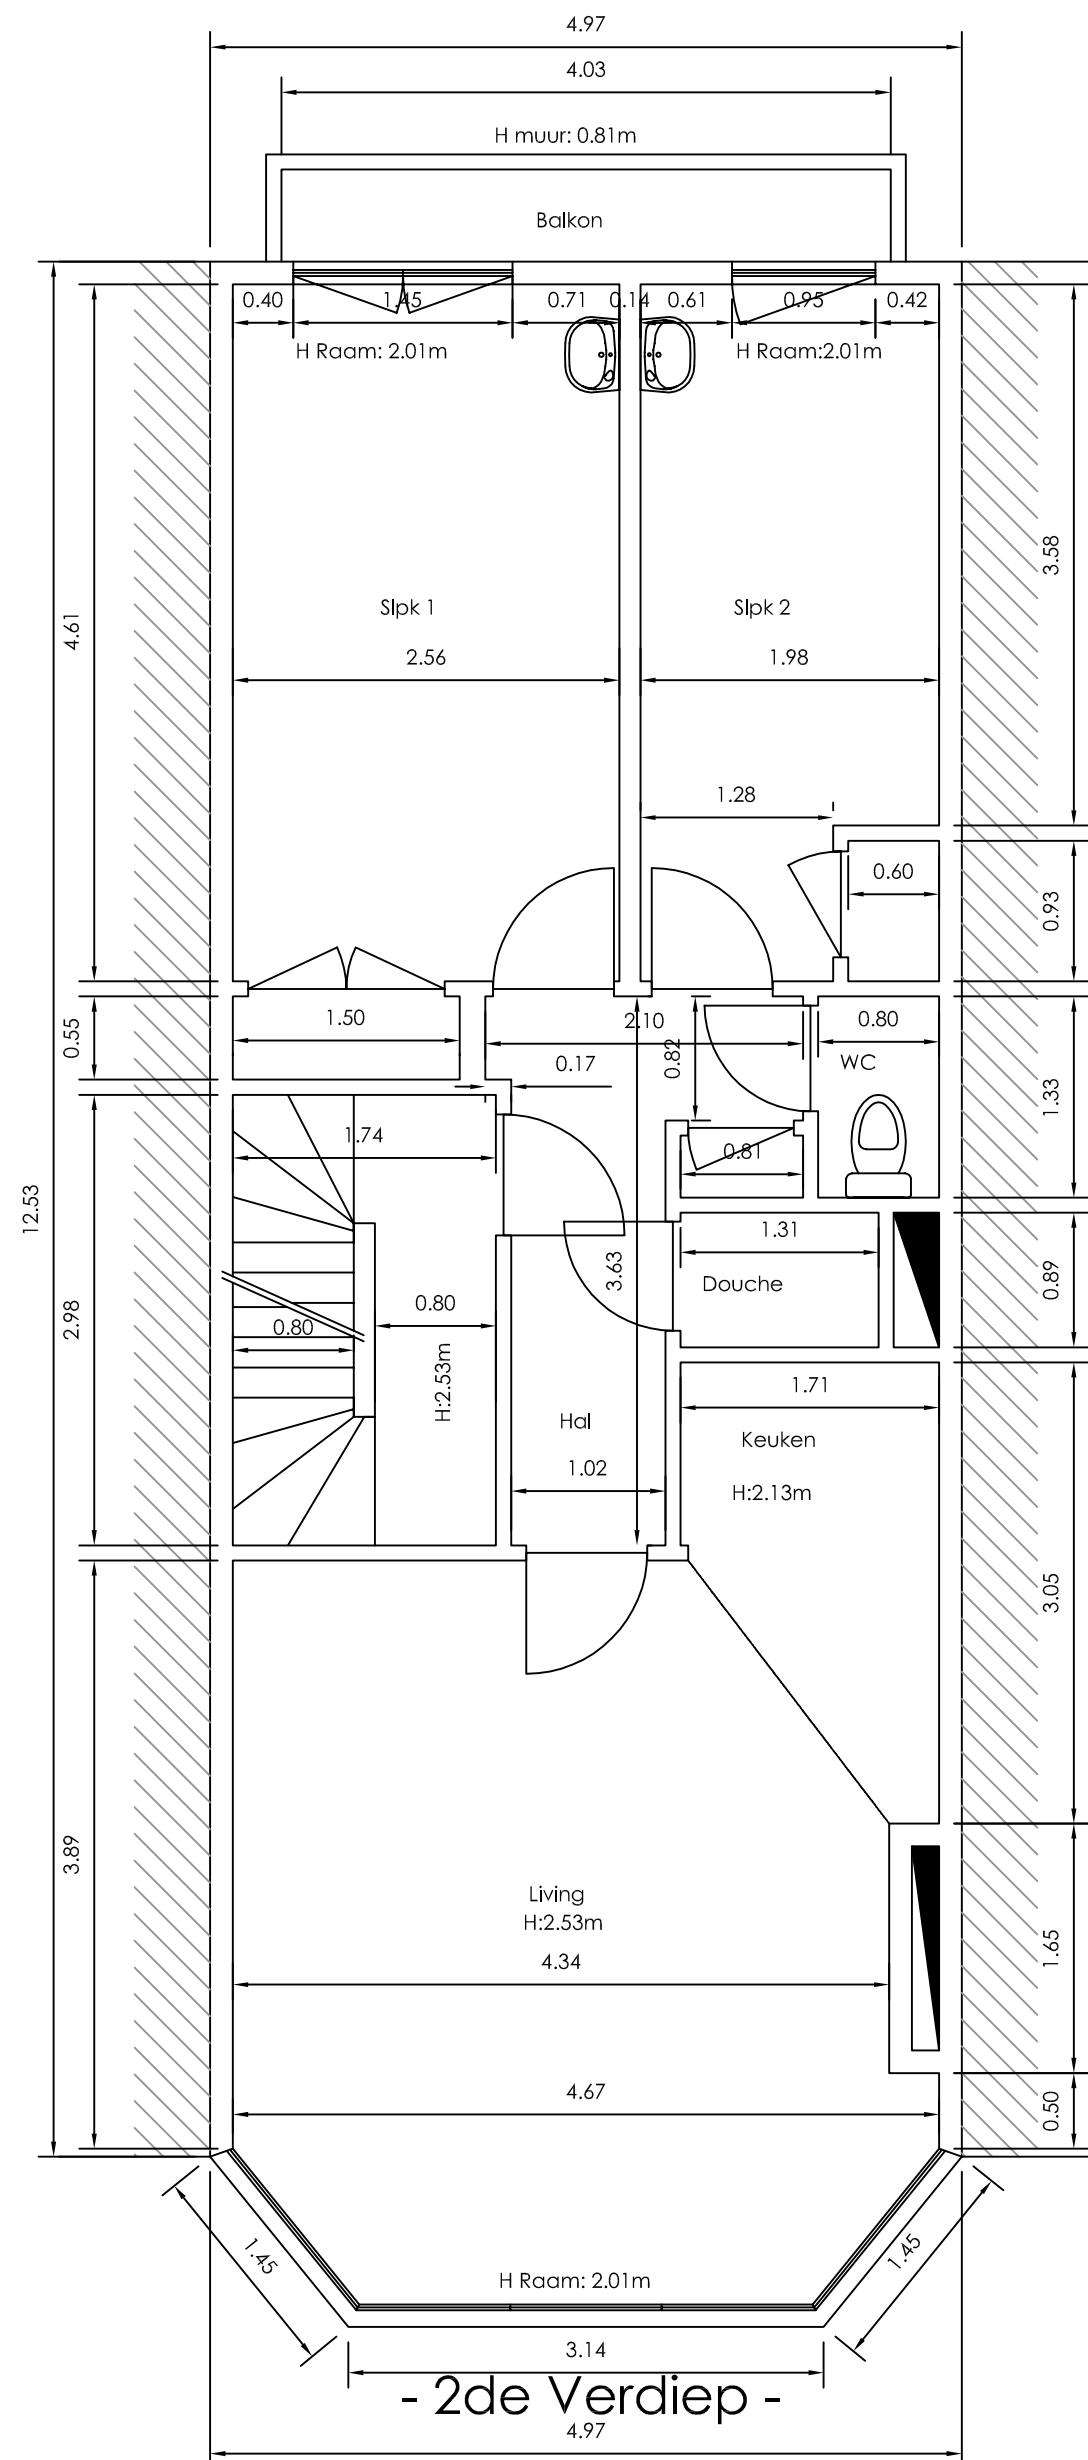

- 2de Verdiep -

PROVINCIE:	WEST - VLAANDEREN
ARRONDISSEMENT:	Veurne
GEMEENTE:	Koksijde
Opmeting Appartementen Residentie Emergo Gelijkvloers en 2de verdiep Zeedijk 372 te 8670 Koksijde	
Koksijde 2de Afdeling Sectie G nr. 128A	
SOTEX Opgemaakt door: Carol Gunst Landmeter Exper LAN06/1247 Veurnestraat 22a 8670 Koksijde T 058 62 36 75 F 058 62 36 75 M 0477 66 12 84 sotex@telenet.be	Aanvrager: Groep Caenen Nieuwpoortlaan 29 8620 Nieuwpoort
Dossier :	Schaal : 1/50
Getekend door : C. Gunst	Datum: 02/12/2017
opmerkingen:	
Plannr. : 1/1	# plans: 1