


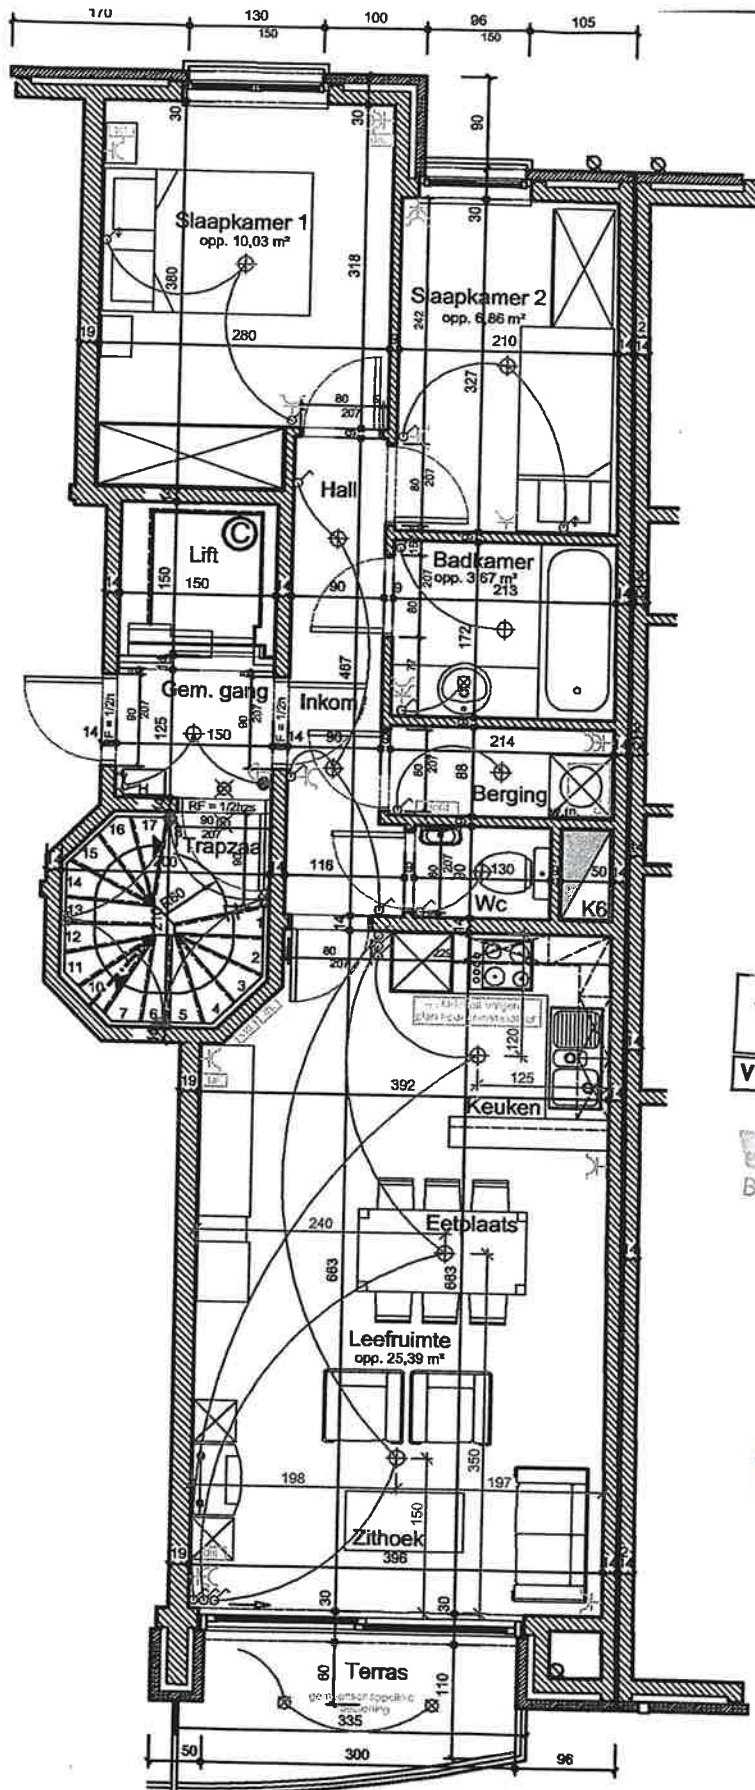

GRAFISCHE SYMBOLEN	
	enkel stopcontact
	dubbel stopcontact
	buitenstopcontact
	lichtpunt met toevoersleiding
	verlichtingspunt
	fluorescentielamp met 3 TL lampen
	noodverlichting op speciale stroombaan
	deurbel
	elektrisch (deur)slot
	motor
	transformator
	telefoon
	videofon
	distributie
	thermostaat
	verreelbord
	éénpolige schakelaar
	dubbele aan/uit schakelaar
	éénpolige wisselschakelaar
	dimmer
	éénpolige trek-schakelaar
	éénpolige schakelaar + ventildamp
	drukknop
	verlichtings drukknop
	minuterie
	bediening met sleutel (poort)
	bewegingsmelder



Bart DESMET
Inspecteur
3000

VERSTRAALTE
Barkenlaan 38 - 8660 De Panne
Tel./ Fax 058/41.23.64
GSM 0476/23 99 86



schaal 1/50

bouwheer:

Tijdelijke vereniging
MARIMO - INTERBEACH
Victorlaan 1
8620 Nieuwpoort

Dhr A. VANDEVOORDE

ELEKTRICITEITSPLAN Res. "AKINA" VERDIEPING 1-2-3-4

app. C.01.02/C.02.02/C.03.02/C.04.02

Architect:

b.v.b.a. PLATO

Leopold PATTYN Arch.-Sted.
Zeeweg Zuid, 3 / B - 8211 AARTRIJKE
tel: 050/ 20 04 60
fax: 050/ 20 14 70

Orde van Architecten provincie West - Vlaanderen