


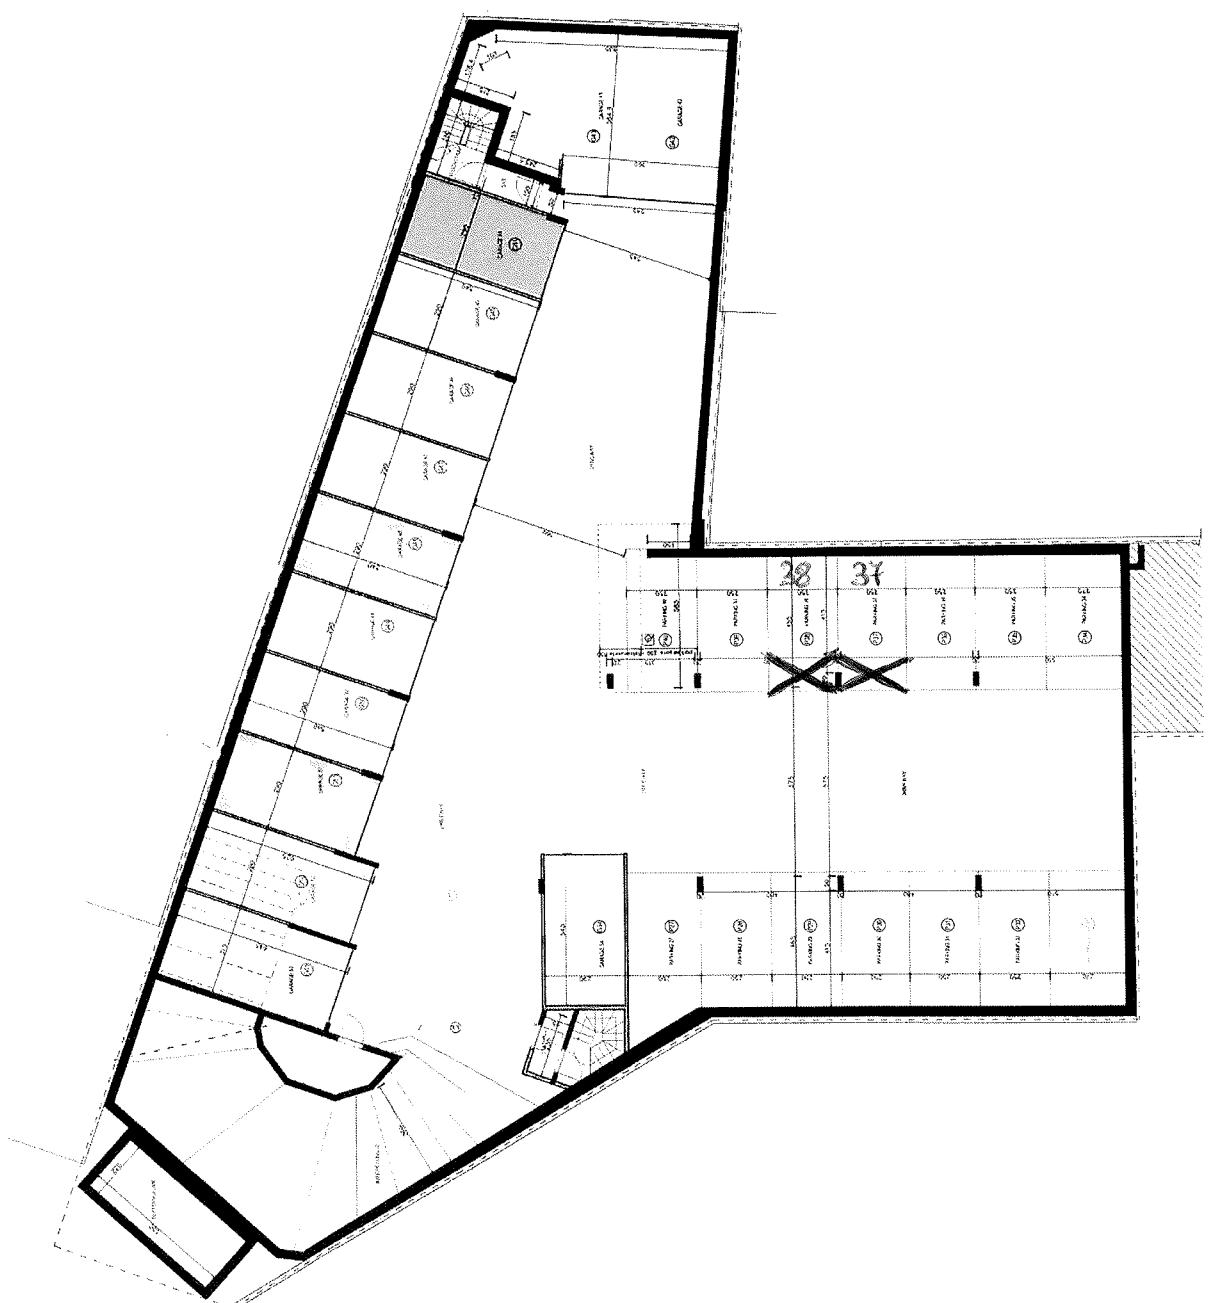

PROJECT
voor akkoord:
getuend:

ARCHITECT
N.V. NIC
Merelsweg 2
8300 Knokke

BOUWHEER
dossier n° 07-091003, schaal 1/125
a. 22-10-09 DN f
b. c. d. e.

Garages -2

Residentie "Kardinaal"
Zeelan 140 - 8660 De Panne
architect
E. J. J. J. J.
President Kennedypark 168
8500 Kortrijk