



Deze plannen geven een indruk en zijn onder voorbehoud van wijzigingen van indeling, input stabiliteitsingenieur, uitvoeringsdetails en materialen. Maten zijn indicatief. Meubels en inrichting illustratief en niet inbegrepen. Voor gedetailleerde info over afwerking en plaatsing technieken raadpleeg de algemene voorwaarden.

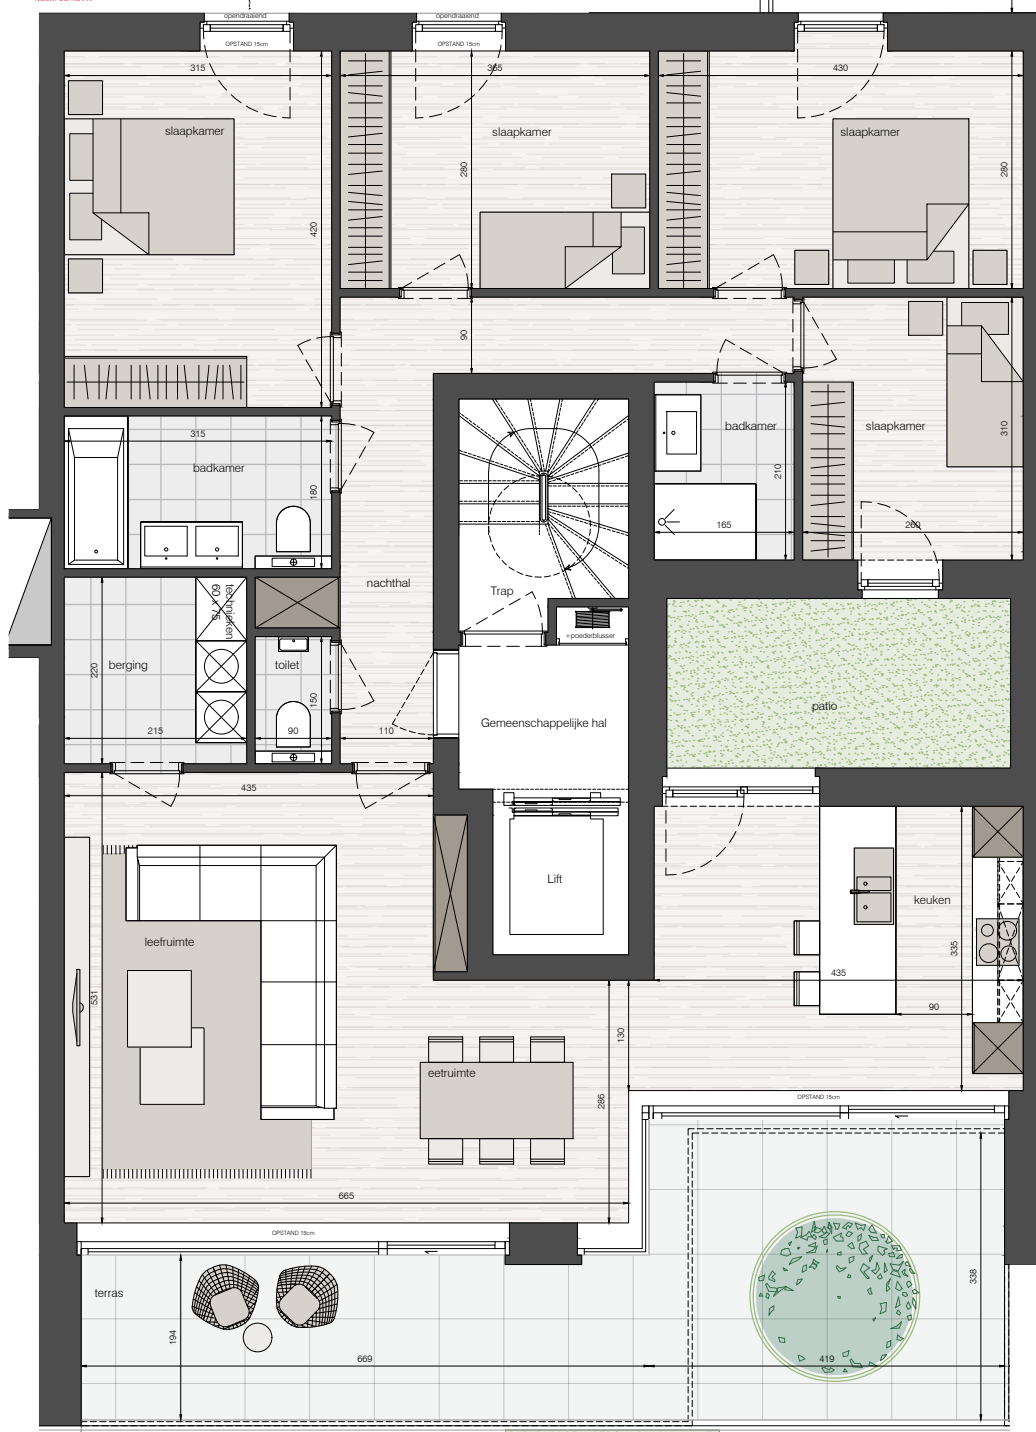

Nieuwpoortlaan 14 unit 04.01
oppervlakte 140.96m²
oppervlakte terras 20.65m²

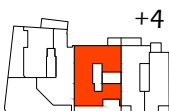

bouwheer
059/40 40 30
obc@caenen.be
www.ostendbuildingcaenen.be



verkoop
058/41 17 29
depanne@caenen.be
www.caenen.be



architect
059/32 25 90
info@alar.be
www.alar.be