
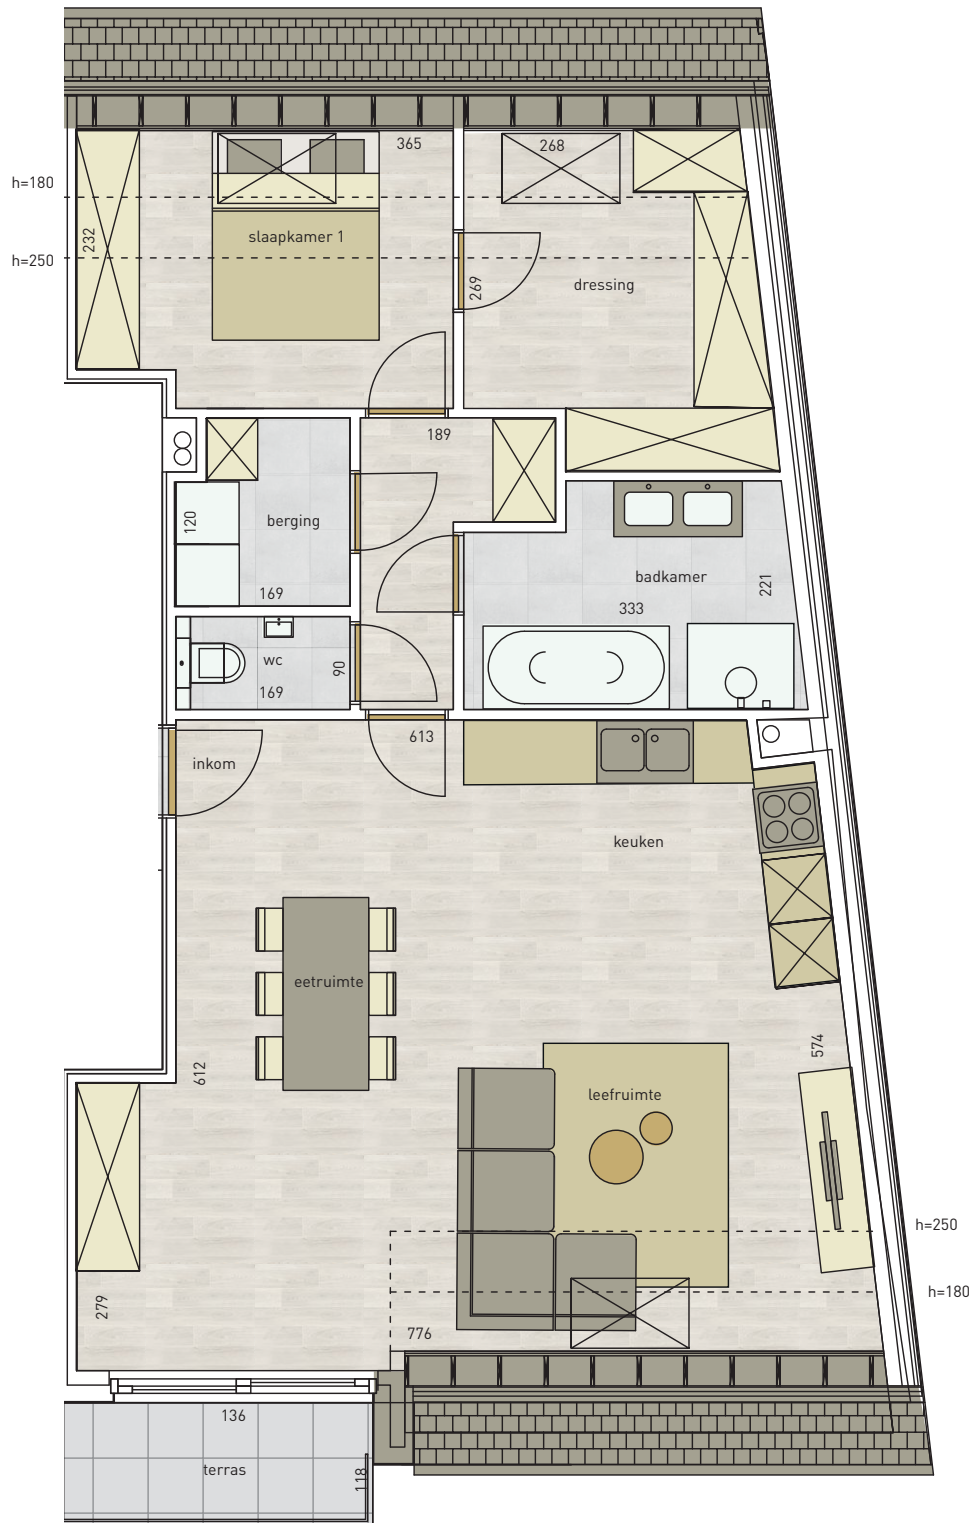



appartement  
verdieping 3

03.05

59 bus 0302

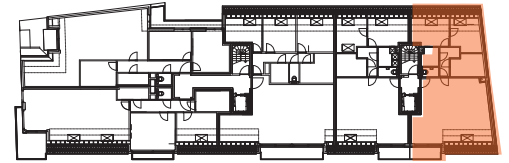

1 | 90,90 m<sup>2</sup> | 3,60 m<sup>2</sup> | 

SLAAPKAMER | OPPERVLAKTE | TERRAS

\* Alle afmetingen en planindelingen kunnen verschillen t.o.v. het uitvoeringsdossier. De meubels, vloeren, toestellen en sfeerbeelden zijn ter illustratie. De vermelde oppervlaktes zijn bruto.