


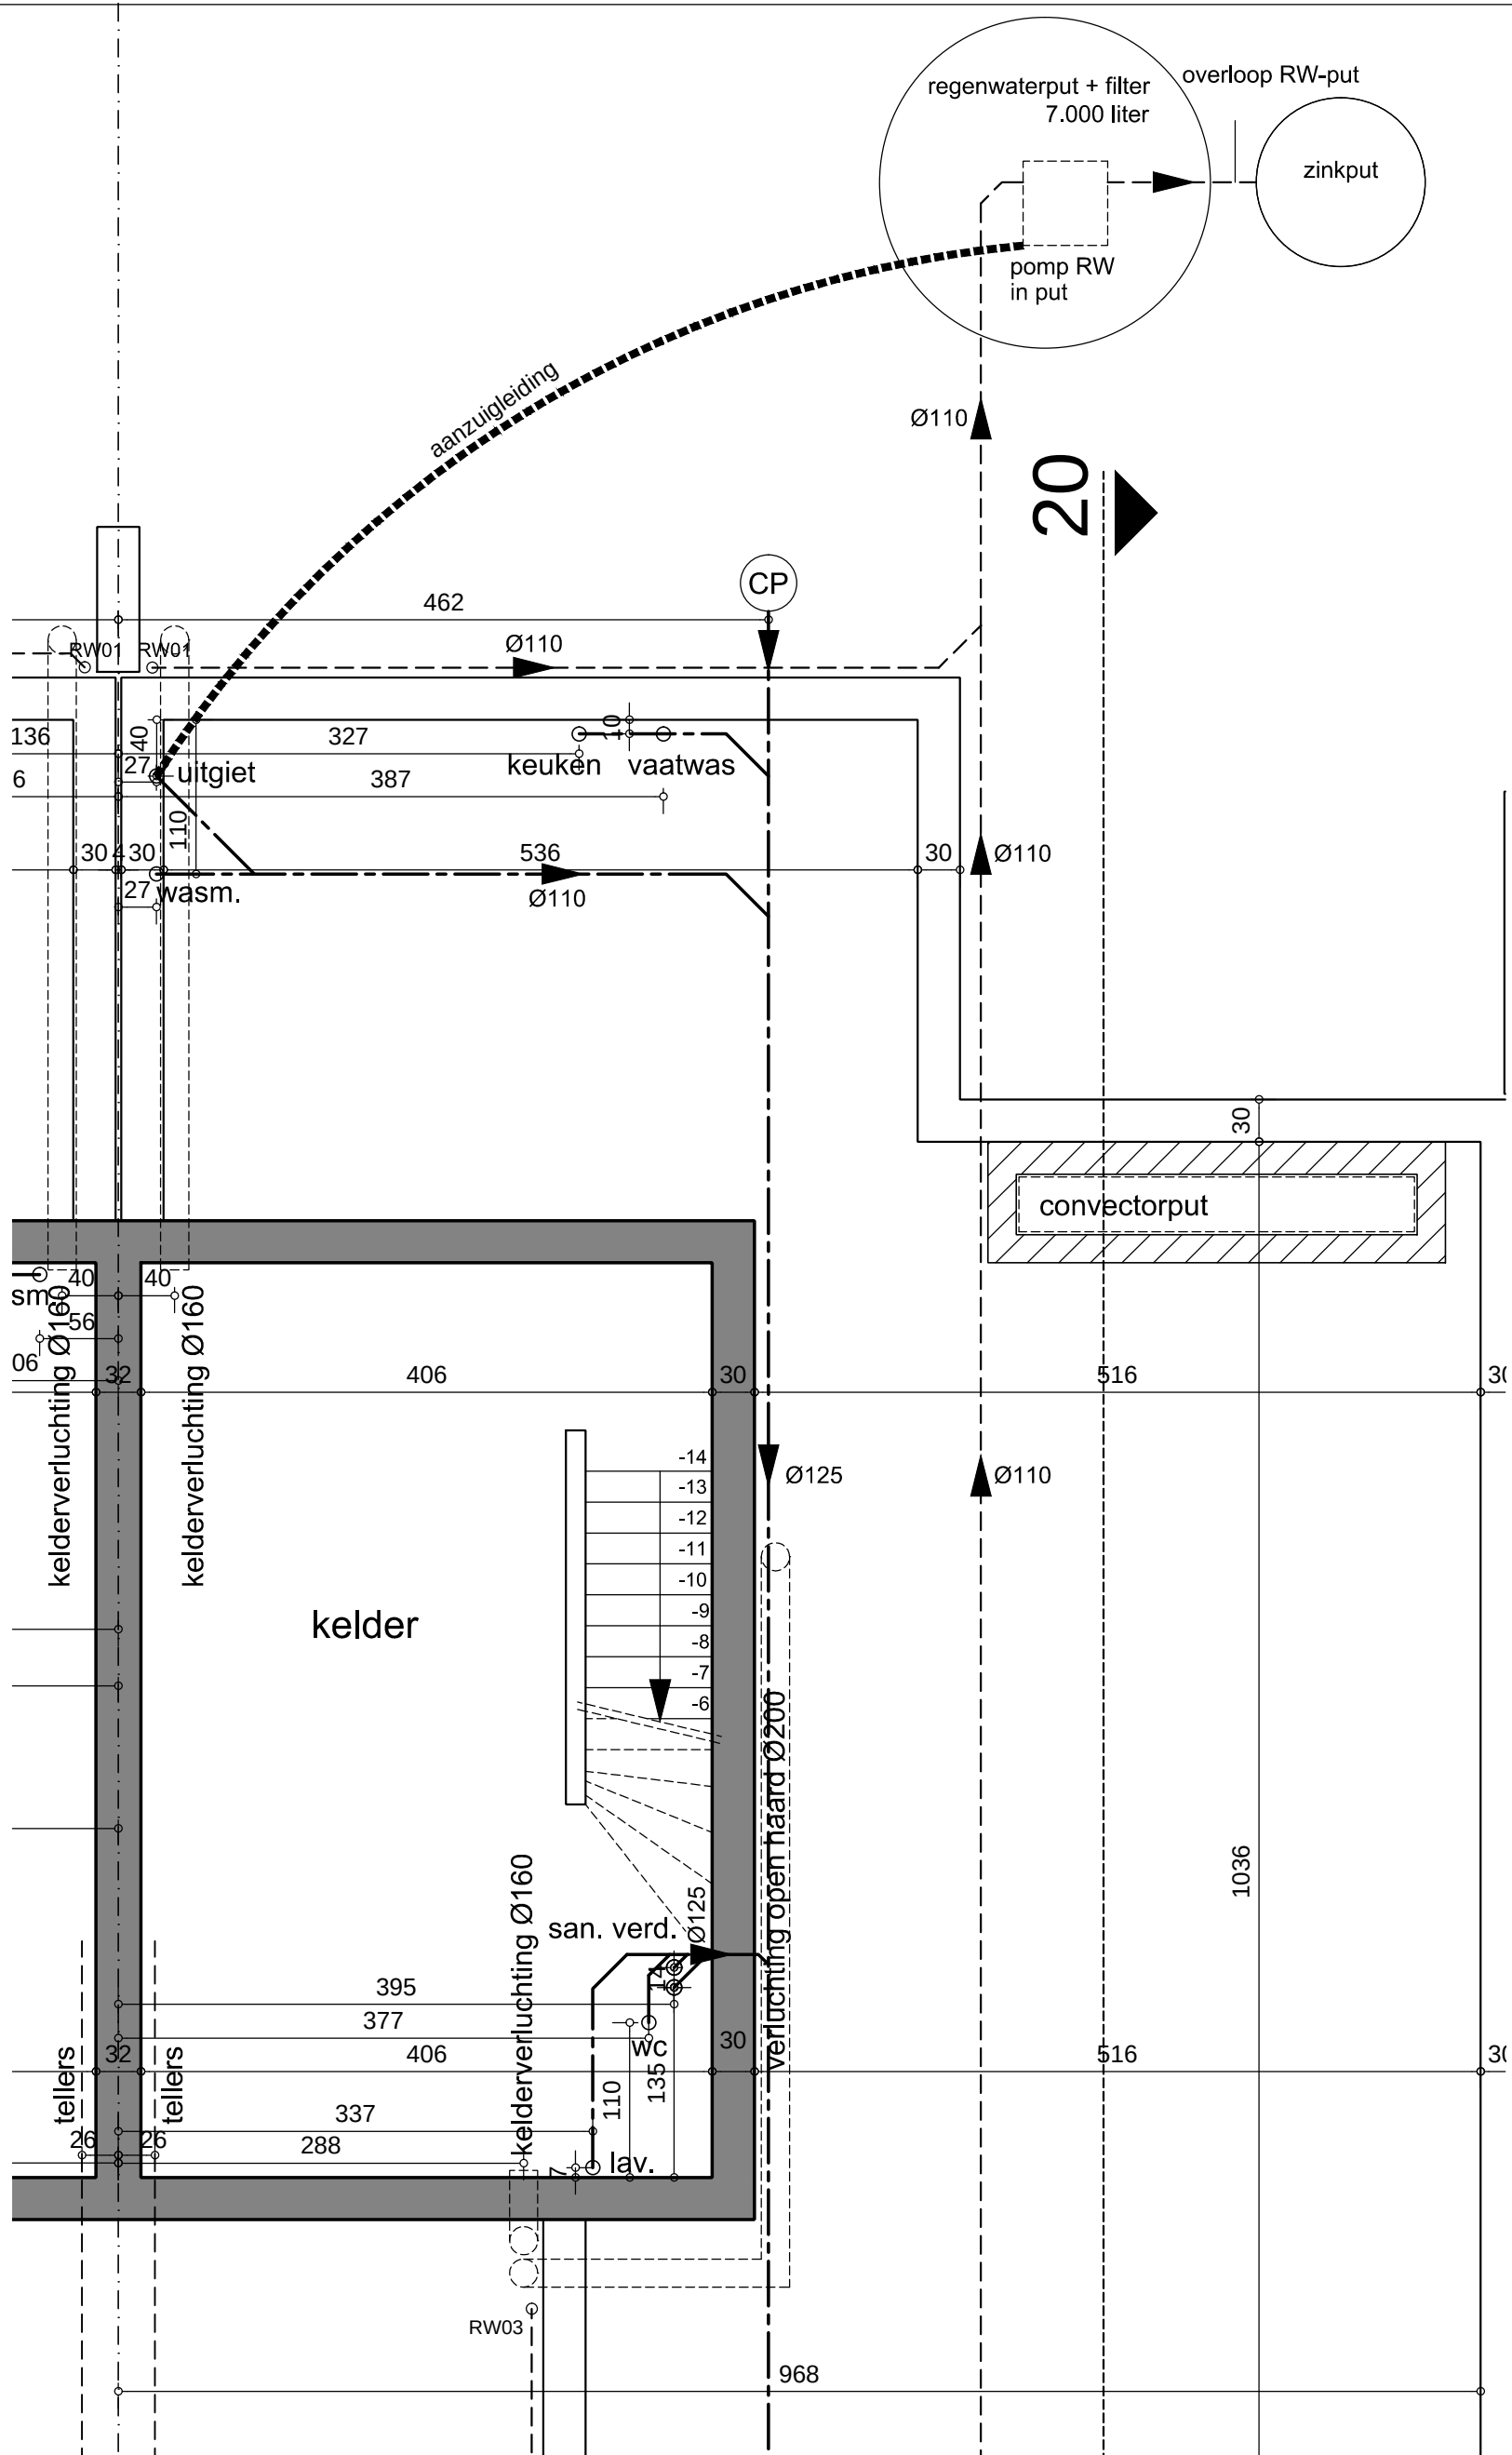

FUNDERING - KELDER

't ZANDKASTEELTJE

bouwplaats :
 lot 20
 Marie-Joséstraat
 8670 KOKSIJDE

PLANNR:
 SCHAAL: 0 1 2
 DATUM: 19/03/2012



B.A.U. bvba ARCHITECTENBUREAU B.&C. COUSSEE
 Handelsstraat 78 bus 1 - 8800 ROESELARE
 tel. 051 26 11 70 - fax 051 26 11 71
 mail@BAUcoussee.be - www.BAUcoussee.be