


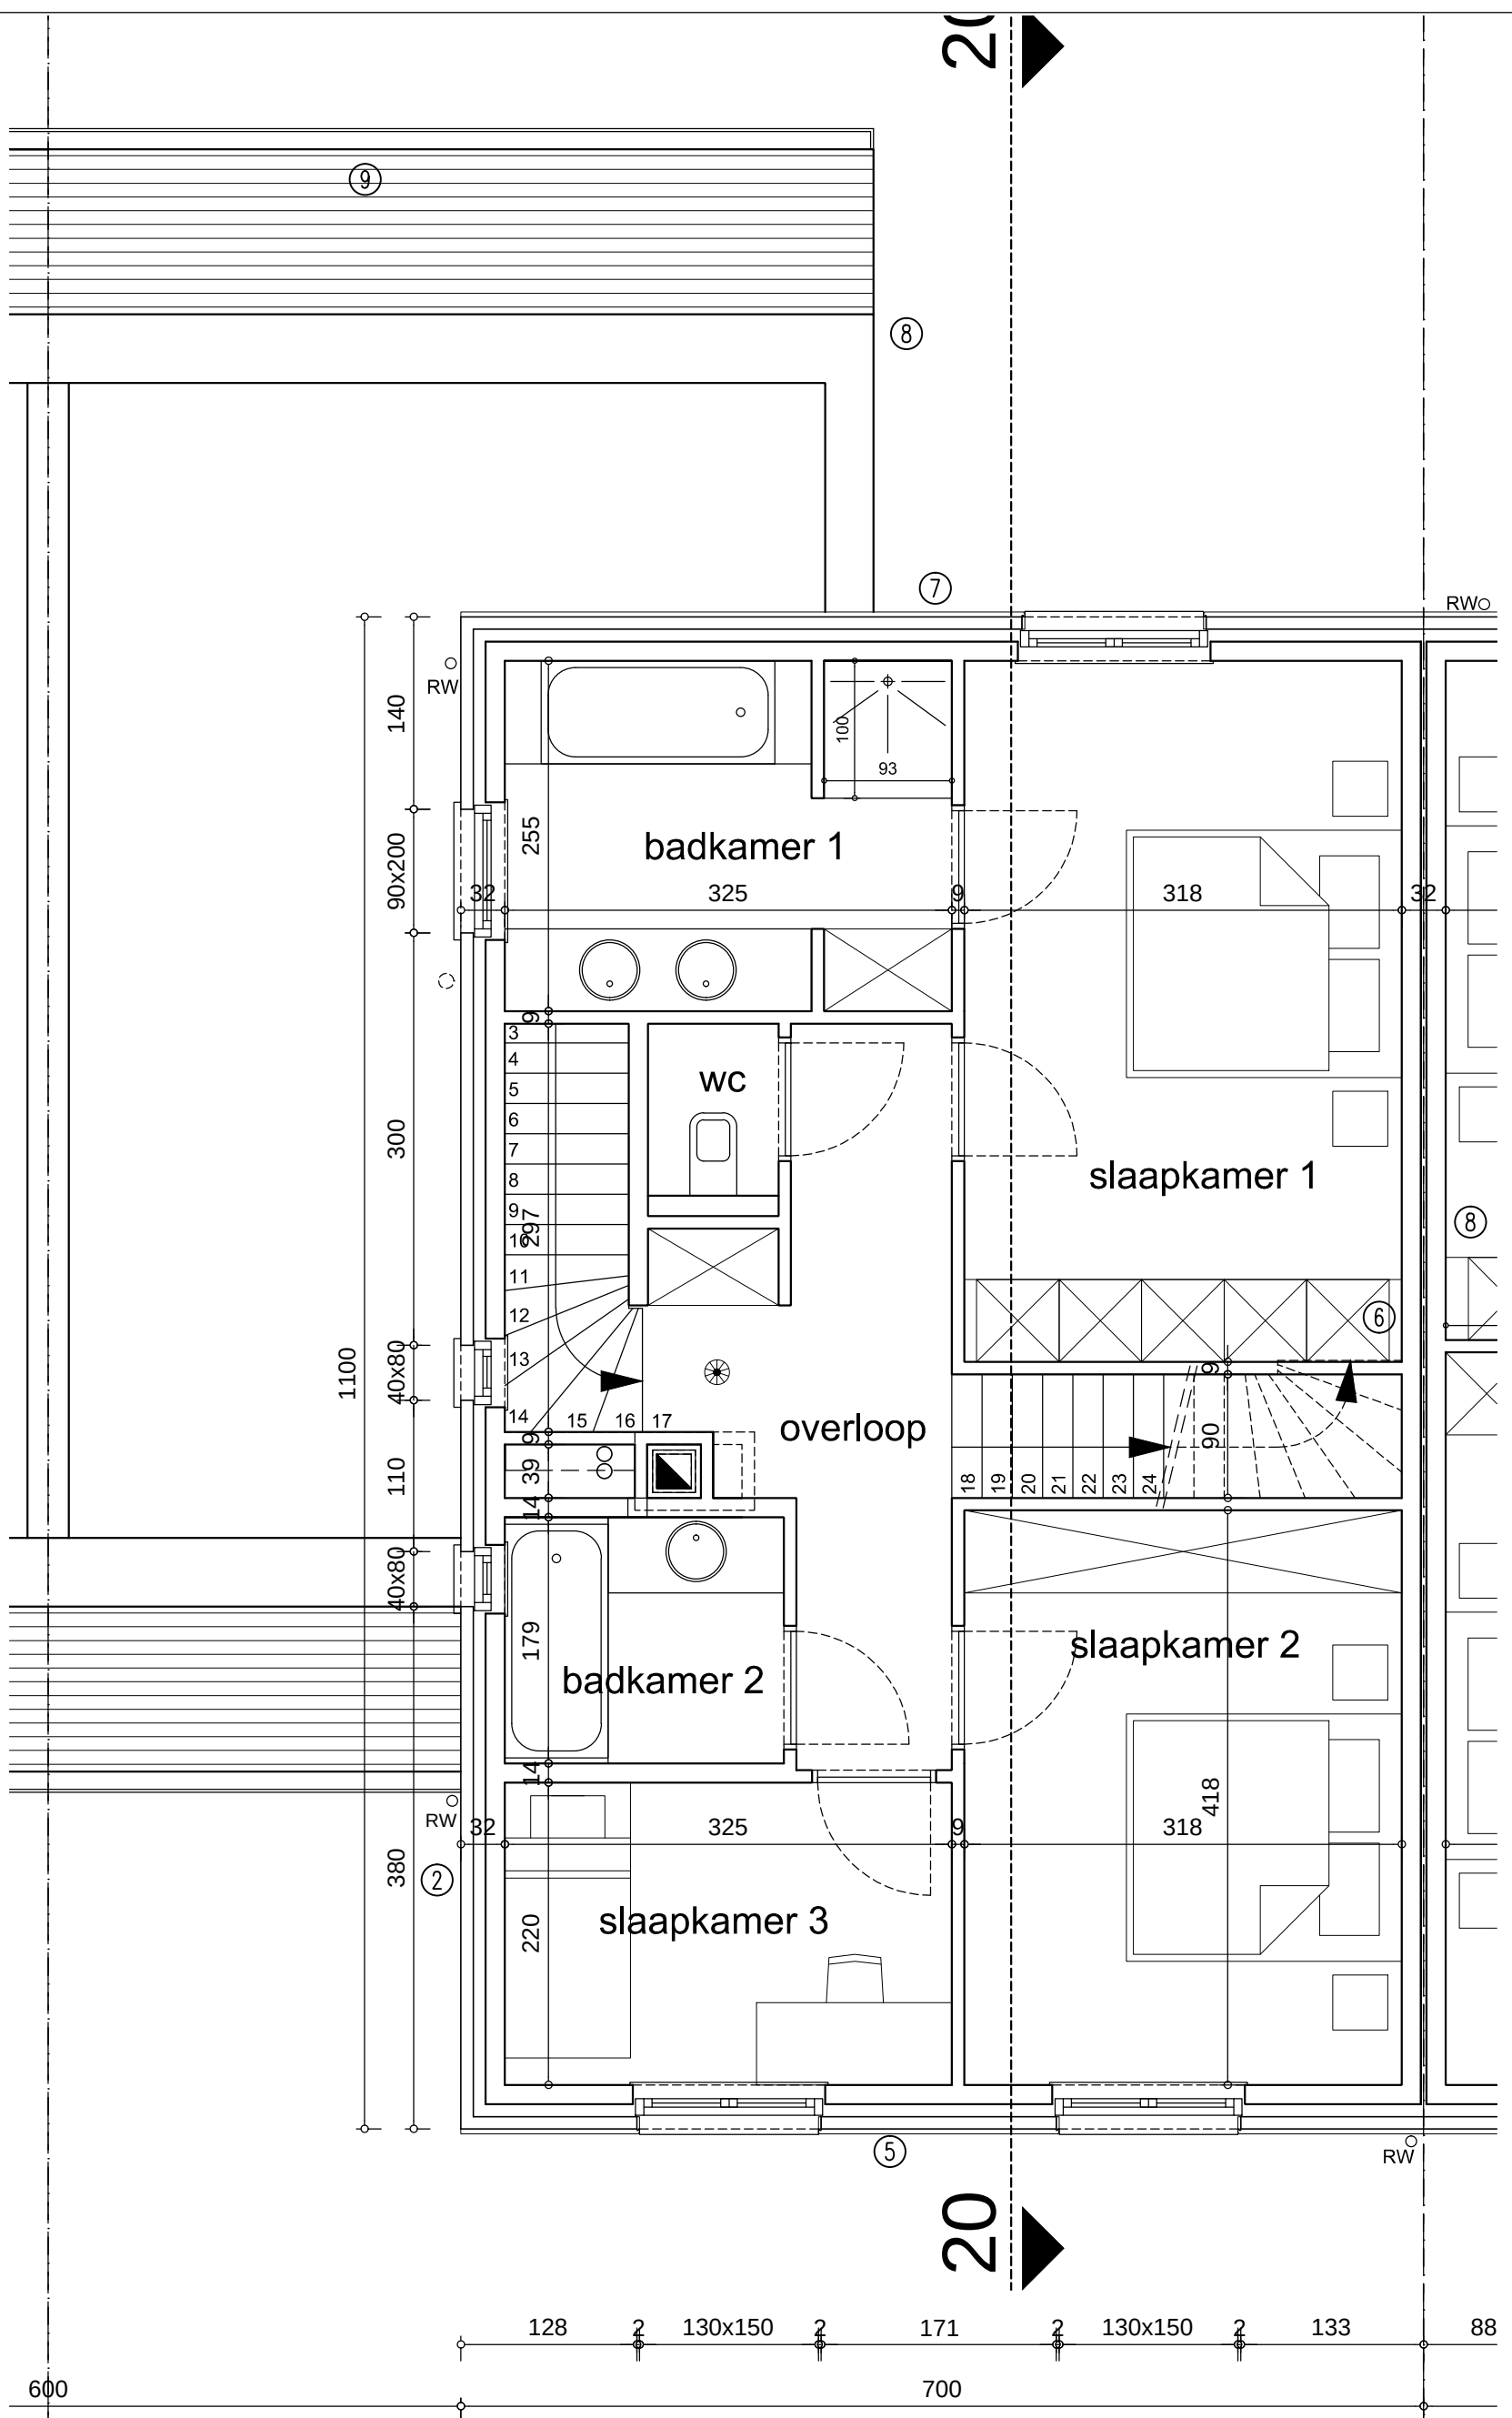

VERDIEPING

't ZANDKASTEELTJE

bouwplaats :
lot 20
Marie-Joséstraat
8670 KOKSIJDE

PLANNR:
SCHAAL: 0 1 2
DATUM: 19/03/2012



B.A.U. bvba ARCHITECTENBUREAU B.&C. COUSSEE
Handelsstraat 78 bus 1 - 8800 ROESELARE
tel. 051 26 11 70 - fax 051 26 11 71
mail@BAUcoussee.be - www.BAUcoussee.be