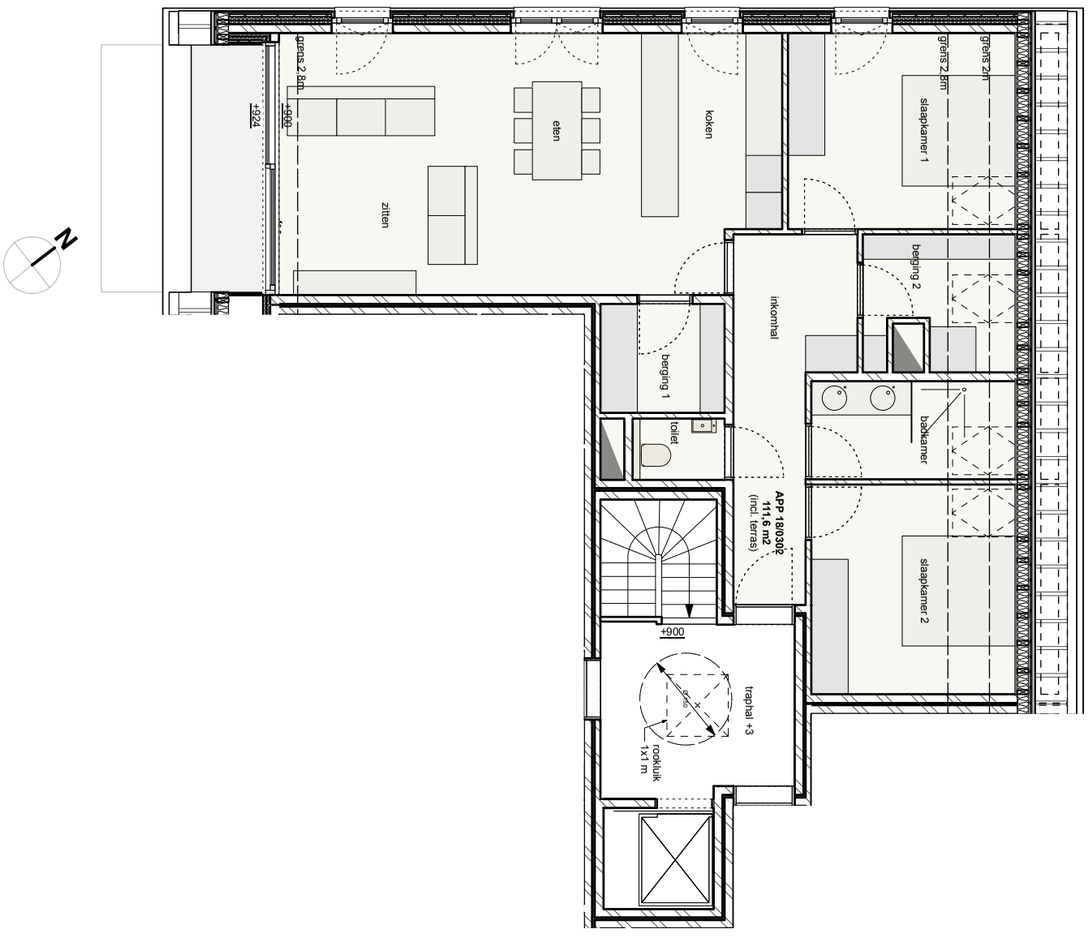


project **bouw meergezinswoning** ligging Zeelaan 18, 8434 Middelkerke	bouwheer **GD-projecten** adres Noordossenaarstraat 1, 8690 Alveringem	architect **vandendries** I **capoen** I architecten T. 058/31 74 38	datum **28/06/2023** schaal **1/100** dossier **1910**	verkoopplan **appartement 18/0302**	bladnr. **1**