




Deze plannen geven een indruk en zijn onder voorbehoud van wijzigingen van indeling, input stabiliteitsingenieur, uitvoeringsdetails en materialen. Maten zijn indicatief. Meubels en inrichting illustratief en niet inbegrepen. Voor gedetailleerde info over afwerking en plaatsing technieken raadpleeg de algemene voorwaarden.

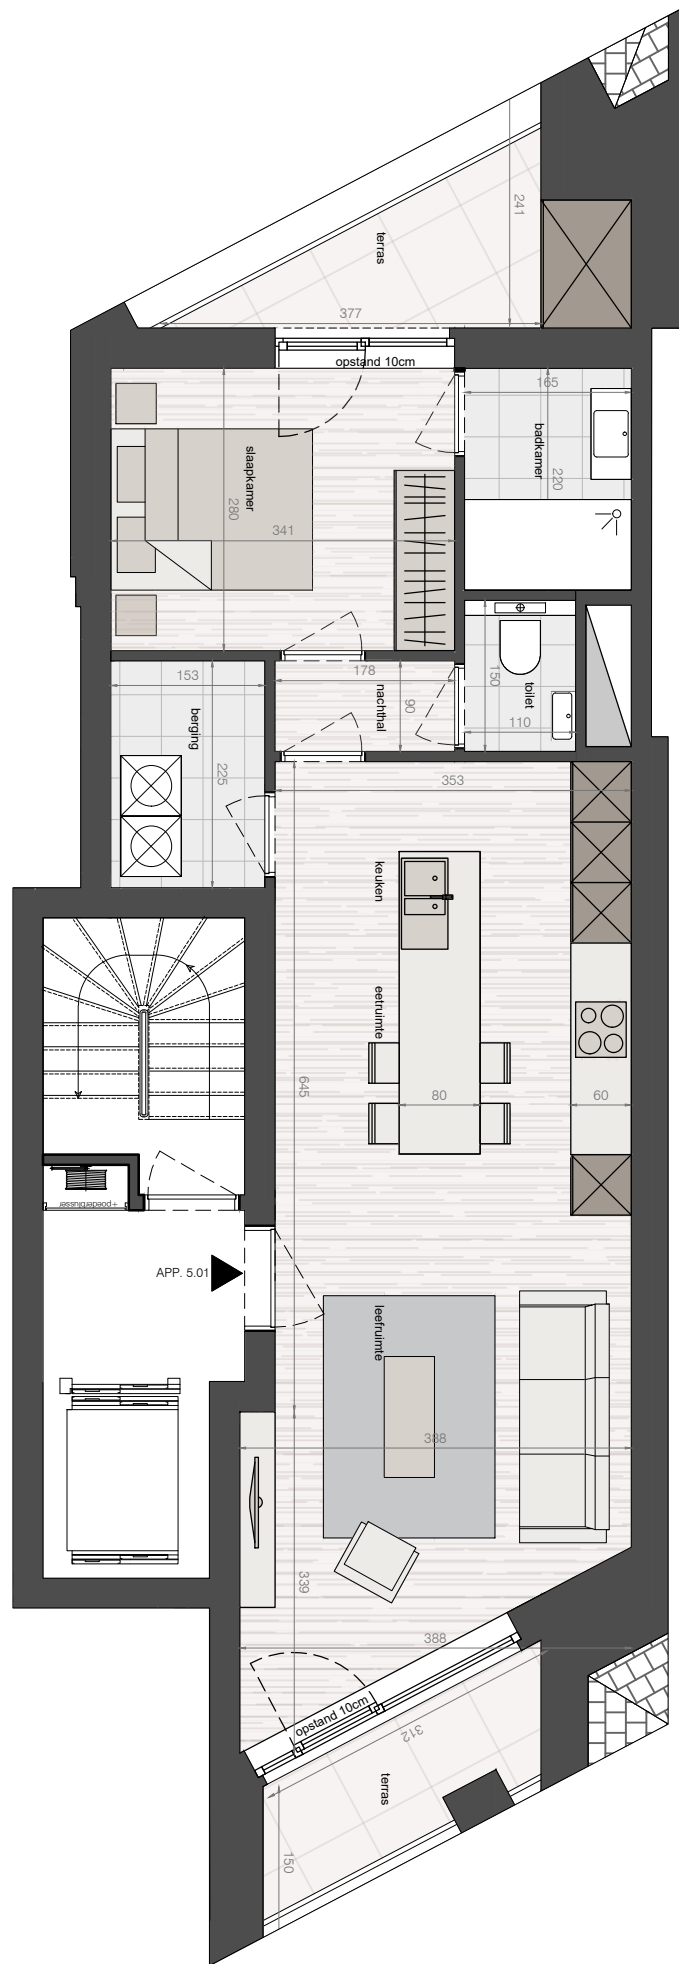

RESIDENTIE

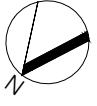

Badenlaan 110 unit 05.01
oppervlakte: 66.8m²
oppervlakte terras 10.4m²

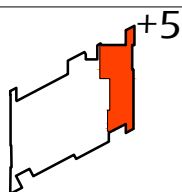

bouwheer
TM CENAKEL
Distillaan 5
8242 middelkerke



verkoop
058/62 30 30
westende@caenen.be
www.caenen.be
059/21 21 21
info@century21west.be
www.century21.be



architect
059/32 25 90
info@a1ar.be
www.a1ar.be