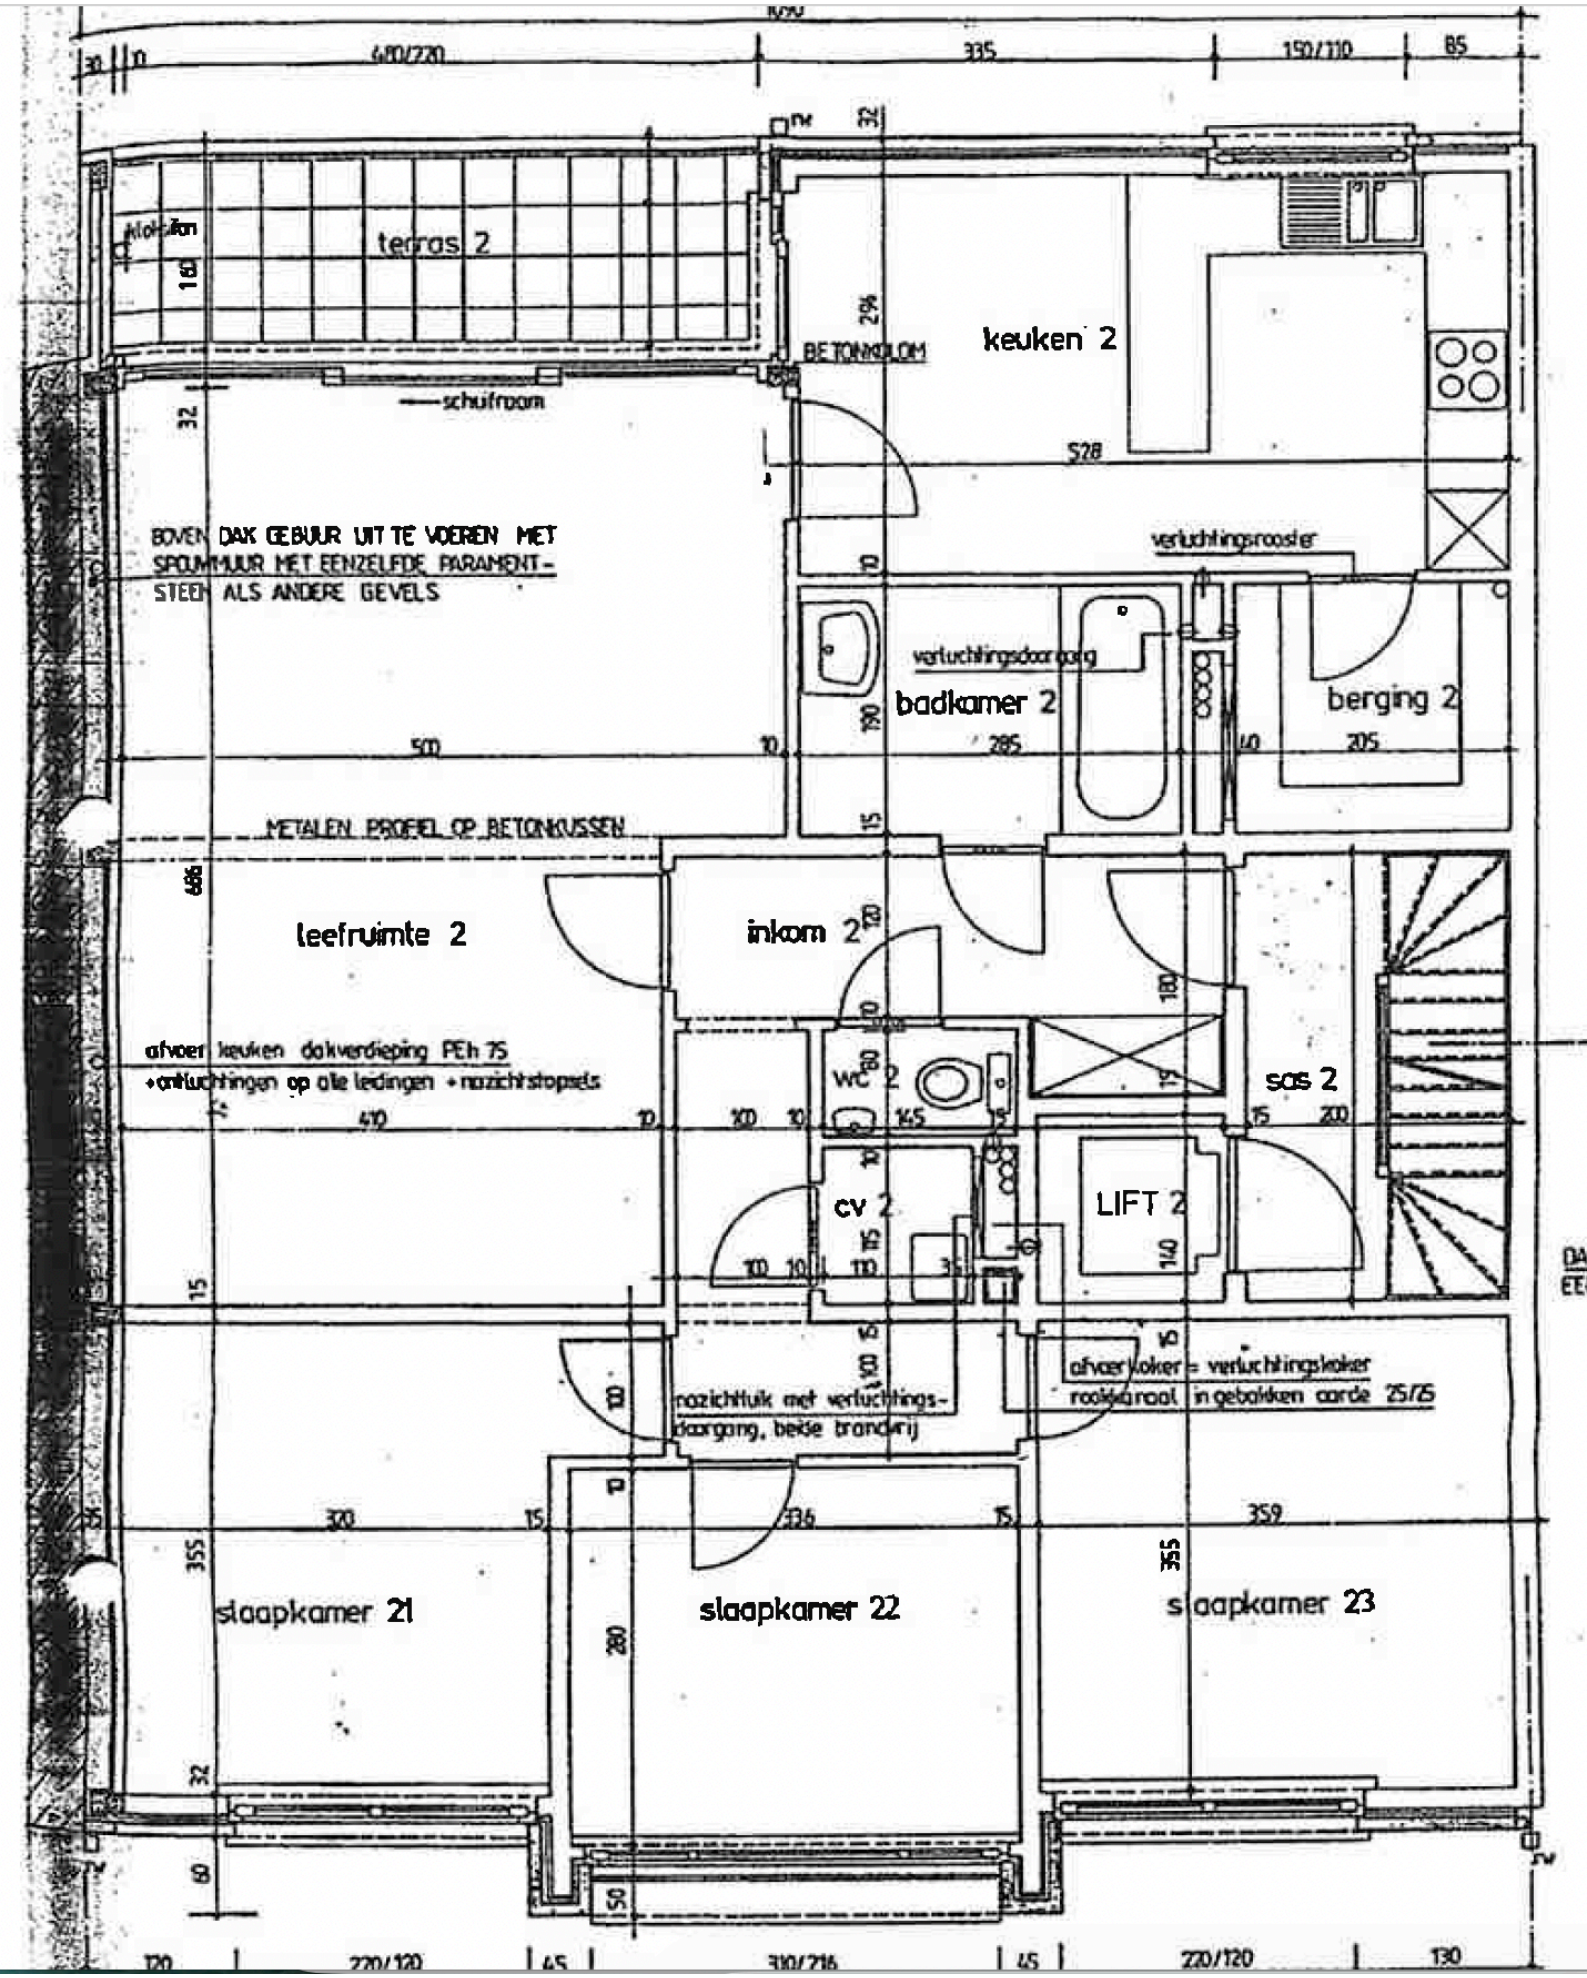

terras 2
keuken 2
BETONKOLOM
schuifraam
BOVEN DAK GEBUUR UIT TE VOEREN MET SPOUWMUUR MET EENZELFDE PARAMENT-STEEN ALS ANDERE GEVELS
verluchtingsrooster
verluchtingsdoorgang
badkamer 2
berging 2
METALEN PROFIEL OP BETONKUSSEN
leefruimte 2
inkom 2
afvoer keuken dakverdieping PEh 75
+ontluchtingen op alle leidingen + nazichtstopsels
WC
sas 2
cv 2
LIFT 2
nazichtluik met verluchtings-
doorgang, beide brandrij
afvoerkoker = verluchtingskoker
rookkanaal in gebalkten aarde 25/15
slaapkamer 21
slaapkamer 22
slaapkamer 23