


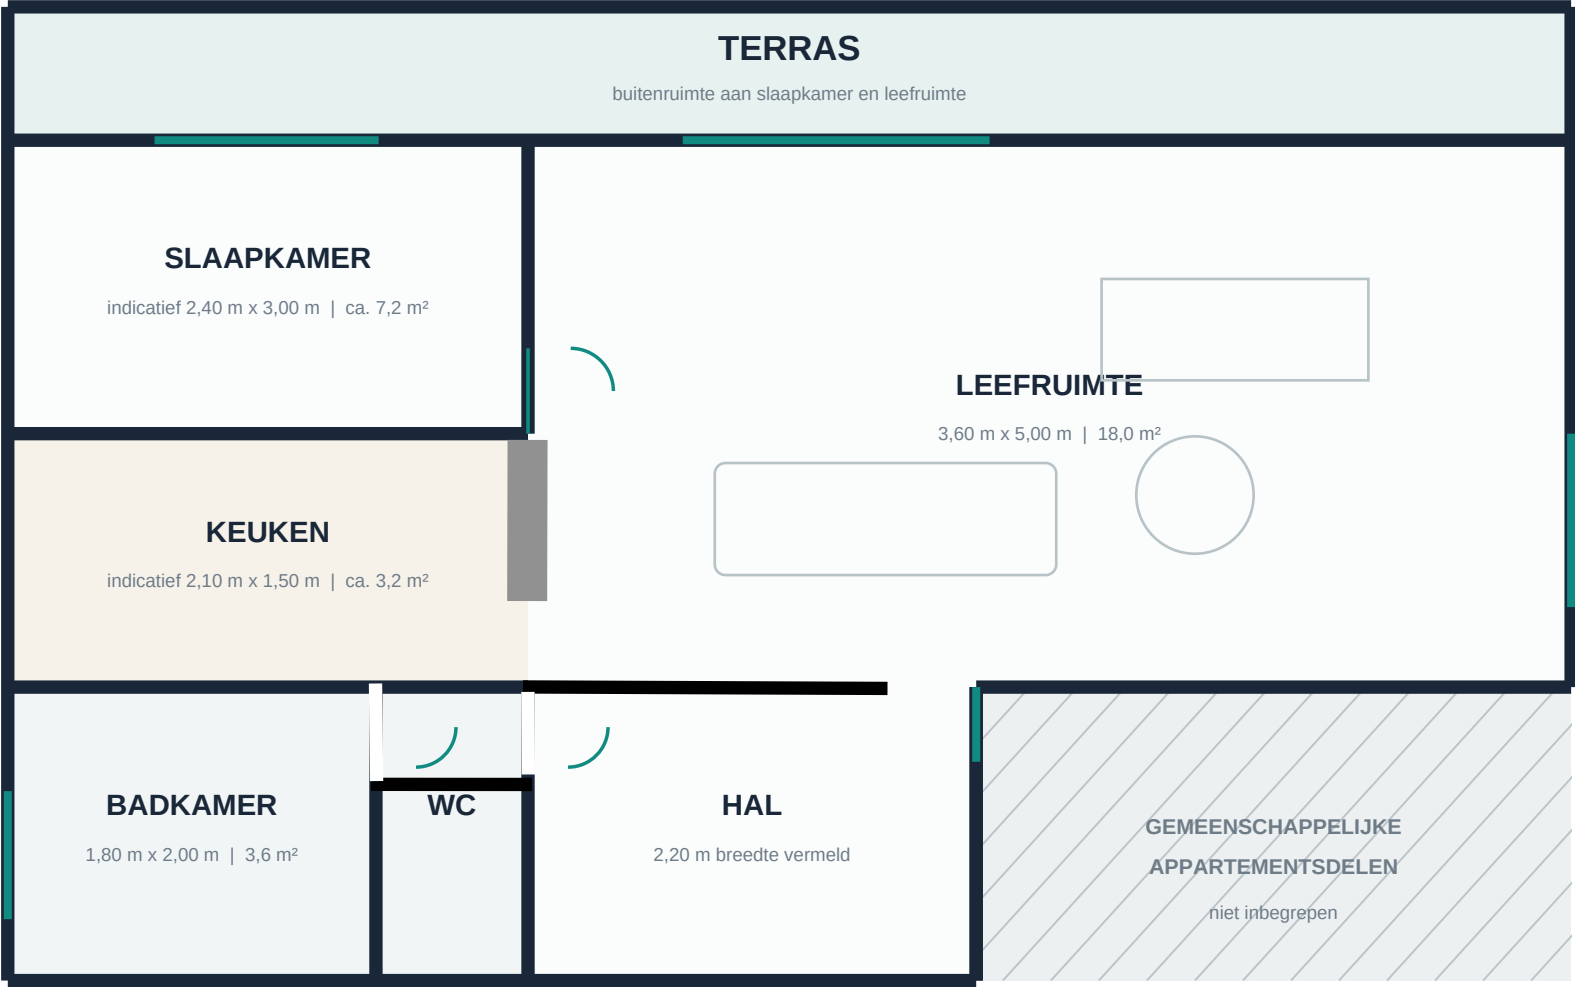

RUIMTES

- Terras
- Leefruimte
- Keuken
- Slaapkamer
- Badkamer
- Apart WC
- Inkomhal

NOTA

Afmetingen bij de aangepaste slaapkamer en keuken zijn indicatief. Dit is geen uitvoerings- of meetplan.