




APPARTEMENT 2.2

bruto	113,5 m ²
verdieping	+2
aantal kamers	3
aantal badkamers	2

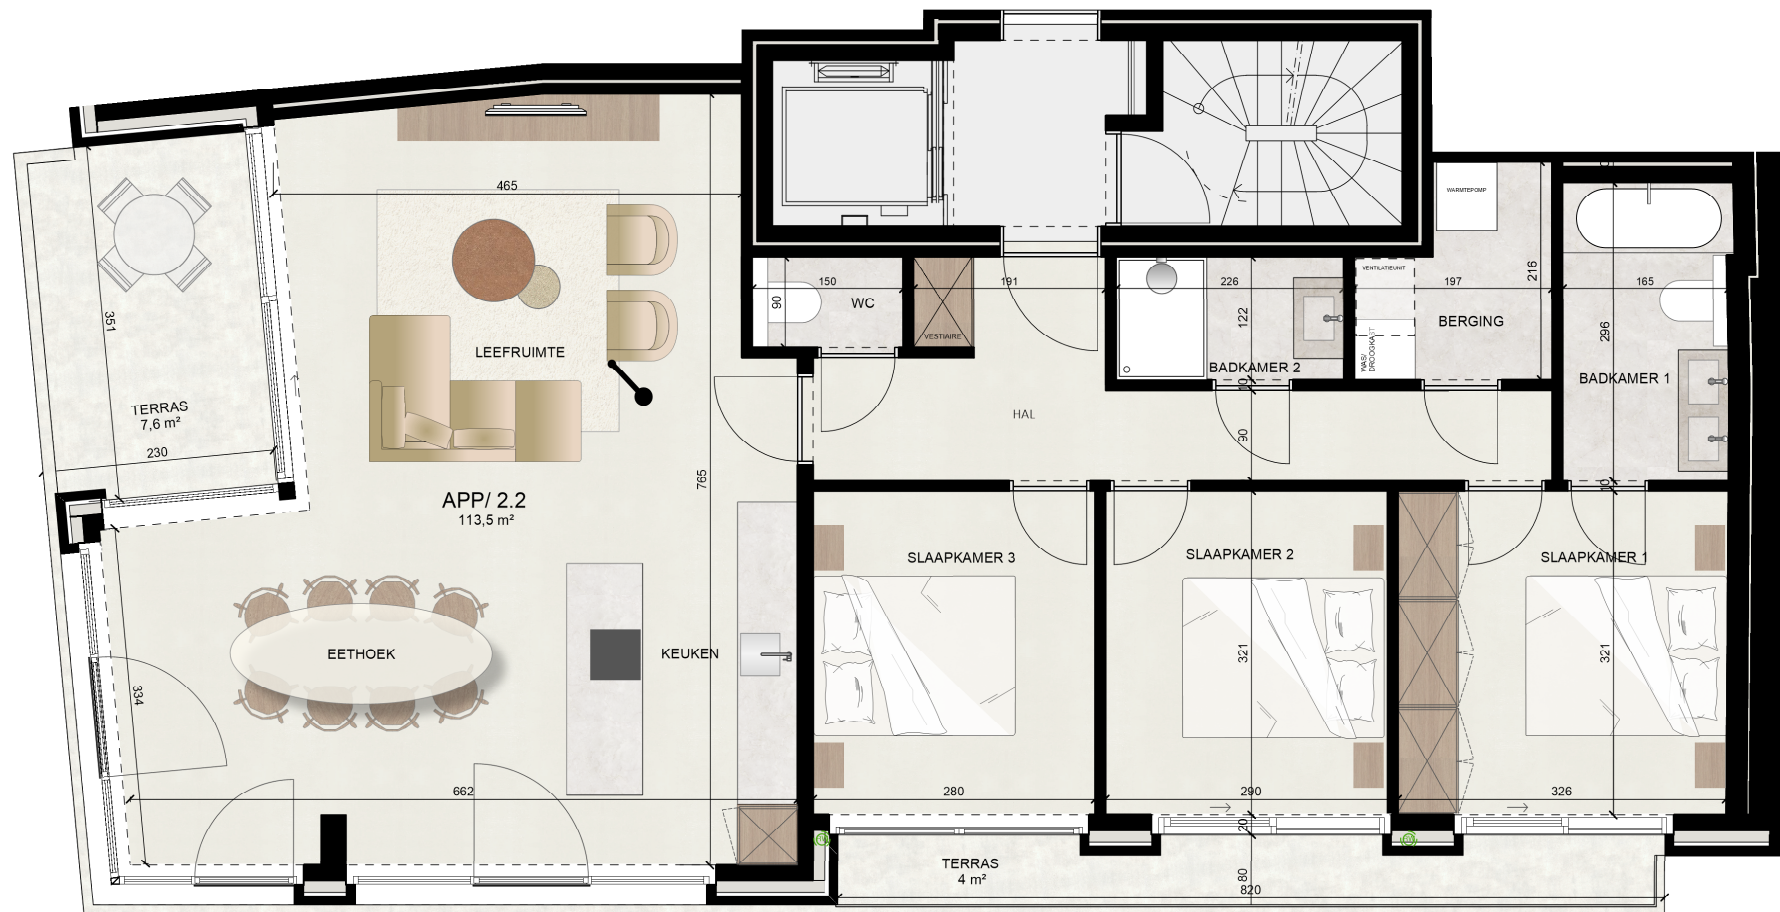

STARLINER APPARTEMENT 2.2



De gebruikte maatvoering is indicatief. Bij uitvoering zullen de juiste maten worden bepaald in functie van de grootte van het terrein en in functie van de uiteindelijke keuze van de materialen. De vermelde materialen kunnen onderhevig zijn aan wijzigingen of aanpassingen, mits goedkeuring door of op verzoek van de architect. De positie en de omvang van de schachten, verlaagde plafonds, omkastingen en nutsleidingen worden vastgelegd in functie van de definitieve studie van het door de installateur voorgestelde rookafvoer- en ventilatiesysteem. De positie van de aan- en afvoerleidingen (kokers) en de keuken- en sanitaire toestellen is indicatief. De voorgestelde omvang en plaatsing van meubilair is louter informatief en niet inbegrepen in het project.