


appartement

Verdieping 1

108/0101

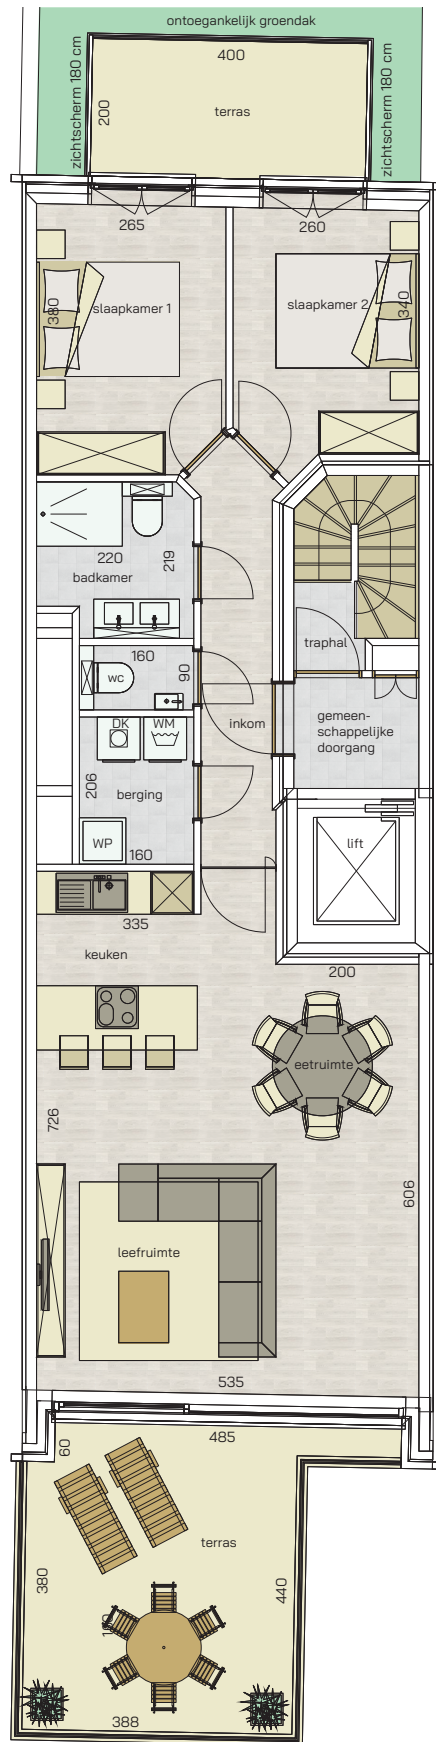

2
SLAAPKAMERS

84,90 m²
OPPERVLAKTE

25,51 m²
OPP. TERRAS



* Alle afmetingen en planindelingen kunnen verschillen t.o.v. het uitvoeringsdossier. De meubels, toestellen en sfeerbeelden zijn ter illustratie. De vermelde oppervlaktes zijn bruto.