
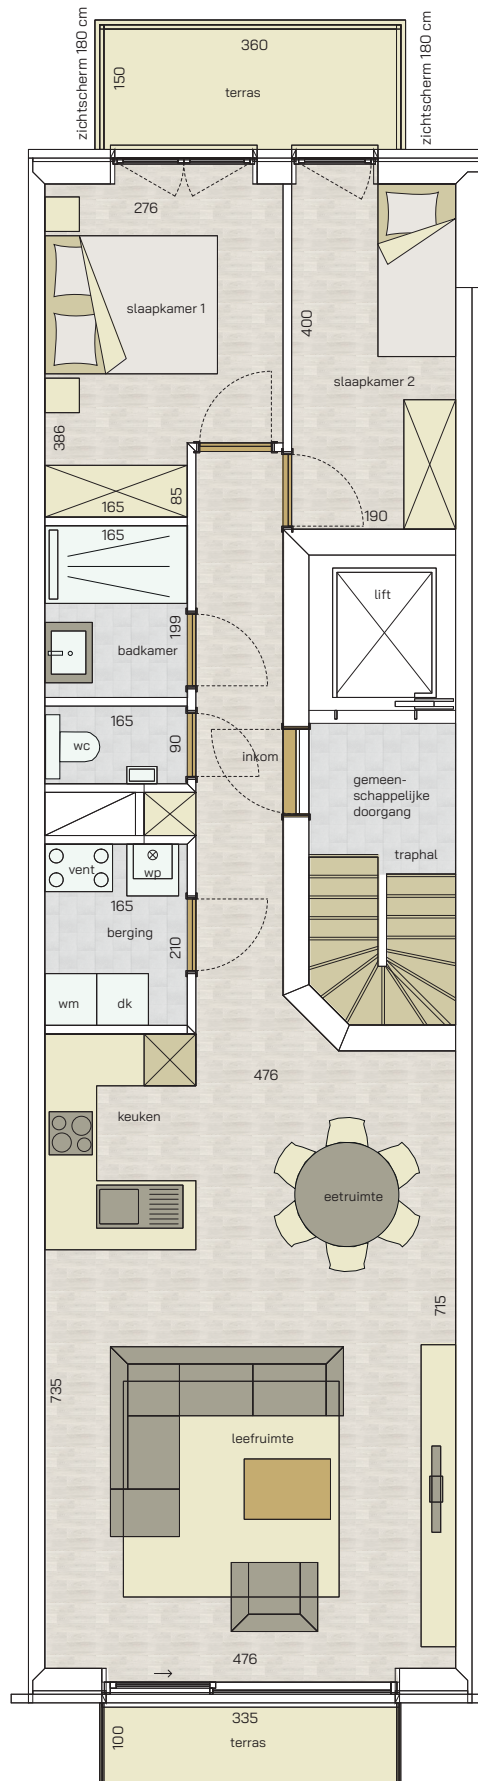


appartement

Verdieping 2 -> 8

52/0201 t.e.m. 52/0801

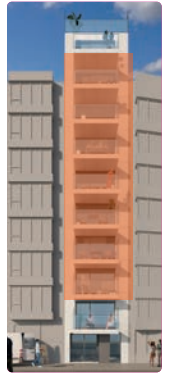

2  
SLAAPKAMERS

81,21 m<sup>2</sup>  
OPPERVLAKTE

8,94 m<sup>2</sup>  
OPP. TERRAS



\* Alle afmetingen en planindelingen kunnen verschillen t.o.v. het uitvoeringsdossier. De meubels, toestellen en sfeerbeelden zijn ter illustratie. De vermelde oppervlaktes zijn bruto.

RESIDENTIE  
**Tristar**