


0 1 2 3 4 5 M


GEBRUIKTE EENHEDEN: CM

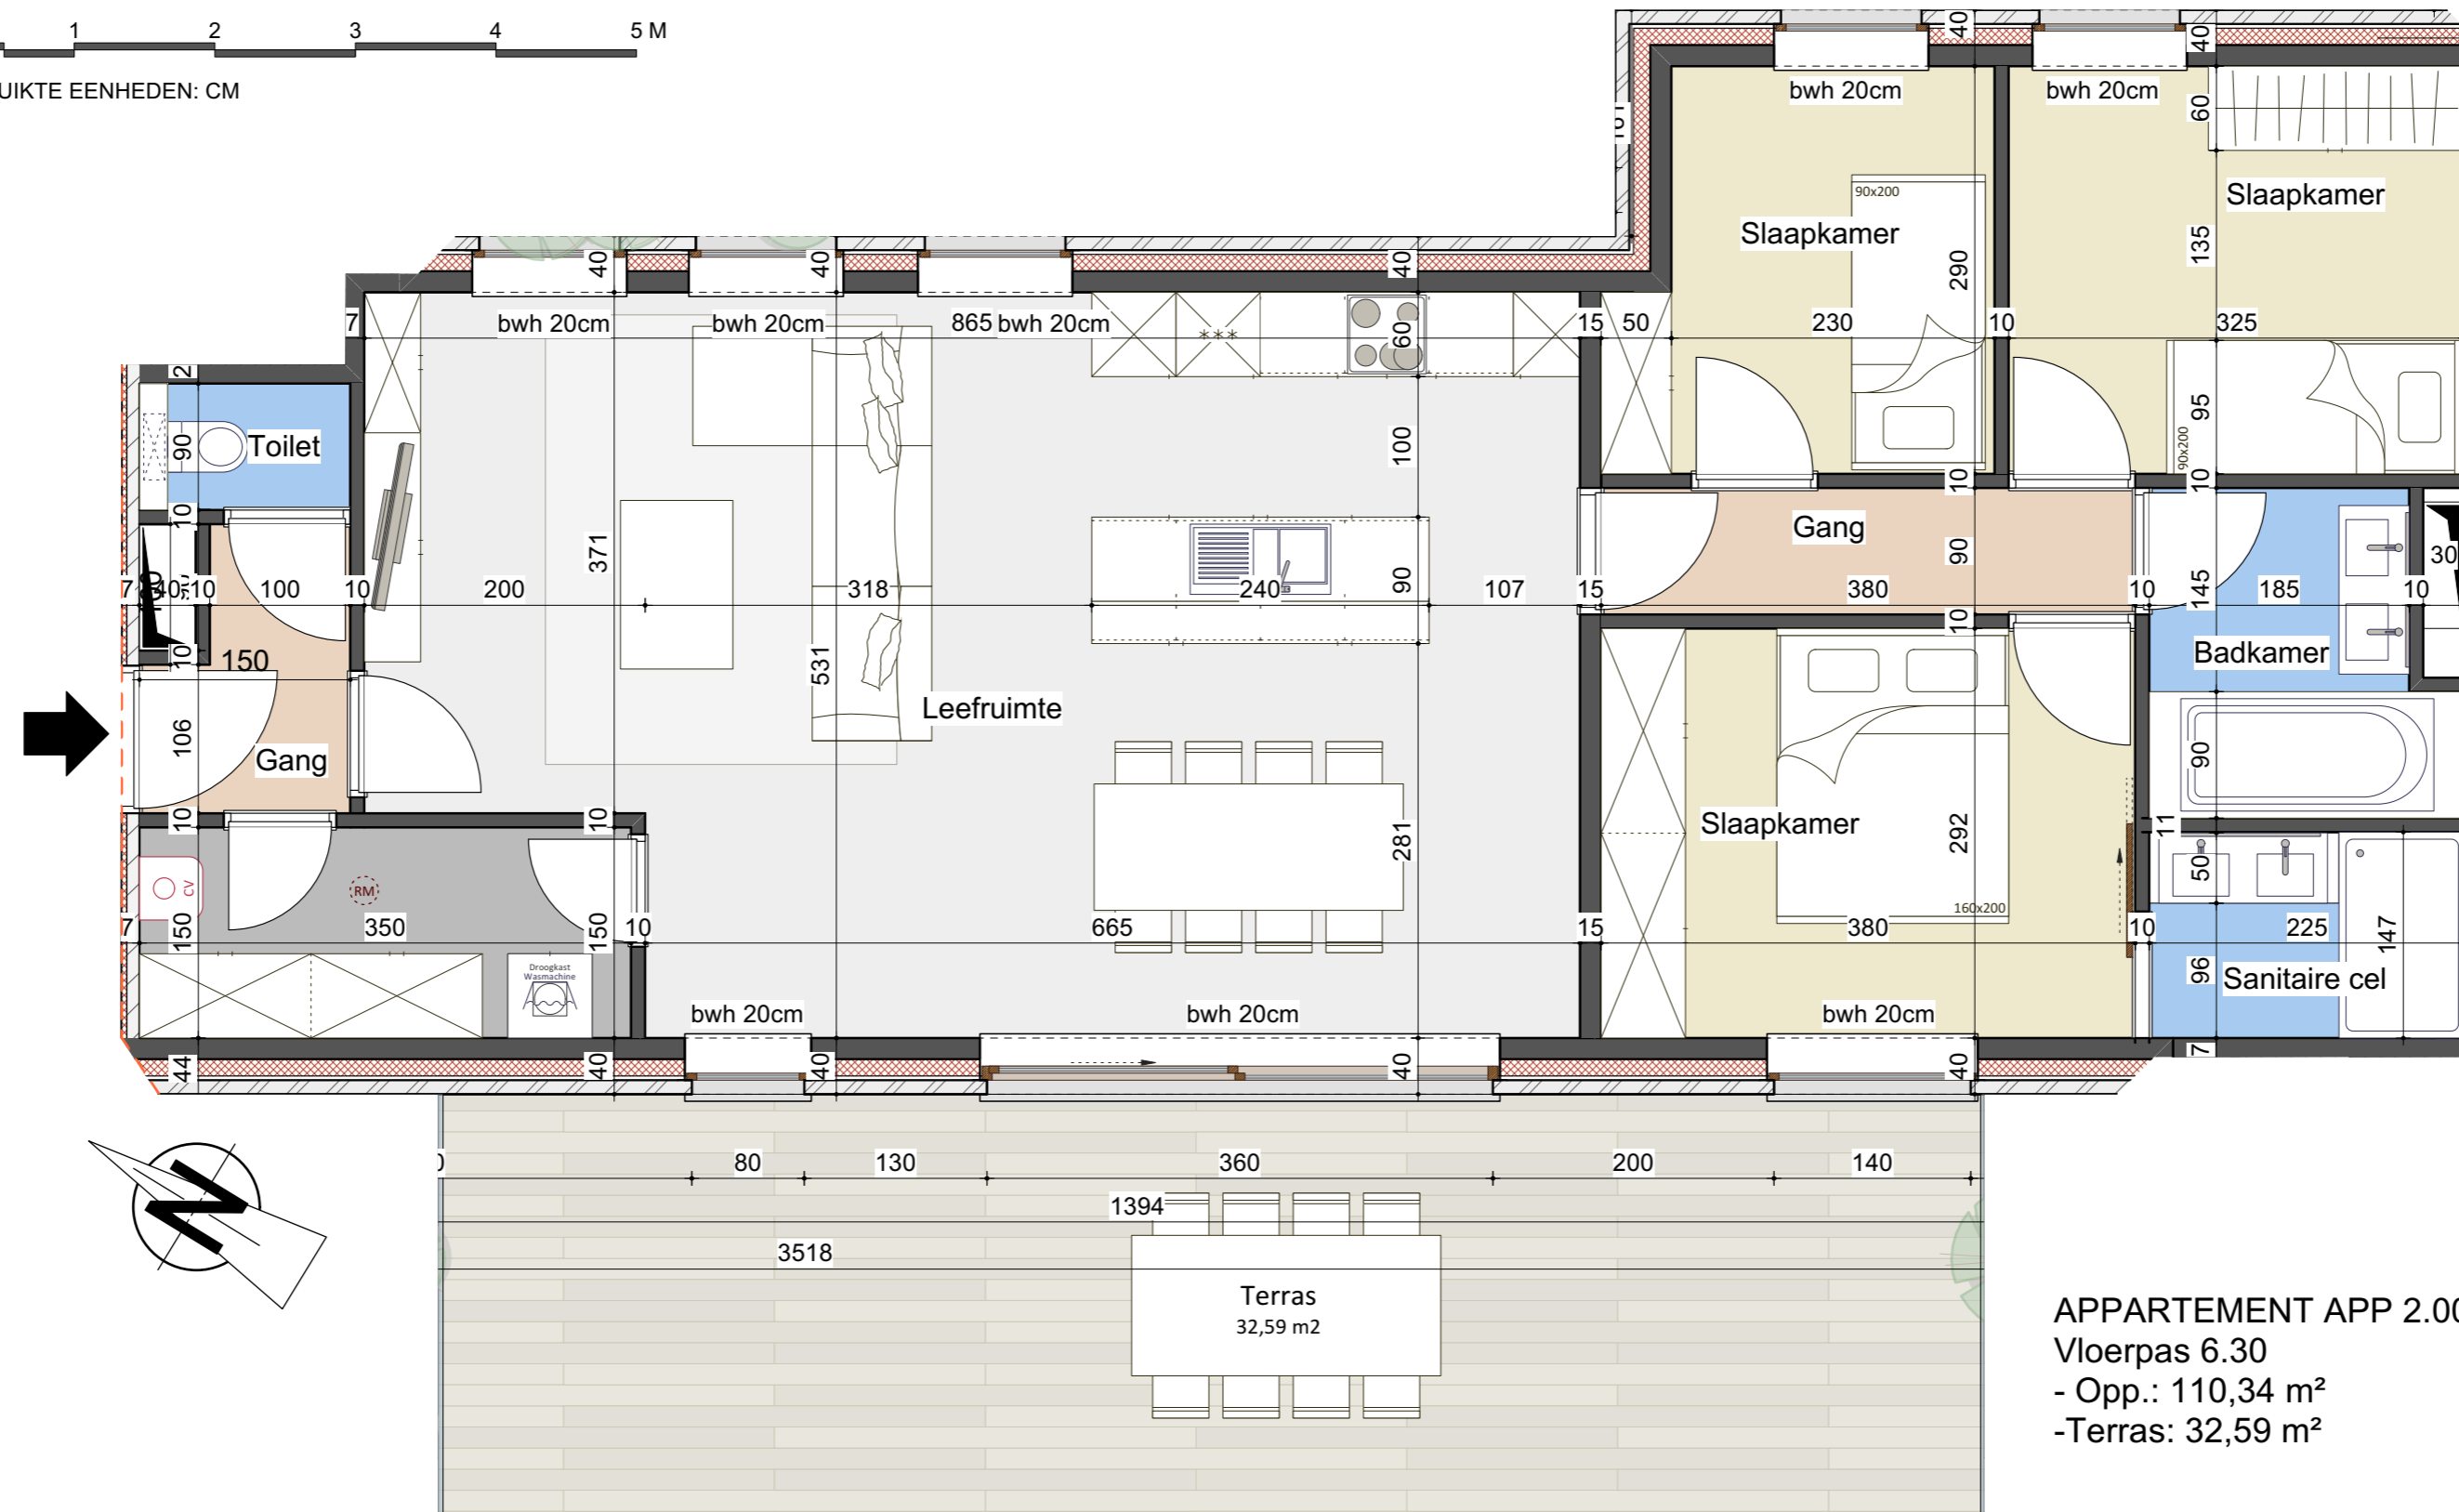

APPARTEMENT APP 2.002  
Vloerplas 6.30  
- Opp.: 110,34 m<sup>2</sup>  
-Terras: 32,59 m<sup>2</sup>

De getekende meubels zijn slechts indicatief en maken geen deel uit van de verkoopovereenkomst

Alle maten zijn louter indicatief voor het verkrijgen van de omgevingsvergunning en kunnen nadien licht gewijzigd worden bij opmaak van de uitvoeringsplannen

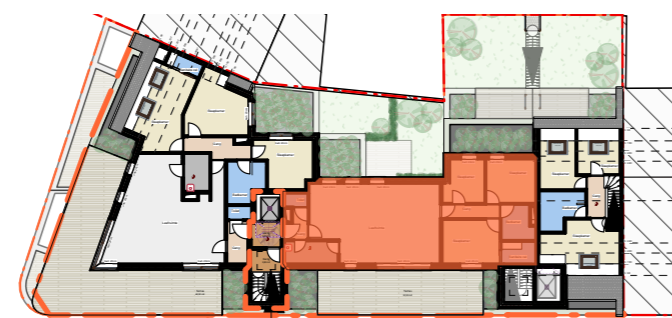


INPLANTINGSPLAN



VOORGEVEL



ACHTERGEVEL / DOORSNEDE A-A

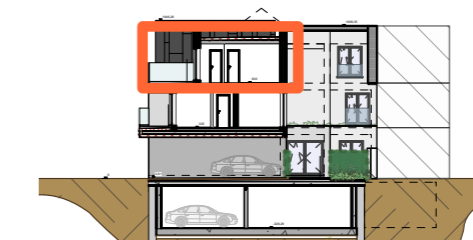

SNEDE C-C