


appartement

02.02

03.02

04.02

(variante indeling
conform pag. 11
ook mogelijk)

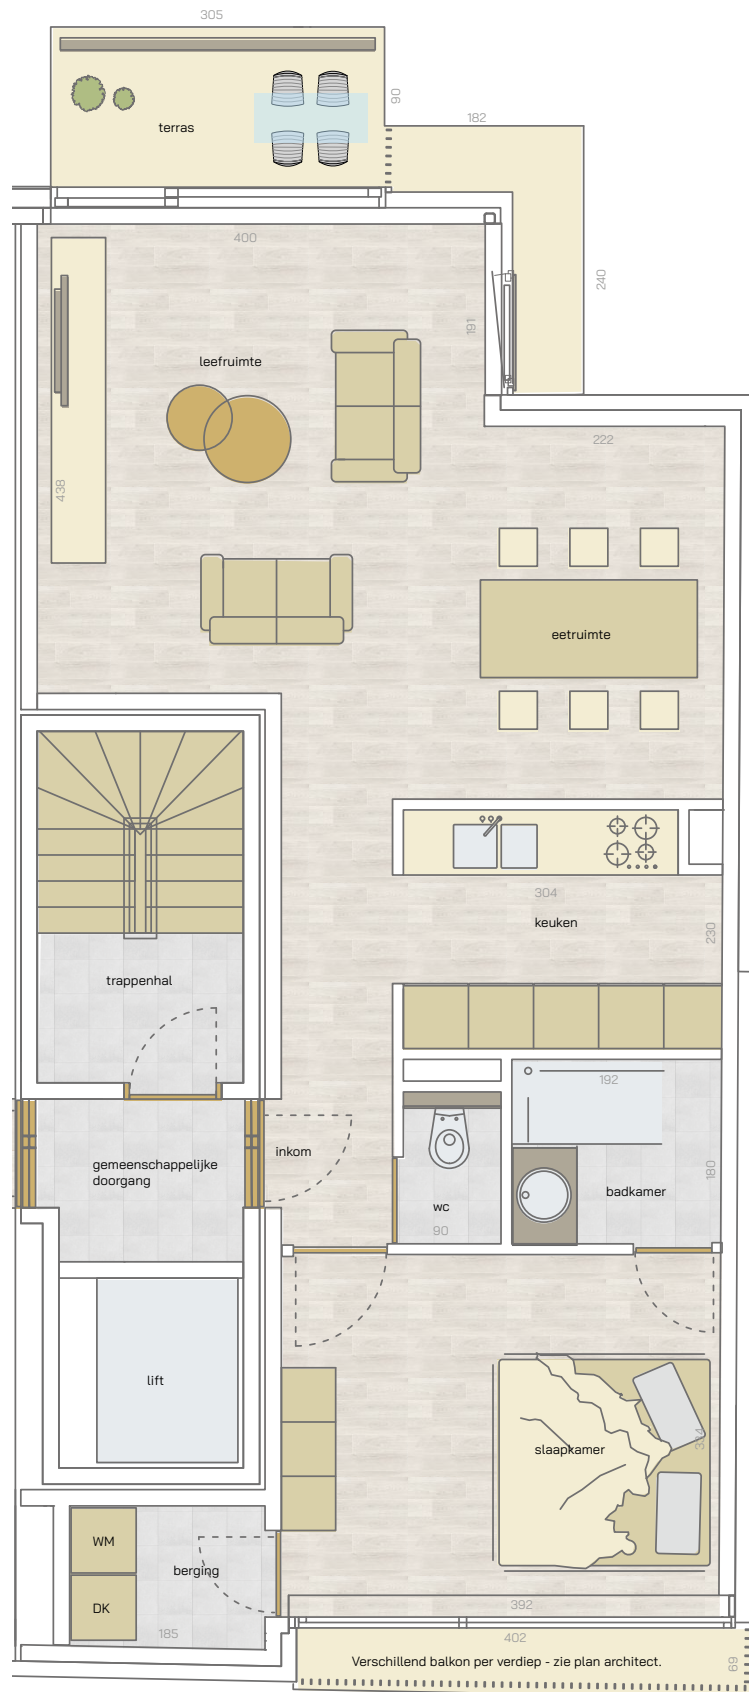

1
SLAAPKAMER

70 m²
OPPERVLAKTE

6,9-10,2 m²
OPP. TERRAS



ruime woonkamer • volledig ingerichte keuken • badkamer met douche, enkel lavabomeubel • berging • ruim terras

* Alle afmetingen en planindelingen kunnen verschillen t.o.v. het uitvoeringsdossier. De meubels, toestellen en sfeerbeelden zijn ter illustratie. De vermelde oppervlaktes zijn bruto.

RESIDENTIE
Park Lane