



0 1 2 3 4 5 M
 GEBRUIKTE EENHEDEN: CM

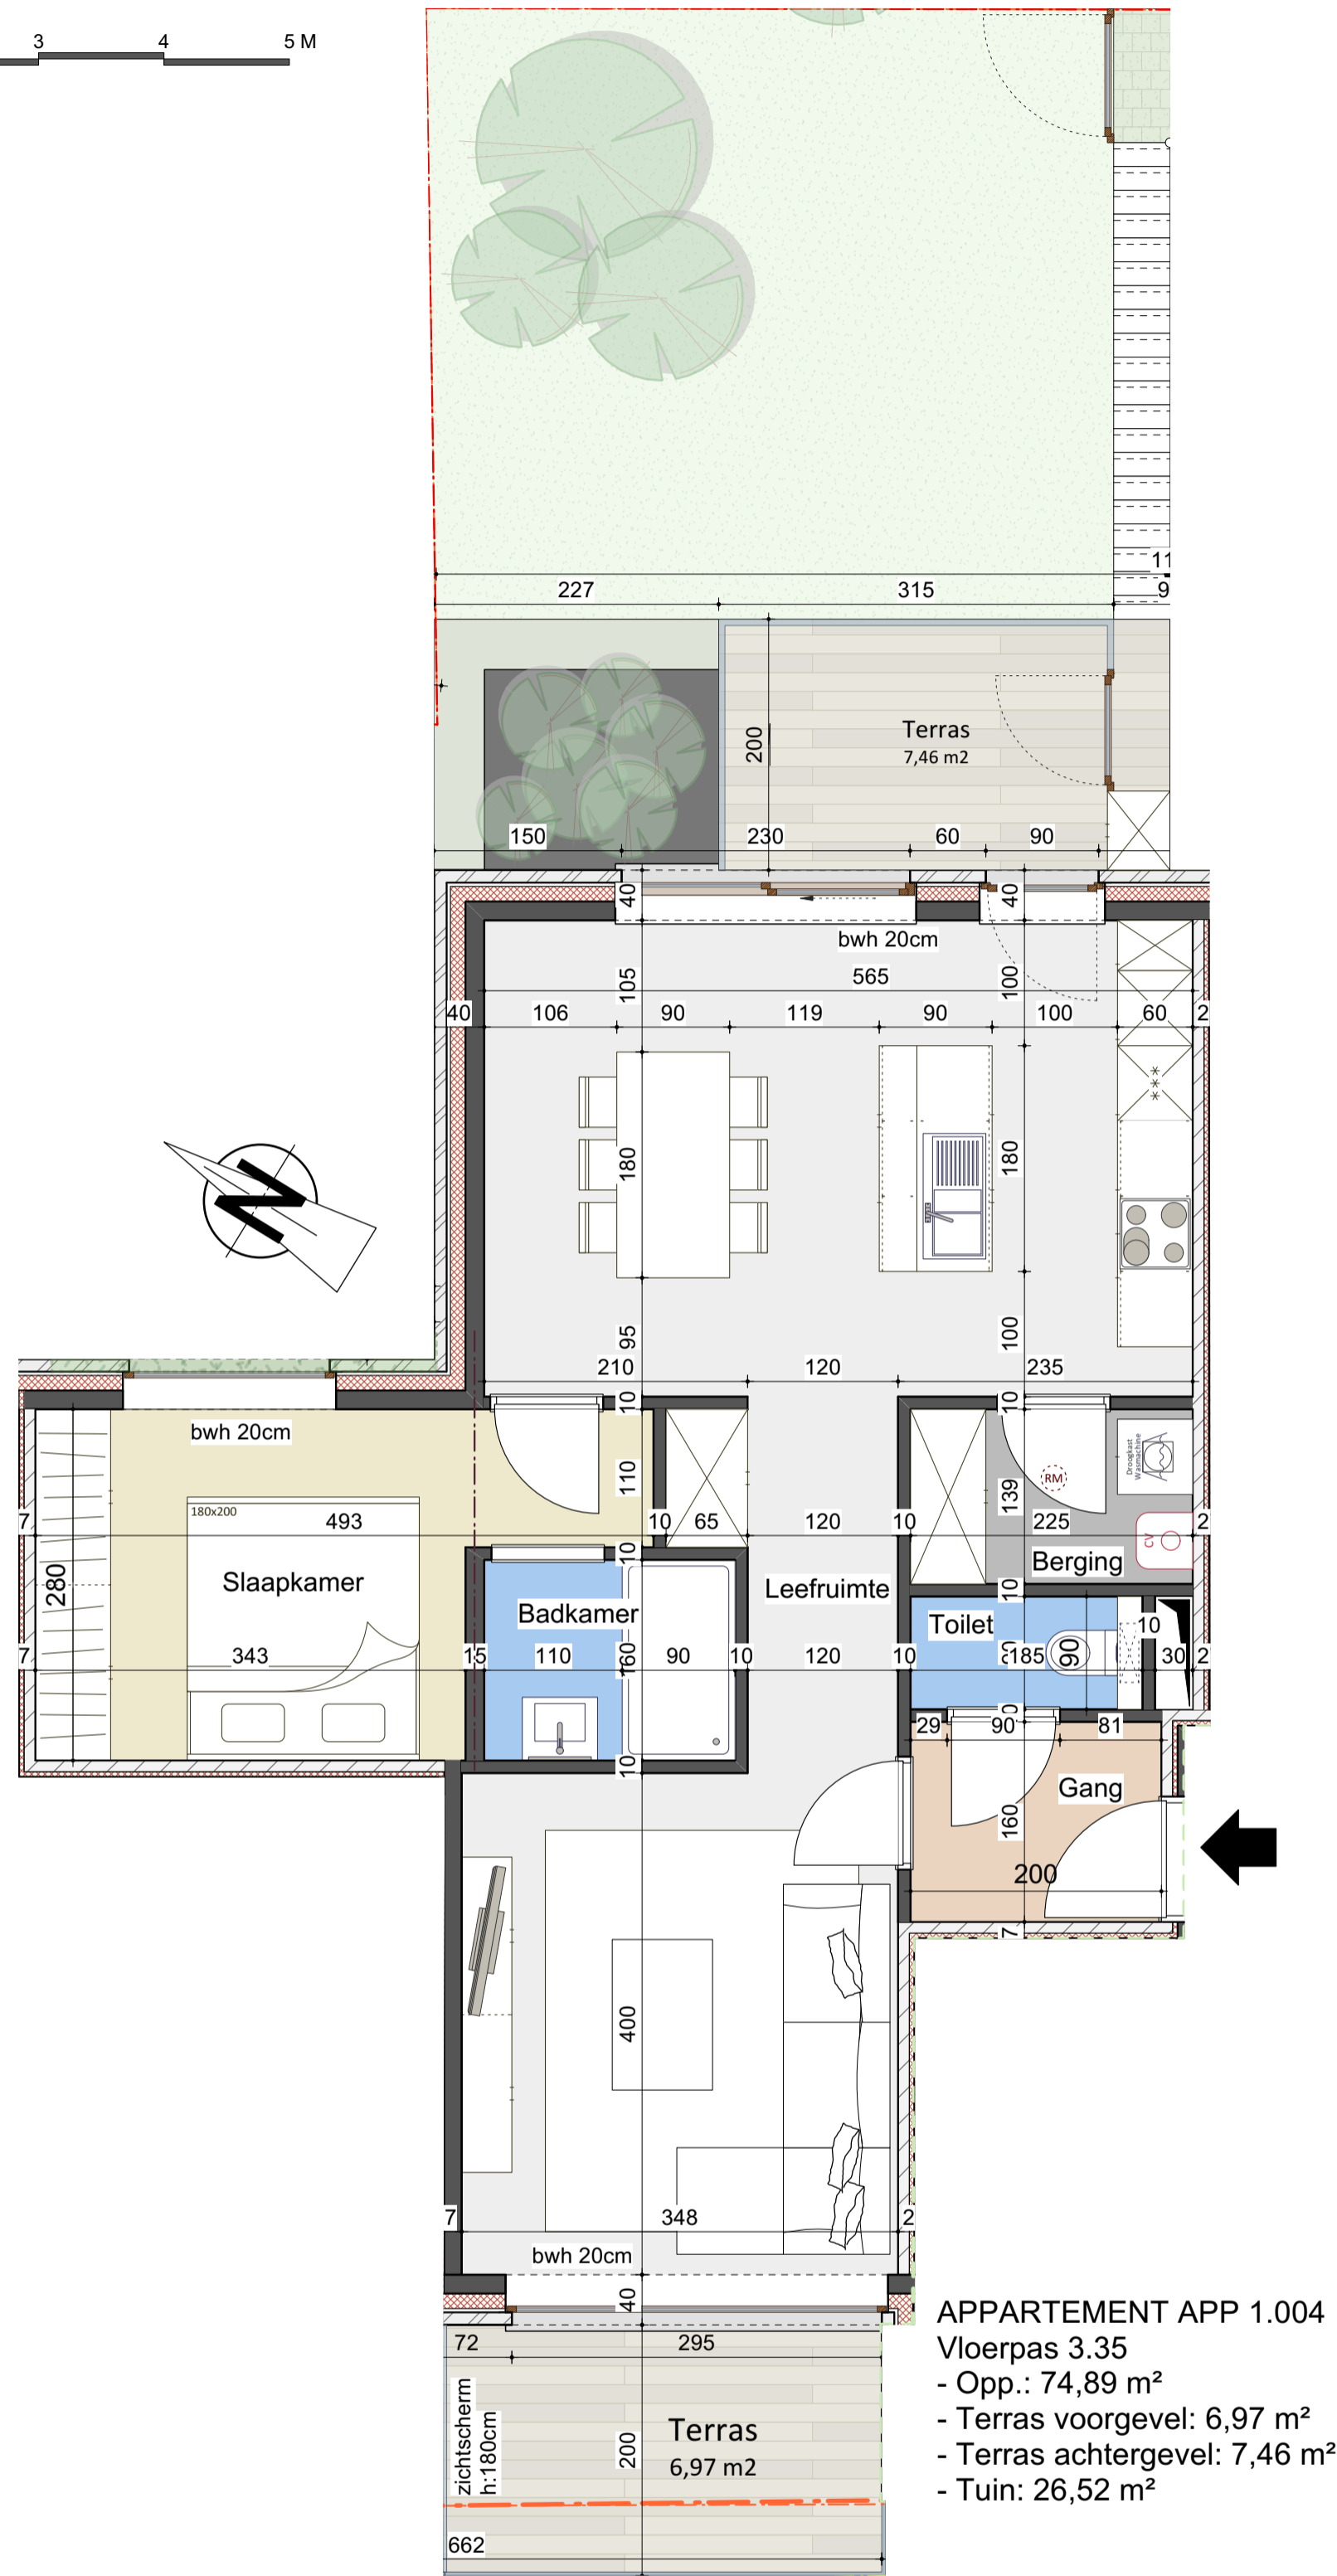

APPARTEMENT APP 1.004
 Vloerplas 3.35
 - Opp.: 74,89 m²
 - Terras voorgevel: 6,97 m²
 - Terras achtergevel: 7,46 m²
 - Tuin: 26,52 m²

De getekende meubels zijn slechts indicatief en maken geen deel uit van de verkoopsovereenkomst
 Alle maten zijn louter indicatief voor het verkrijgen van de omgevingsvergunning en kunnen nadien licht gewijzigd worden bij opmaak van de uitvoeringsplannen


Buro AICO

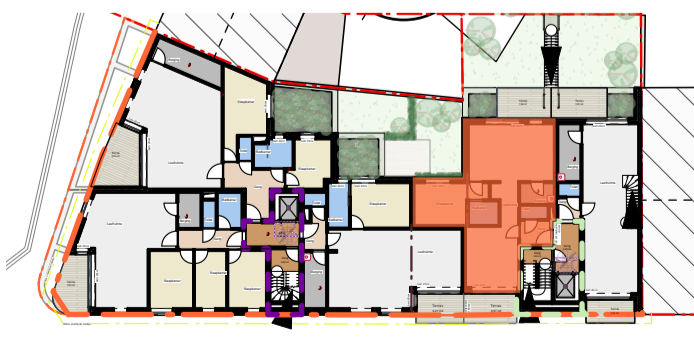


INPLANTINGSPLAN



VOORGEVEL

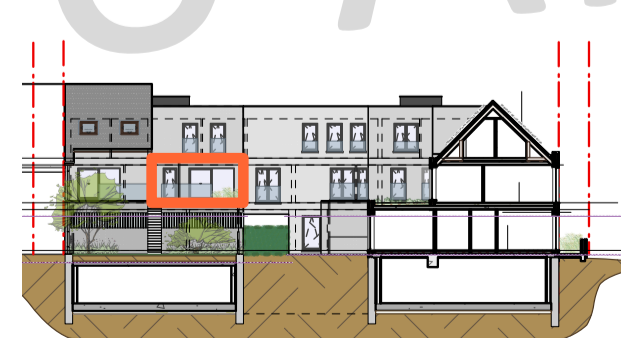

ACHTERGEVEL / DOORSNEDE A-A

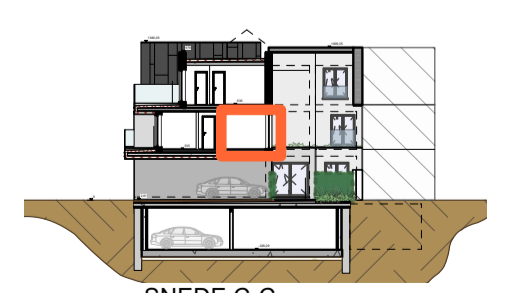

SNEDE C-C