
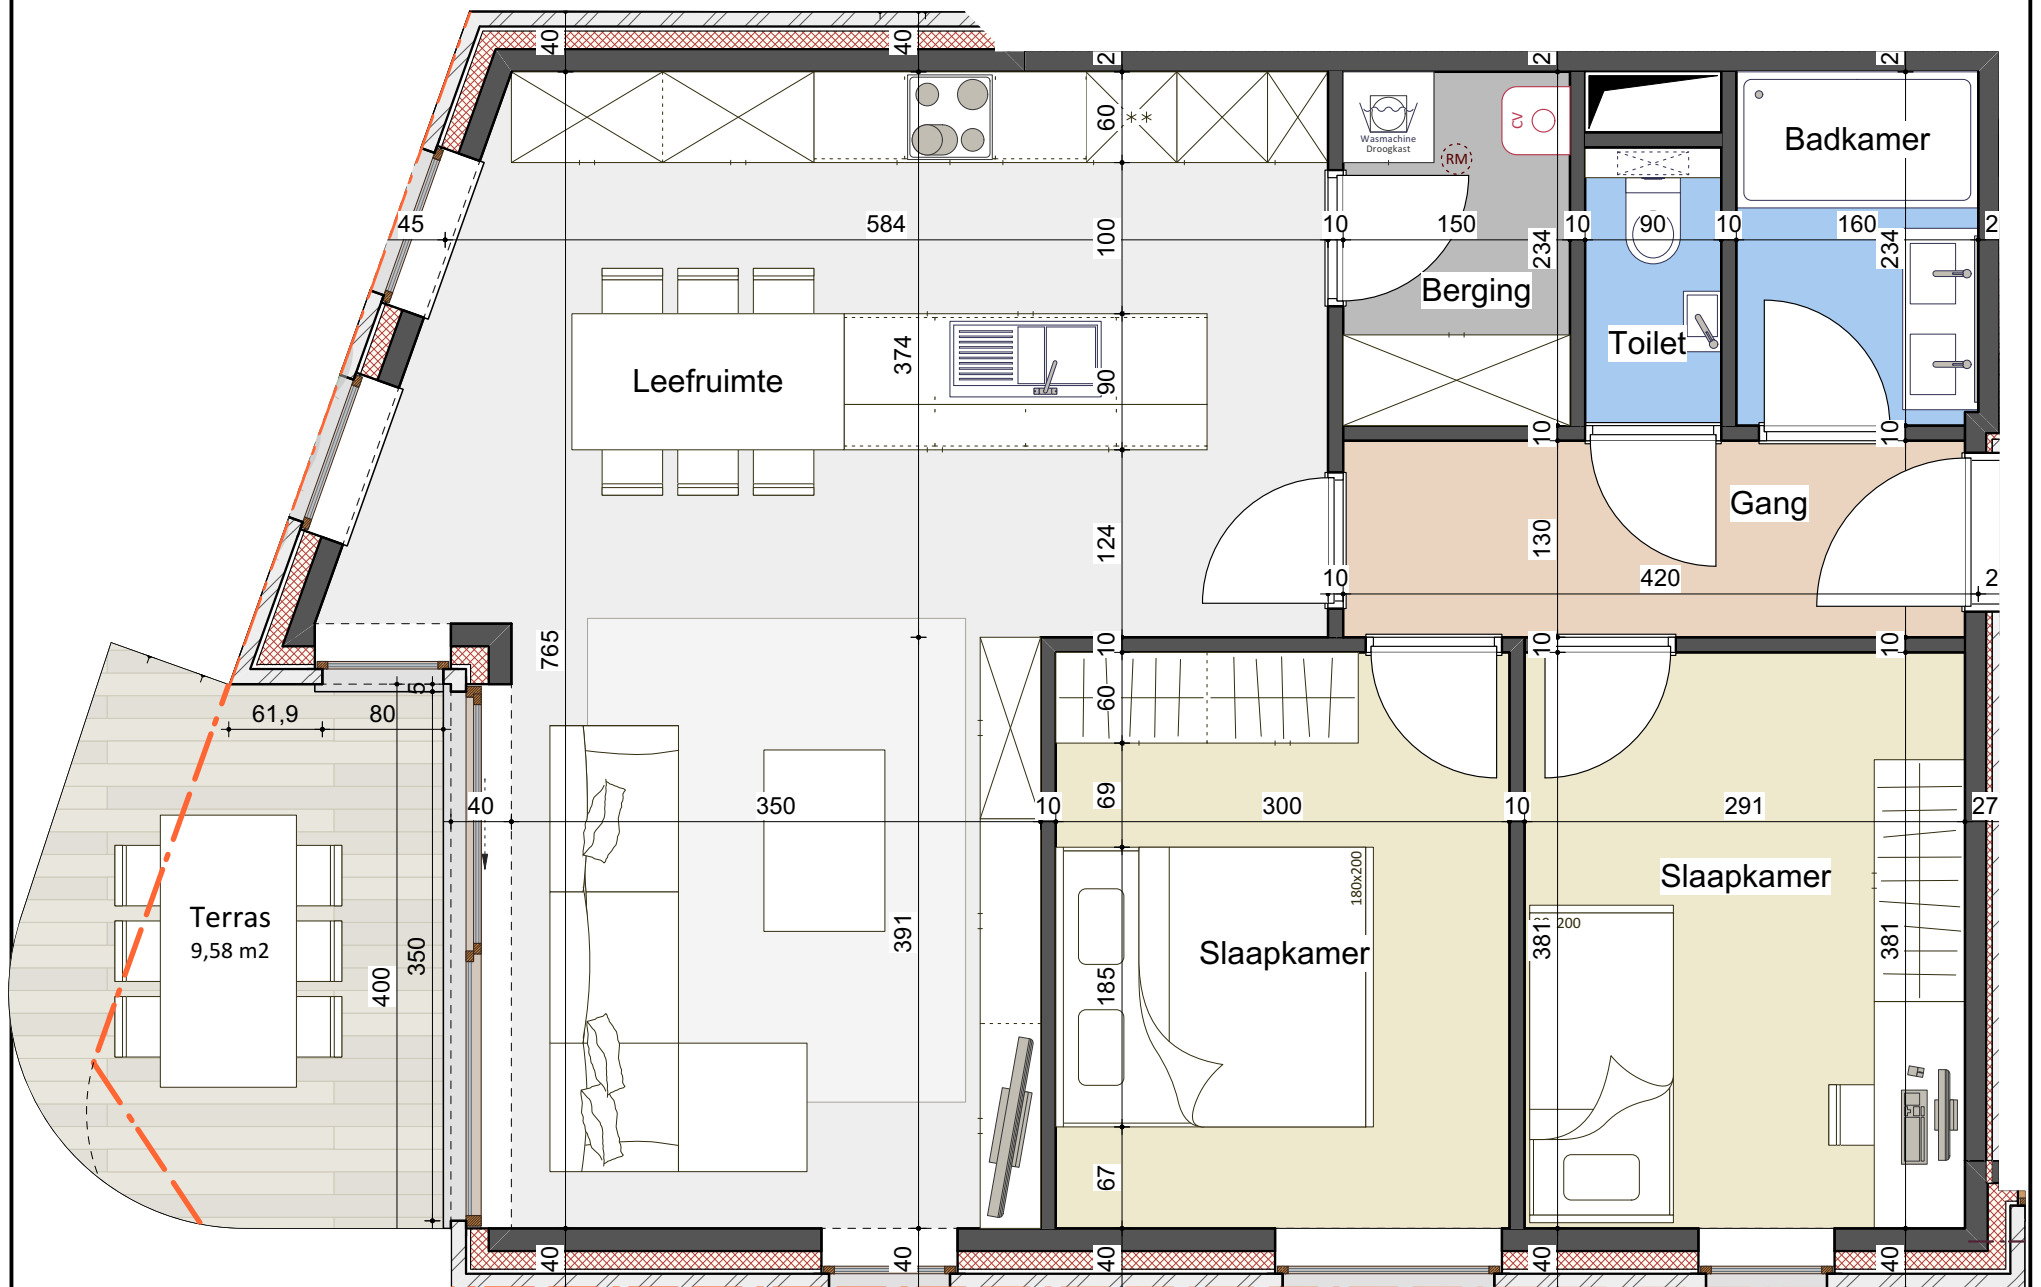


0 1 2 3 4 5 M

GEBRUIKTE EENHEDEN: CM

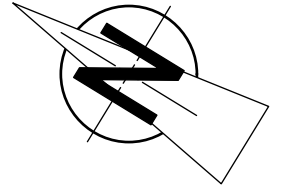

APPARTEMENT APP0.002


Vloerpas 0.00

- Opp.: 87,82 m²

- Terras: 9,58 m²

De getekende meubels zijn slechts indicatief en maken geen deel uit van de verkoopovereenkomst


Alle maten zijn louter indicatief voor het verkrijgen van de omgevingsvergunning en kunnen nadien licht gewijzigd worden bij opmaak van de uitvoeringsplannen

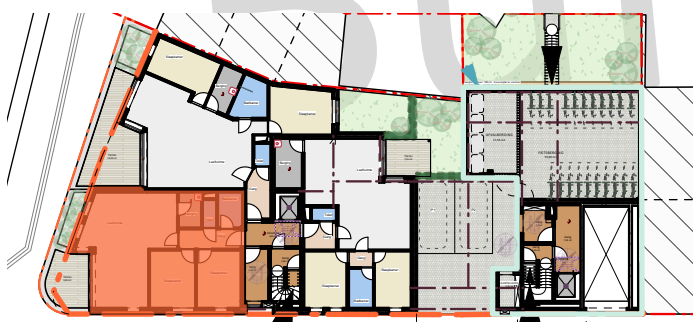

INPLANTINGSPLAN



VOORGEVEL

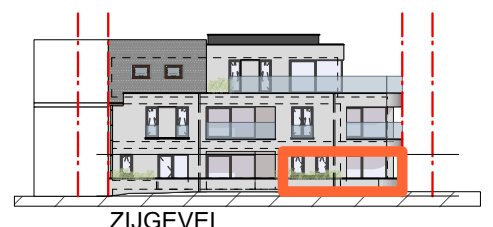

ZIJGEVEL