

GRANDMARKT 22/10
M^{rs} ZABAL

PLATE-FORME. en Tecuto.

Lanterne n° 13 (1.53x0.92)

(accusés de
1-50's
empire)

1.12

redices

Shunt.

Shunt.

N

Shunt


12.00

7.43

1.66

46

Shunt.

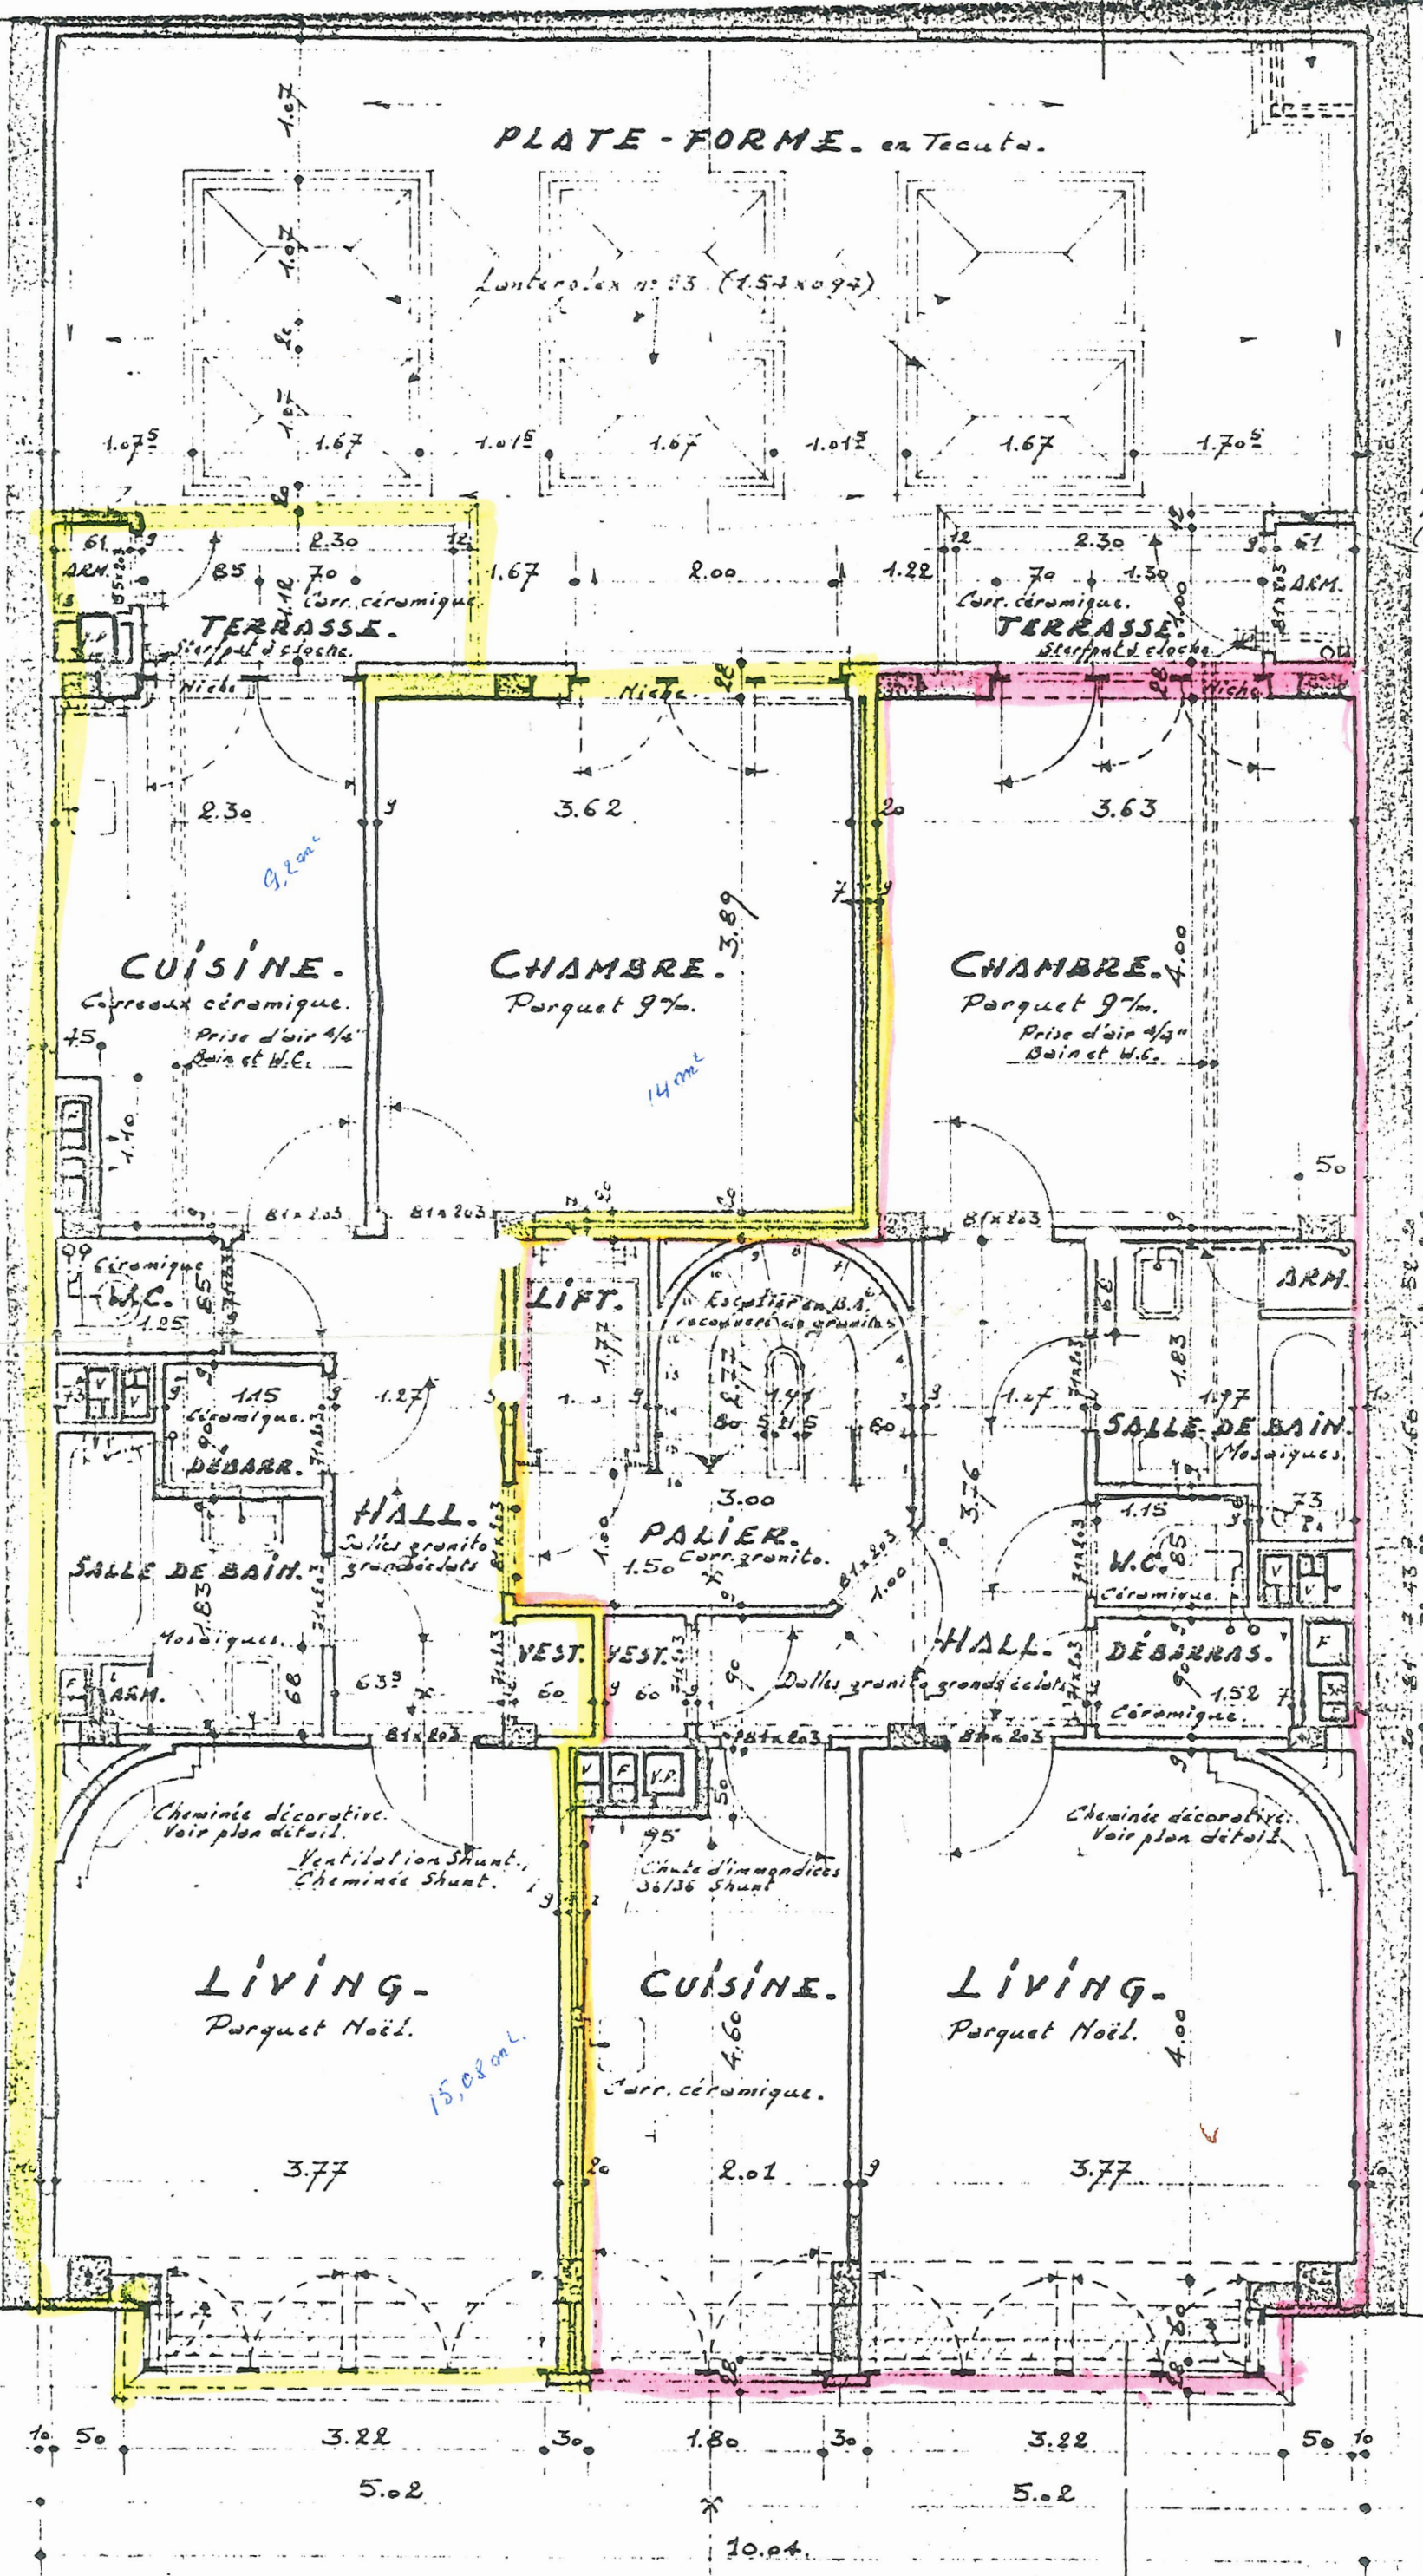

TERRASSE.
Carr. céramique.
Serpent à cloche.

CUISINE.
Carr. céramique.
Prise d'air 4/4"
Bain et W.C.

CHAMBRE.
Parquet 97m.

CHAMBRE.
Parquet 97m.
Prise d'air 4/4"
Bain et W.C.

SALLE DE BAIN.
Céramique.
W.C.

HALL.
Dalles granit
grands écarts

LIFT.

Escalier Pan. B.A.
recouvert de granit

PALIER.
Carr. granit.

SALLE DE BAIN.
Mosaïques

HALL.
Dalles granit
grands écarts

DÉBARRAS.
Céramique.

LIVING.
Parquet Noël.

CUISINE.
Carr. céramique.

LIVING.
Parquet Noël.

Cheminée décorative.
Voir plan détail.
Ventilation Shunt.
Cheminée Shunt.

Chute d'immondices
36/36 Shunt

Cheminée décorative.
Voir plan détail.

3.22 3.0 1.80 3.0 3.22 5.0 10.04

15 00 2