




GELIJKVLOERS

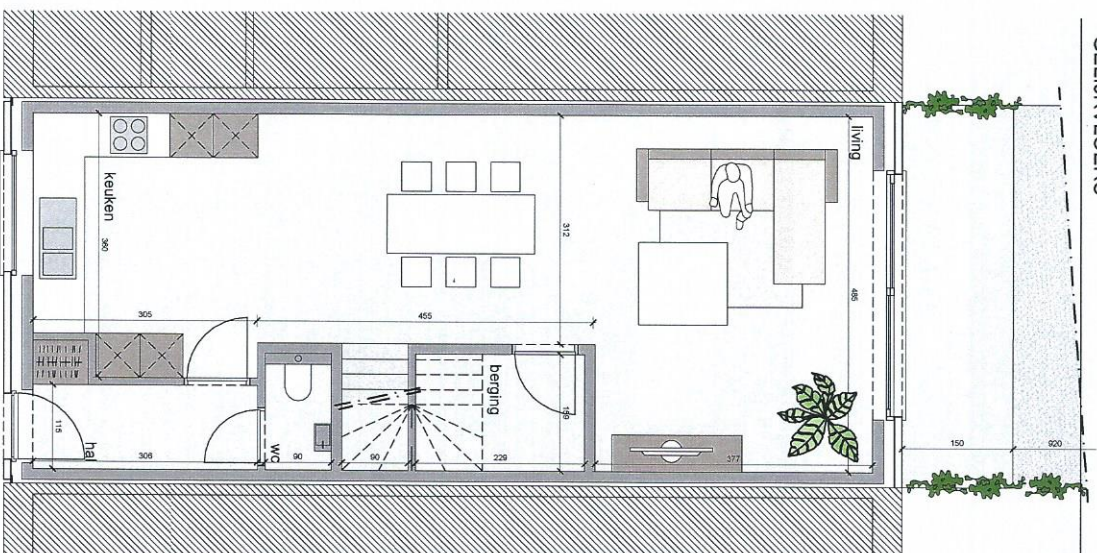

VERDIEPING +01

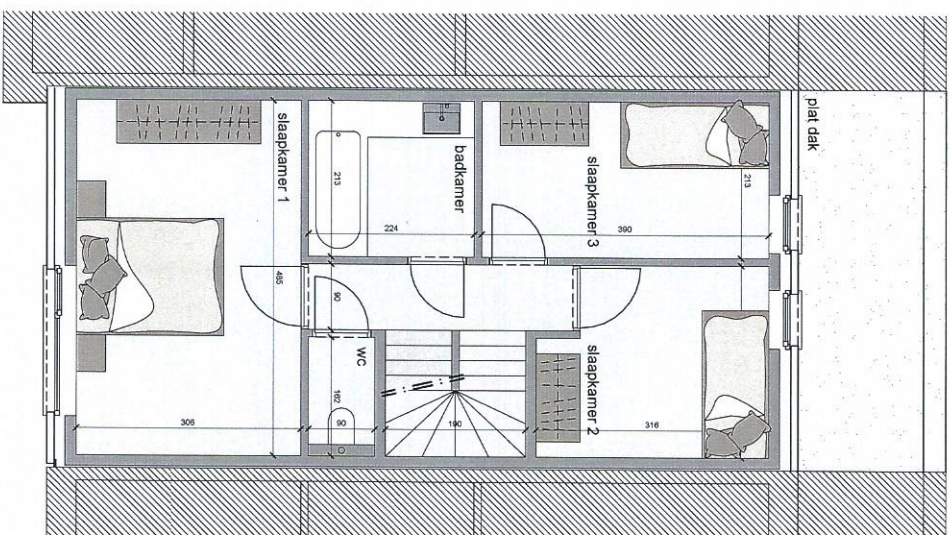

VERDIEPING +02

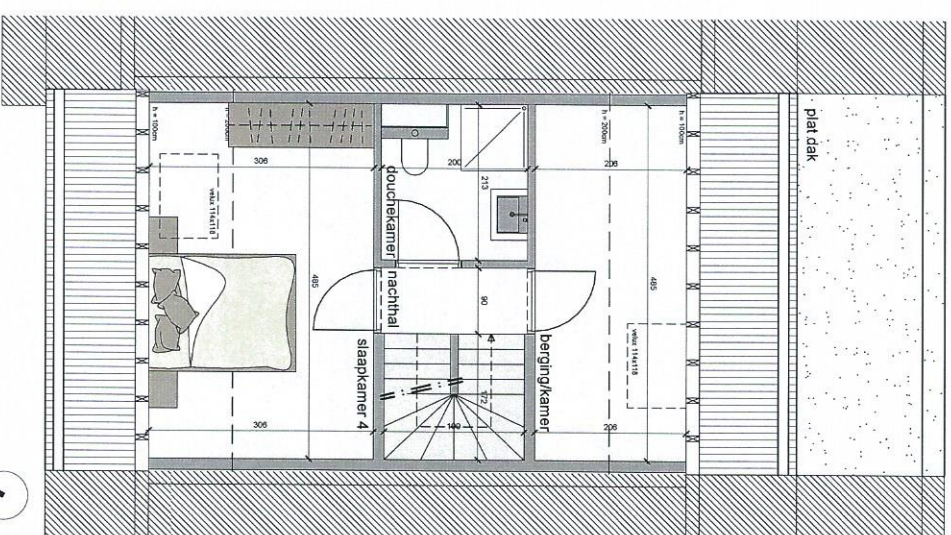

BOUWEN VAN EEN WONING

Meersstraat - Kortrijk

GELIJKVLOERS

Woning 04 - gesloten bebouwing

TYPE 01

schaal 1:100

bewoonbaar opp gelijkvloers: 55,30 m²

bewoonbaar opp verdieping +01: 45,60 m²

bewoonbaar opp verdieping +02: 37,40 m²

grondoppervlakte: 119,00 m²