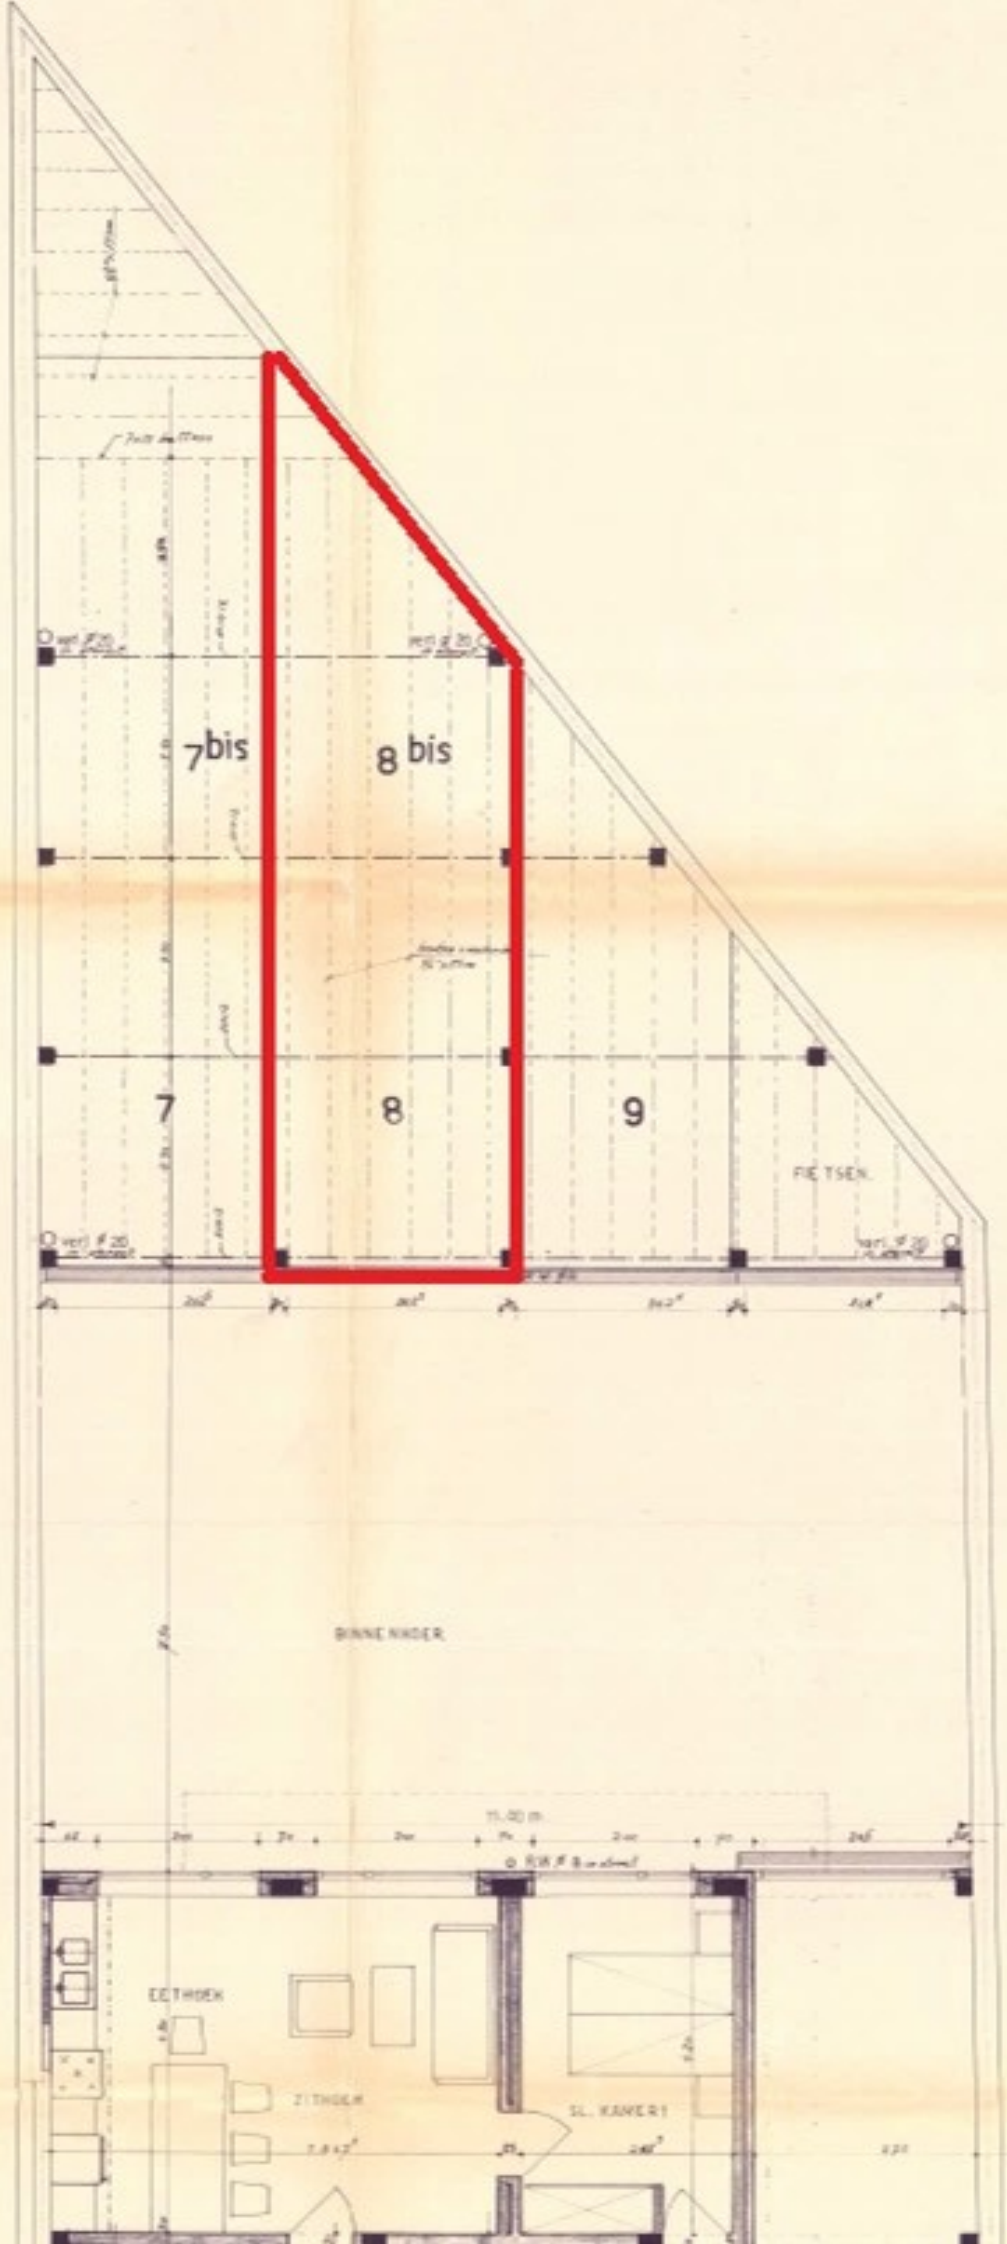
7bis
8 bis
7
8
9
FIETSEN
BINNENHOEK
EETHOEK
ZITHOEK
SL. KAMER 1

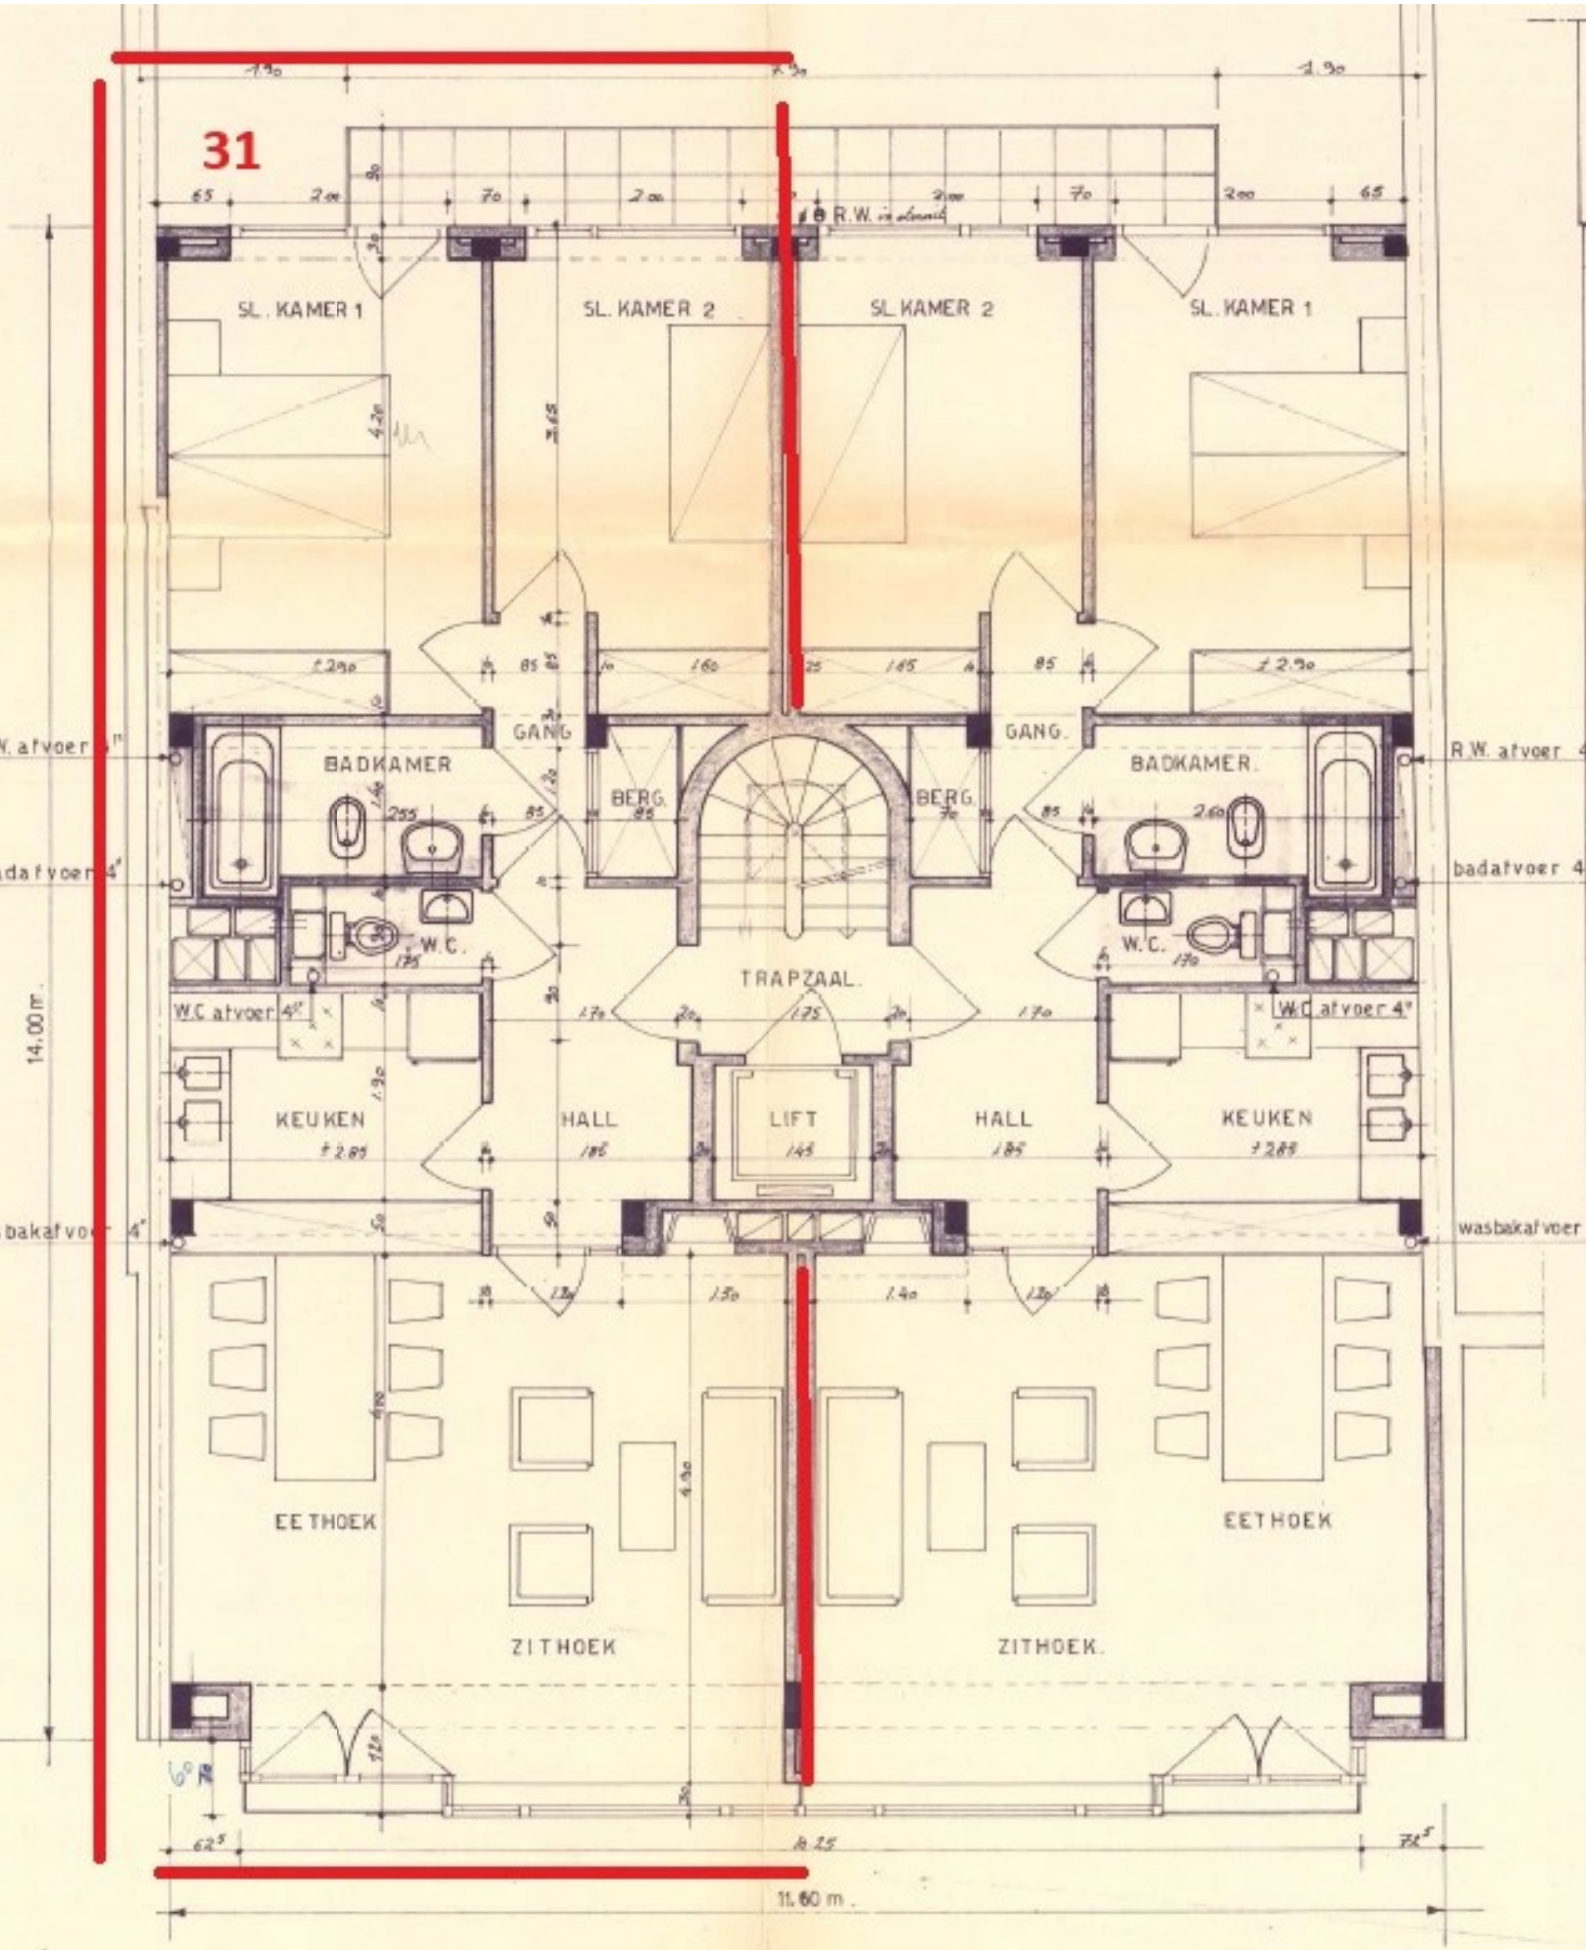

1ste 2de 3de 4de VERDIEPING.

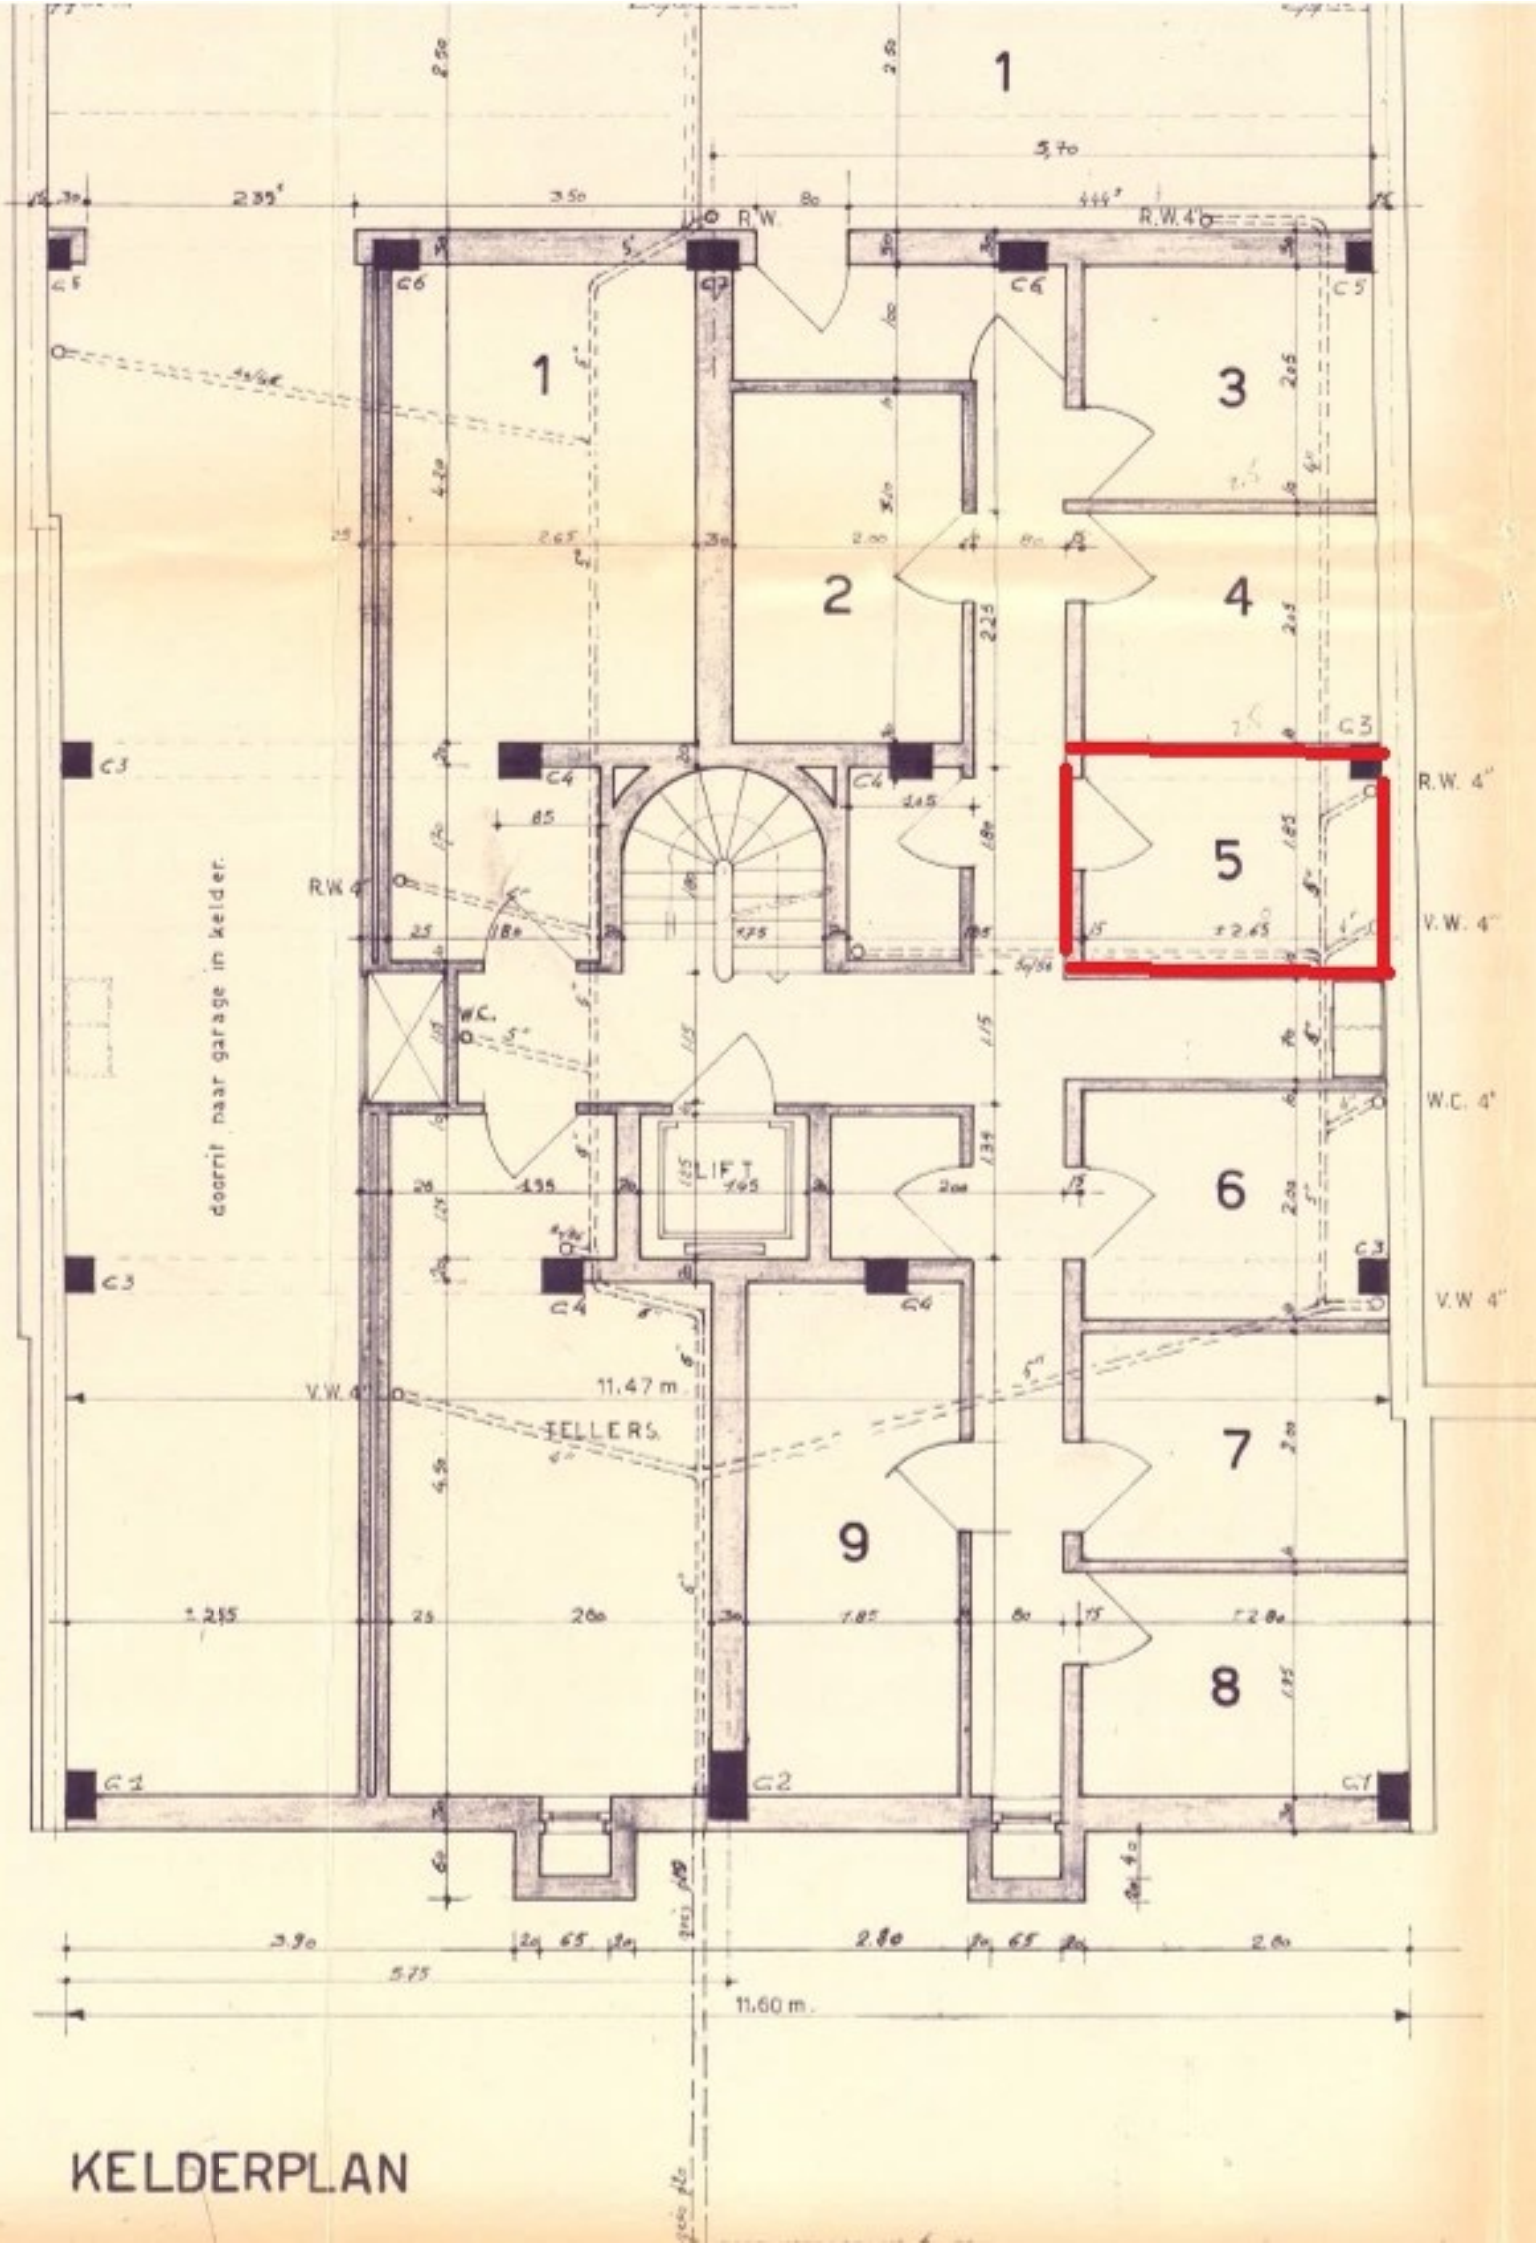
1
2
3
4
5
6
7
8
9
R.W.
R.W. 4"
R.W. 4"
V.W. 4"
W.C. 4"
V.W. 4"
V.W. 4"
W.C.
LIFT
doorrit naar garage in kelder.
TELLERS
11.47 m.
11.60 m.
C1
C2
C3
C4
C5
C6
C7

KELDERPLAN