

STAD HARELBEKE




Sectie : B

92 Perceel : deel van 410<sup>g5</sup>

Oppervlakte : 4<sup>a.</sup> 41<sup>ca.</sup>  $\frac{50}{100}$

Koper : SIMOENS-LECOUR

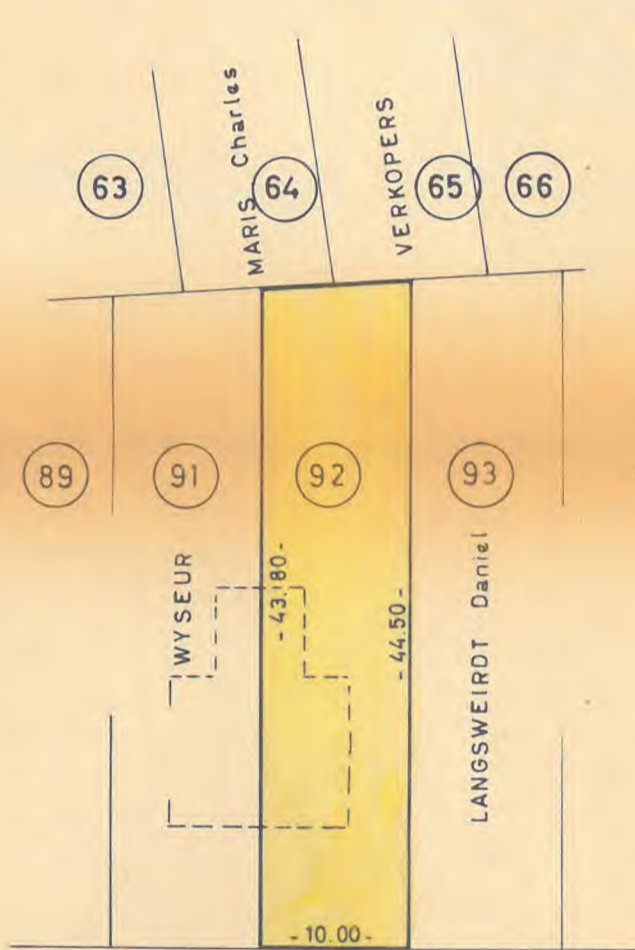

SCHAAL: 1:500

VLAANDERENLAAN

Opgemaakt te HARELBEKE  
op 16.11.1963  
De Meetkundige-Schatter v.Onr. Goederen

VERKAVELINGSPLAN nr. 10.060.365