
STRAATZICHT 1/50

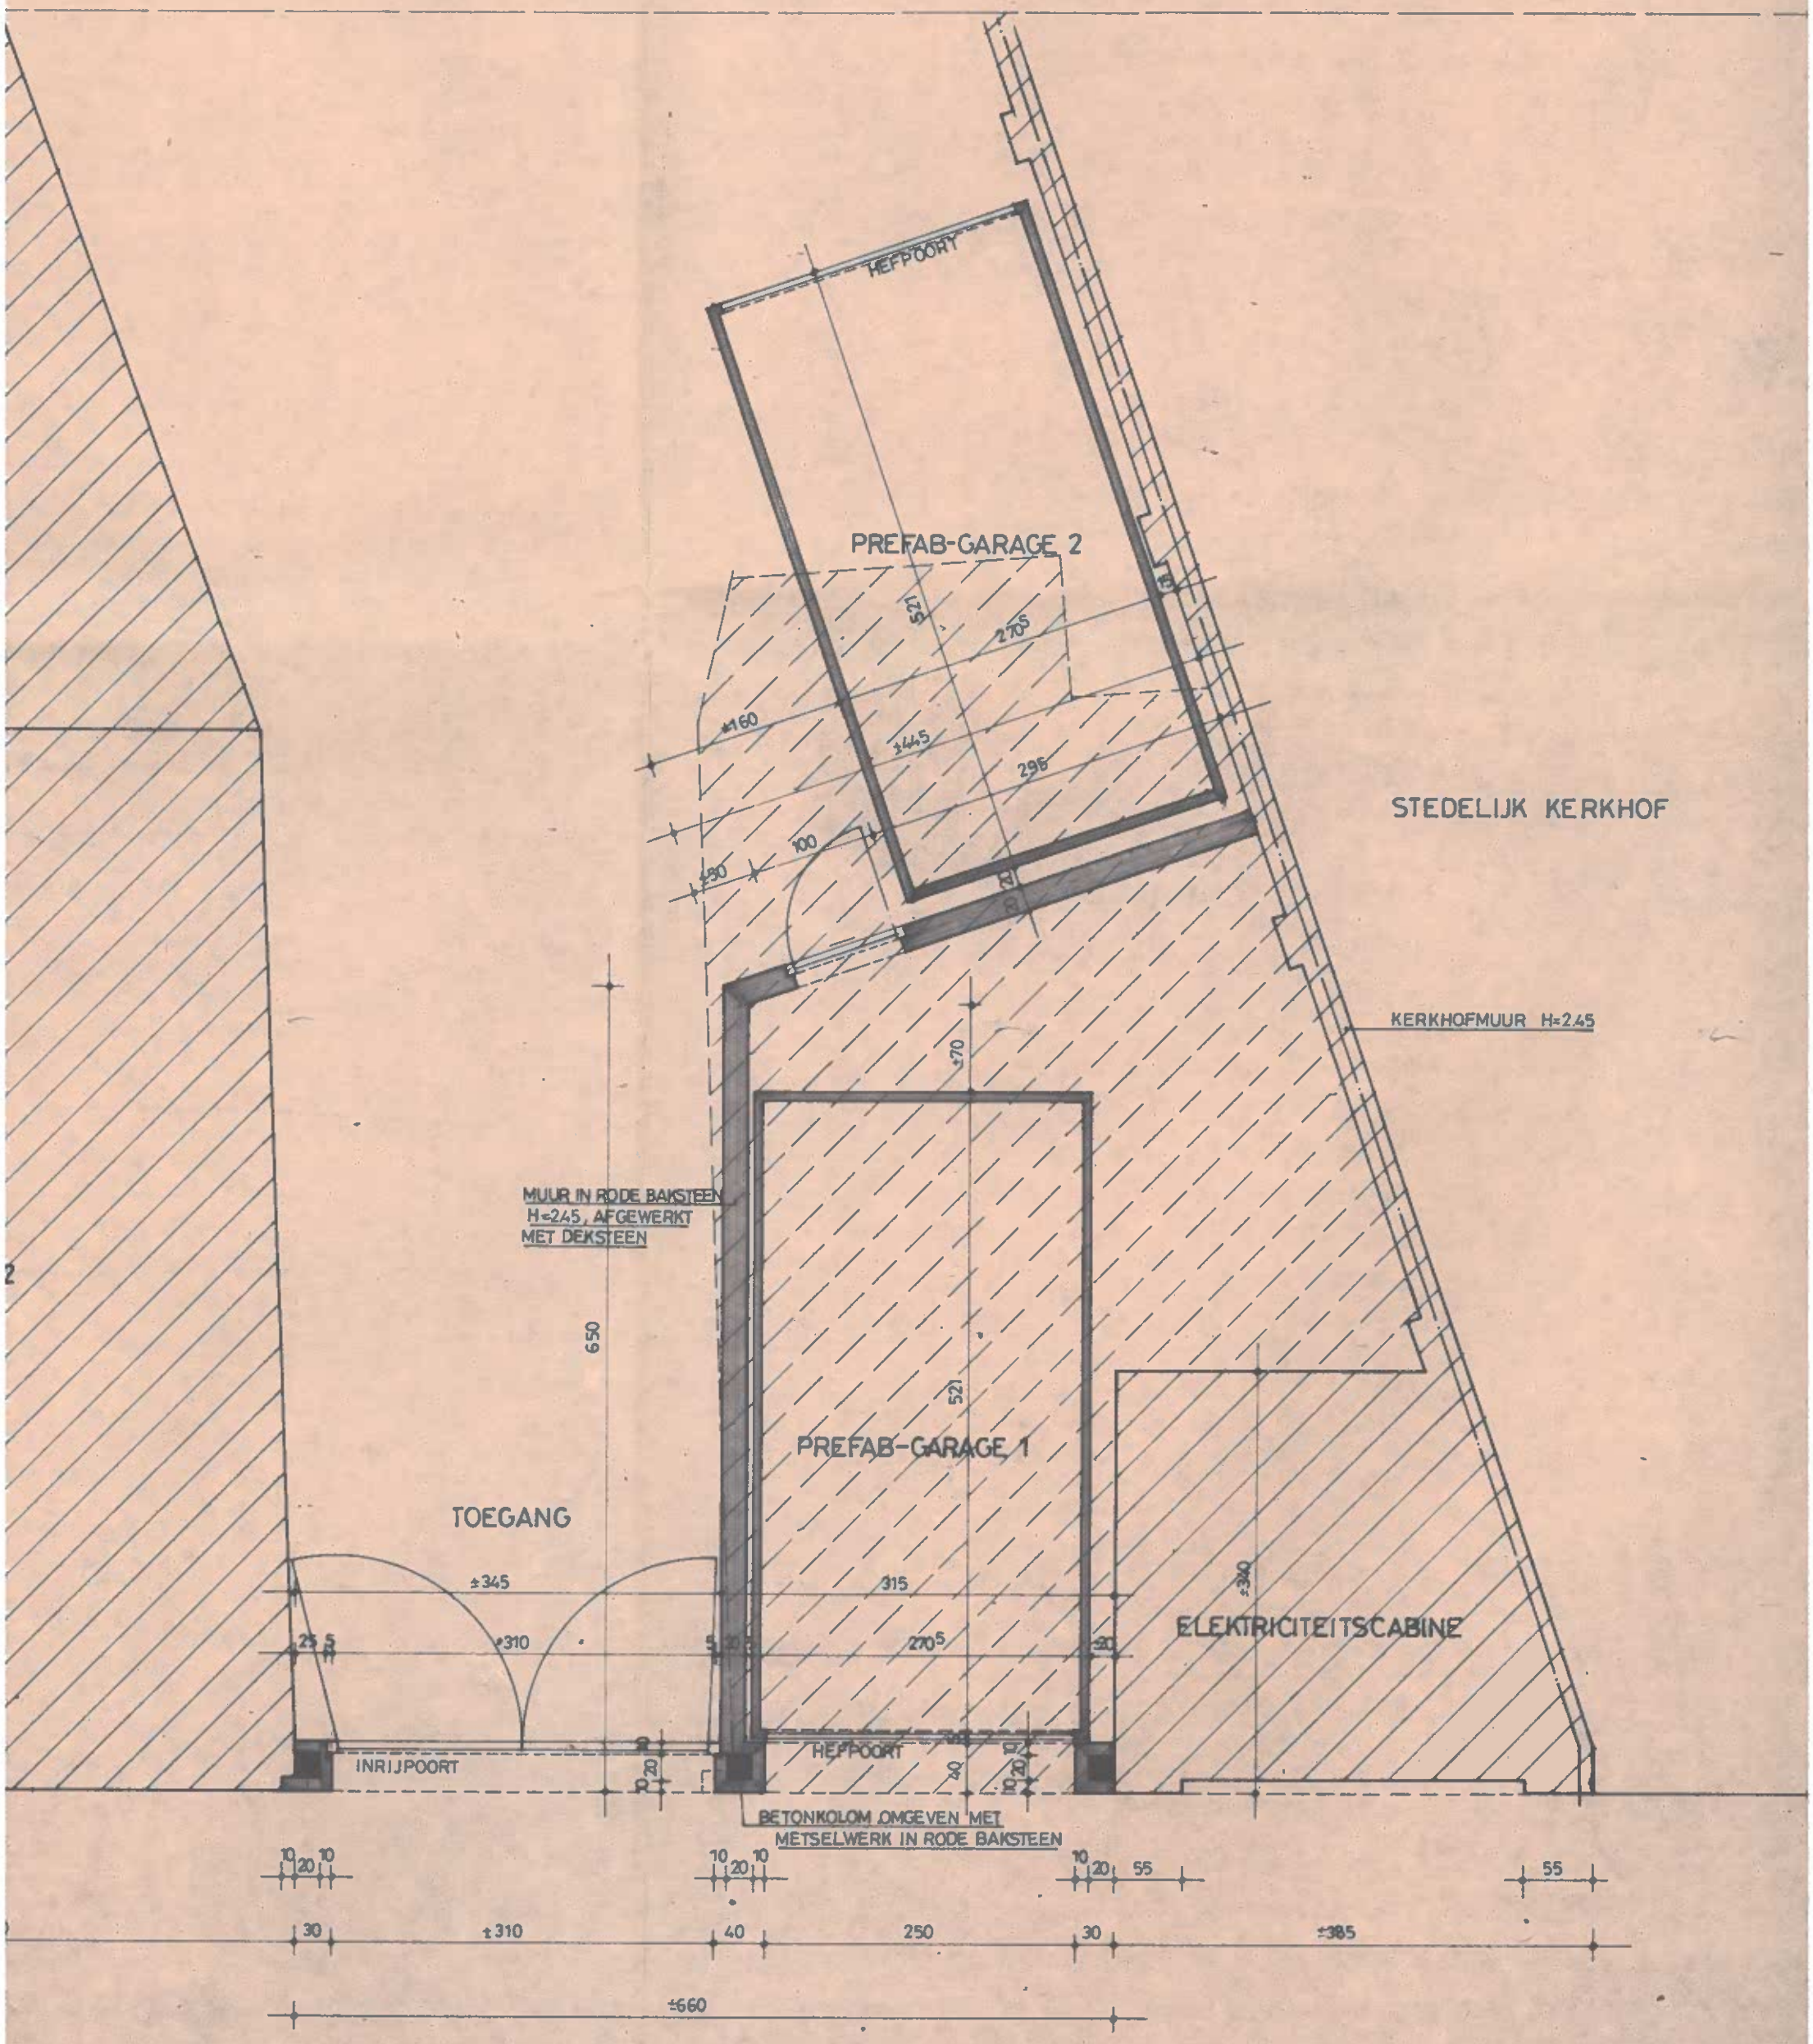

GRONDPLAN VOORBOUW 1/50

BESTAANDE BETONPLATENAFSLUITING
TE VERHOGEN TOT H = 240

C

B

A

pref gar 13
pref gar 14
pref gar 15
pref gar 16
pref gar 17
pref gar 18

125
±67
1598
±1730
75
±690
A
af te breken
1335
75
pref gar 8
pref gar 9
pref gar 10
pref gar 11
pref gar 12
1134
B
75
521
pref gar 7
pref gar 6
536
af te breken
521
pref gar 5
prefab gar 4
prefab gar 3
koer
BESTAANDE
BETONPLATEN-
AFSLUITING
koer
C
521
±719