Lot 1 · Grondplannen

GELIJKVLOERS

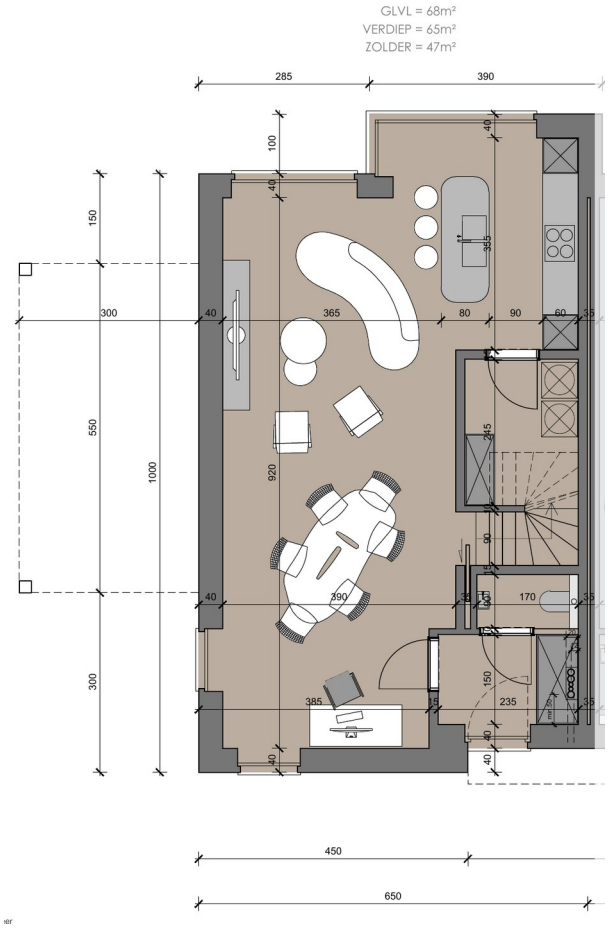

Plan gelijkvloers.

VERDIEPING

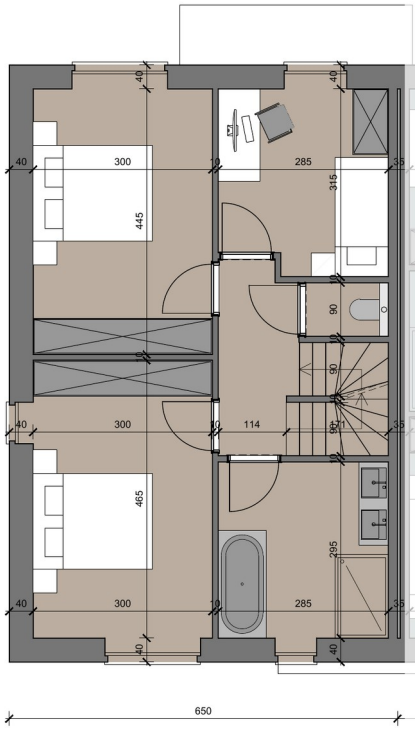

Plan verdieping +1.

ZOLDER

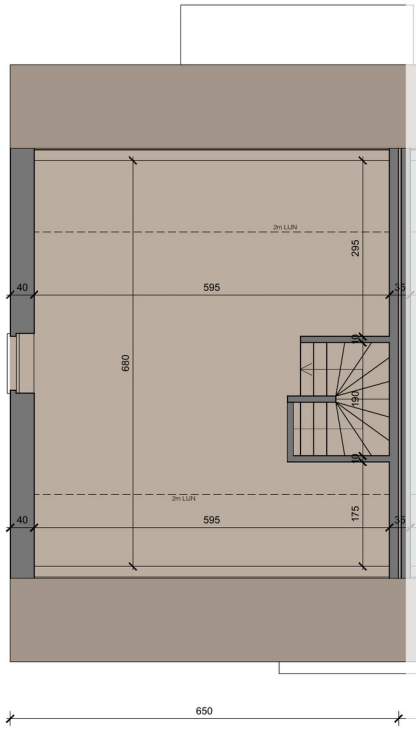

Plan zolder +2, met aanduiding van de 2 m-lijn.

De drie plannen staan onderling op dezelfde schaal (verkleind, niet op 1/75). Maten in cm.

Lot 1 · Inplanting en snede

INPLANTING

Inplantingsplan, lot 1 aangeduid.

PRINCIPESNEDE

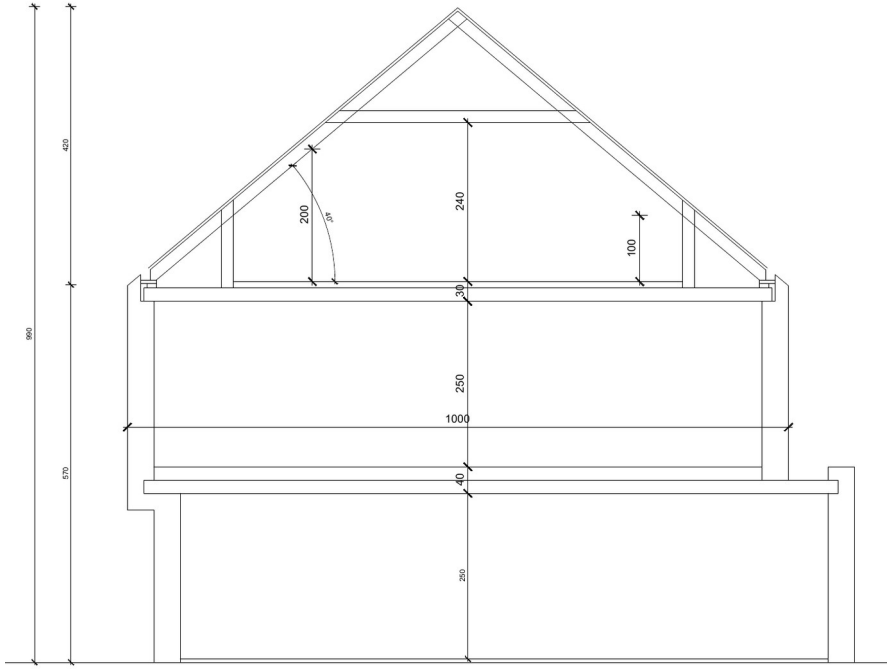

Principesnede, geldt voor de drie woningen.

Plannen verkleind weergegeven, niet op schaal 1/75; maten in cm volgens de ontwerpplannen van Wielfaert Architecten (dossier 24.245). Meubilair en 3D-beelden zijn indicatief en niet contractueel. De beschrijving van afwerking en uitrusting staat in het lastenboek.