
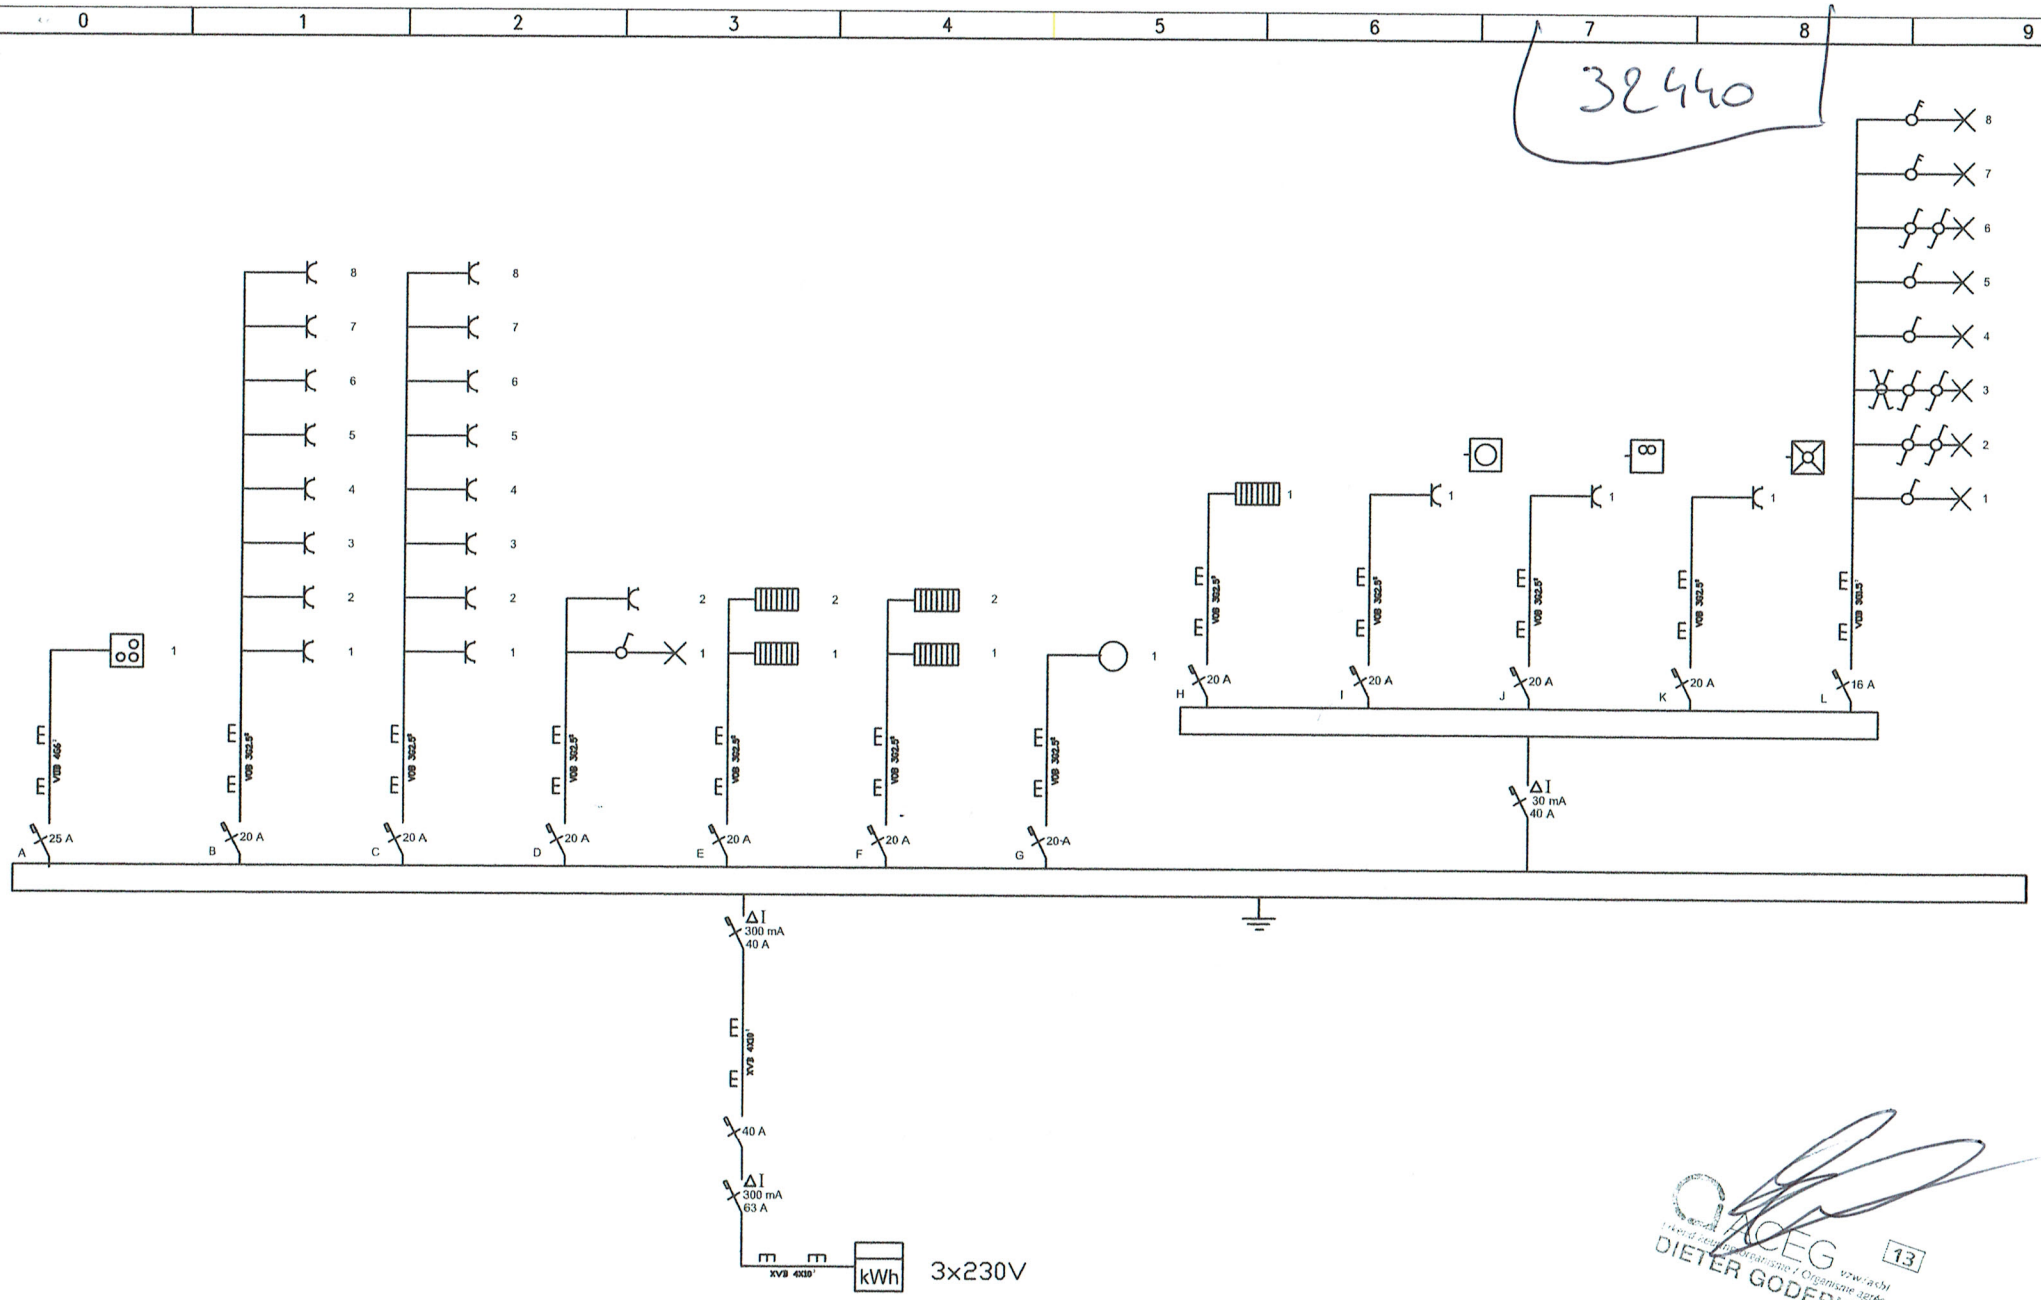



BTW N° BE 0631.924.712	DATE 24/6/2015	Wezelstraat	EENDRAADSCHEMA APP 2BA		DWG NO 40
DRAWN BY Vanthuyne Wouter	NO. DATE	Vanneste Luc			SCALE
CHECKED BY BVBA ENAUTEC		Residentieel			SHEET NO 40
PROJECT NO WVA201403		CAD DWG FILE			SHEETS 33

1STE VERDIEPING APP 2B

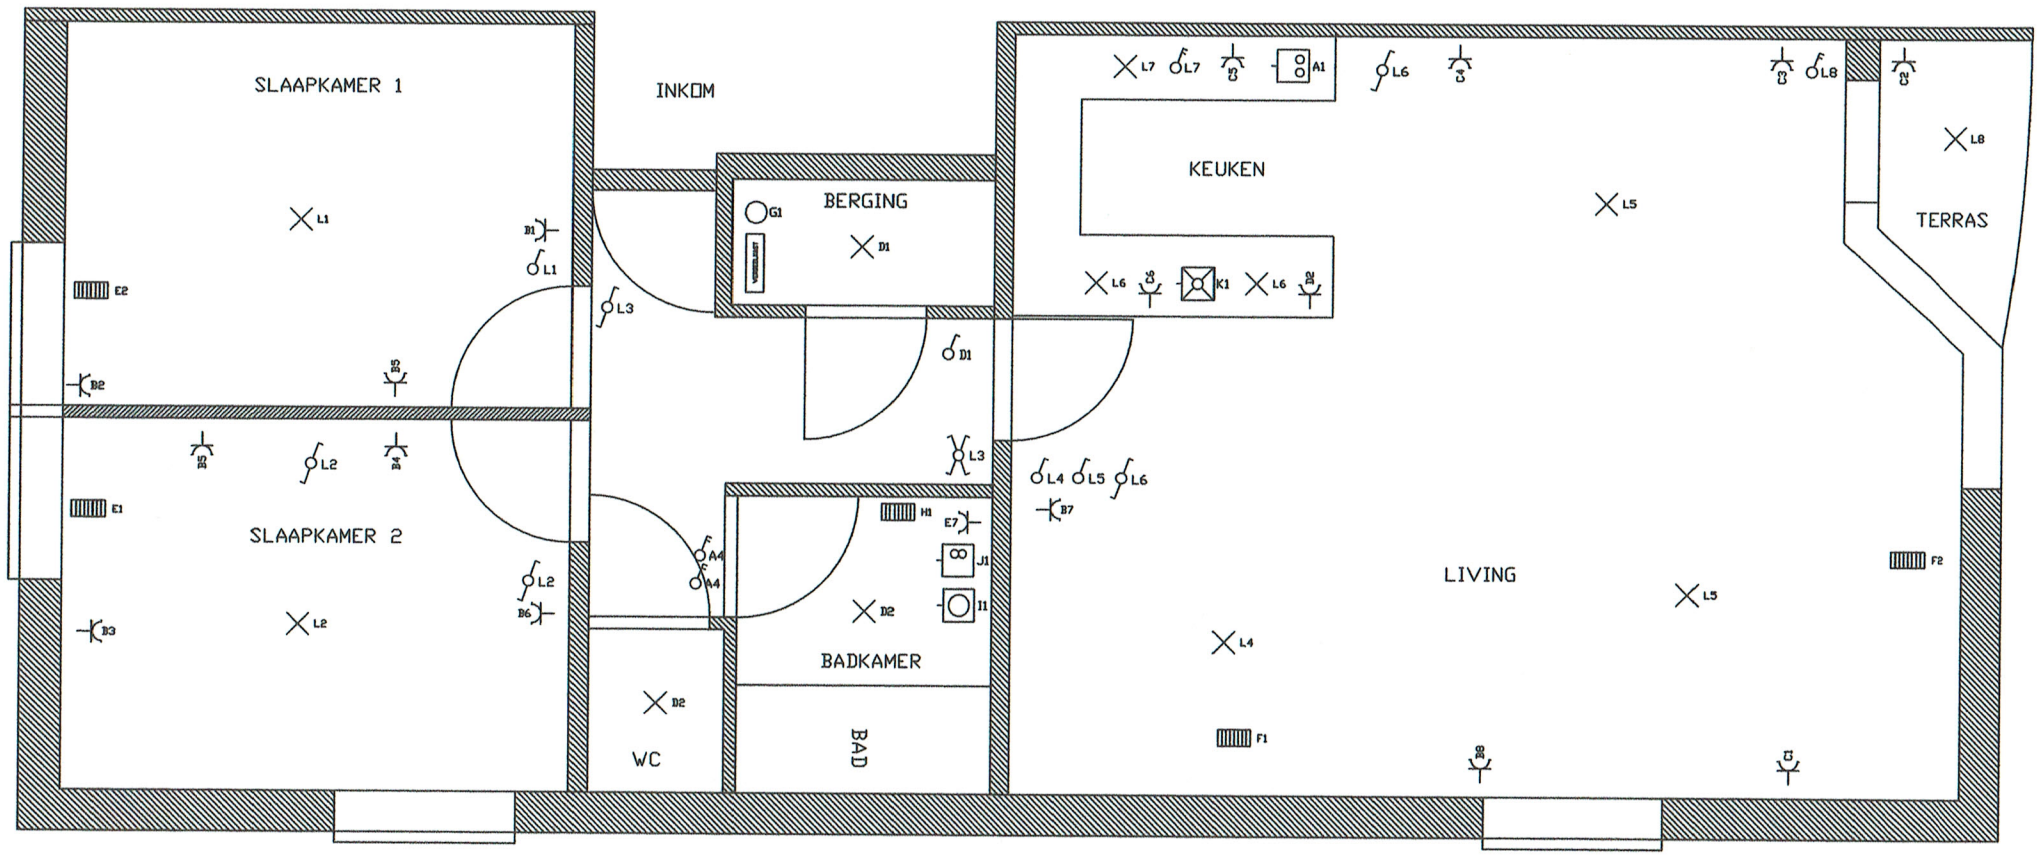

ACLG vzw/asbl
DIETER GODERIS
13

BTW N° BE 0631.924.712	DATE 24/6/2015	Wezelstraat	SITUATIESCHETS APP 0102		DWG NO 41
DRAWN BY Vanthuyne Wouter	NO. DATE	Vanneste Luc			SCALE
CHECKED BY BVBA ENAUTEC		Residentieel			SHEET NO 41
PROJECT NO WVA201403	CAD DWG FILE				SHEETS 33

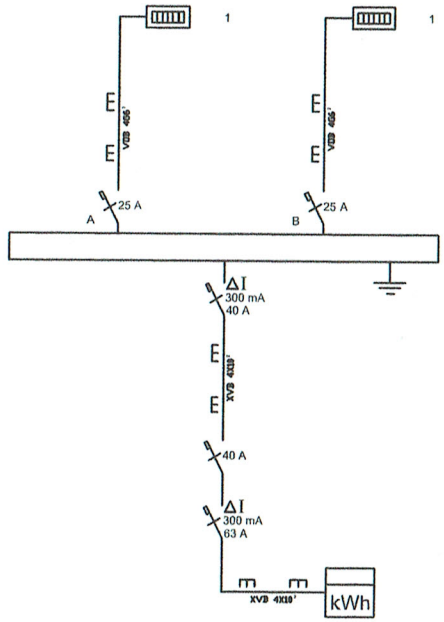


3x230V

DIETER GODERIS

BTW N° BE 0631.924.712	DATE 24/6/2015	Wezelstraat	EENDRAADSCHEMA NACHT APP 010		DWG NO 42
DRAWN BY Vanthuyne Wouter	NO. DATE	Vanneste Luc			SCALE
CHECKED BY BVBA ENAUTEC		Residentieel			SHEET NO 42
PROJECT NO WVA201403		CAD DWG FILE			SHEETS 33

1STE VERDIEPING NACHT APP 0101

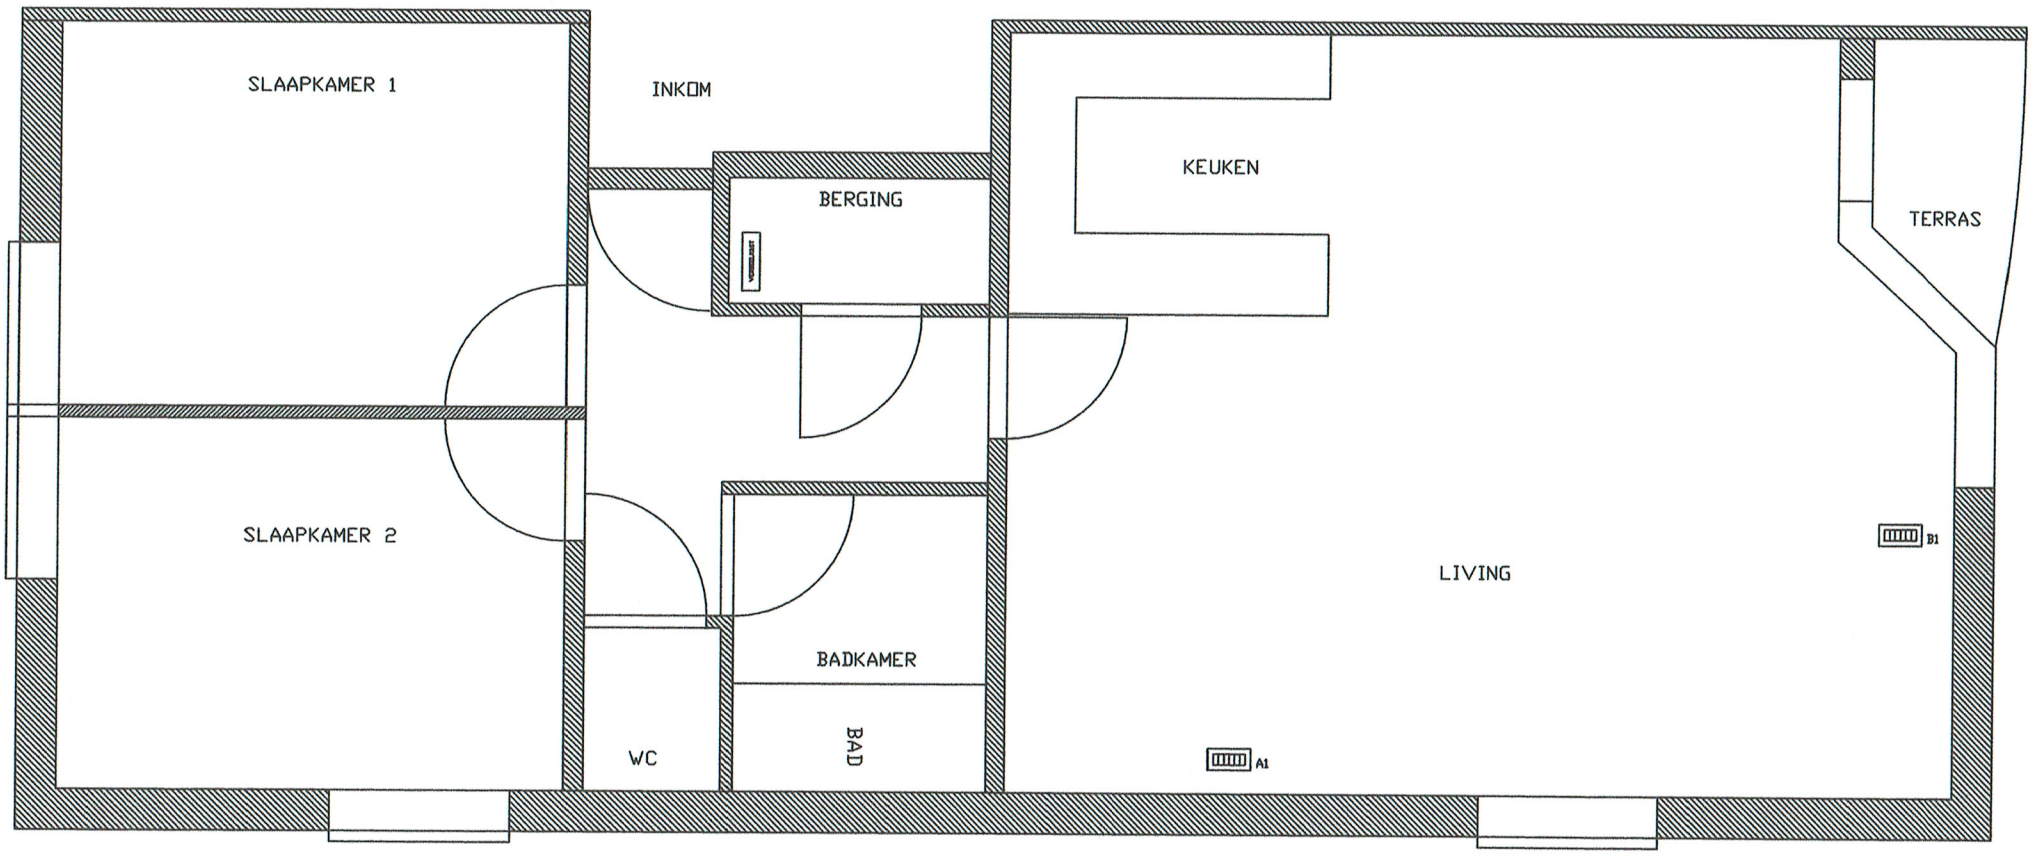

BTW N°	BE 0631.924.712	DATE	24/6/2015	Wezelstraat	DWG NO 43
DRAWN BY	Vanthuyne Wouter	NO. DATE		Vanneste Luc	SCALE
CHECKED BY	BVBA ENAUTEC			Residentieel	SHEET NO 43
PROJECT NO	WVA201403			CAD DWG FILE	SHEETS 33

SITUATIESCHETS NACHT APP 0102