

32 442

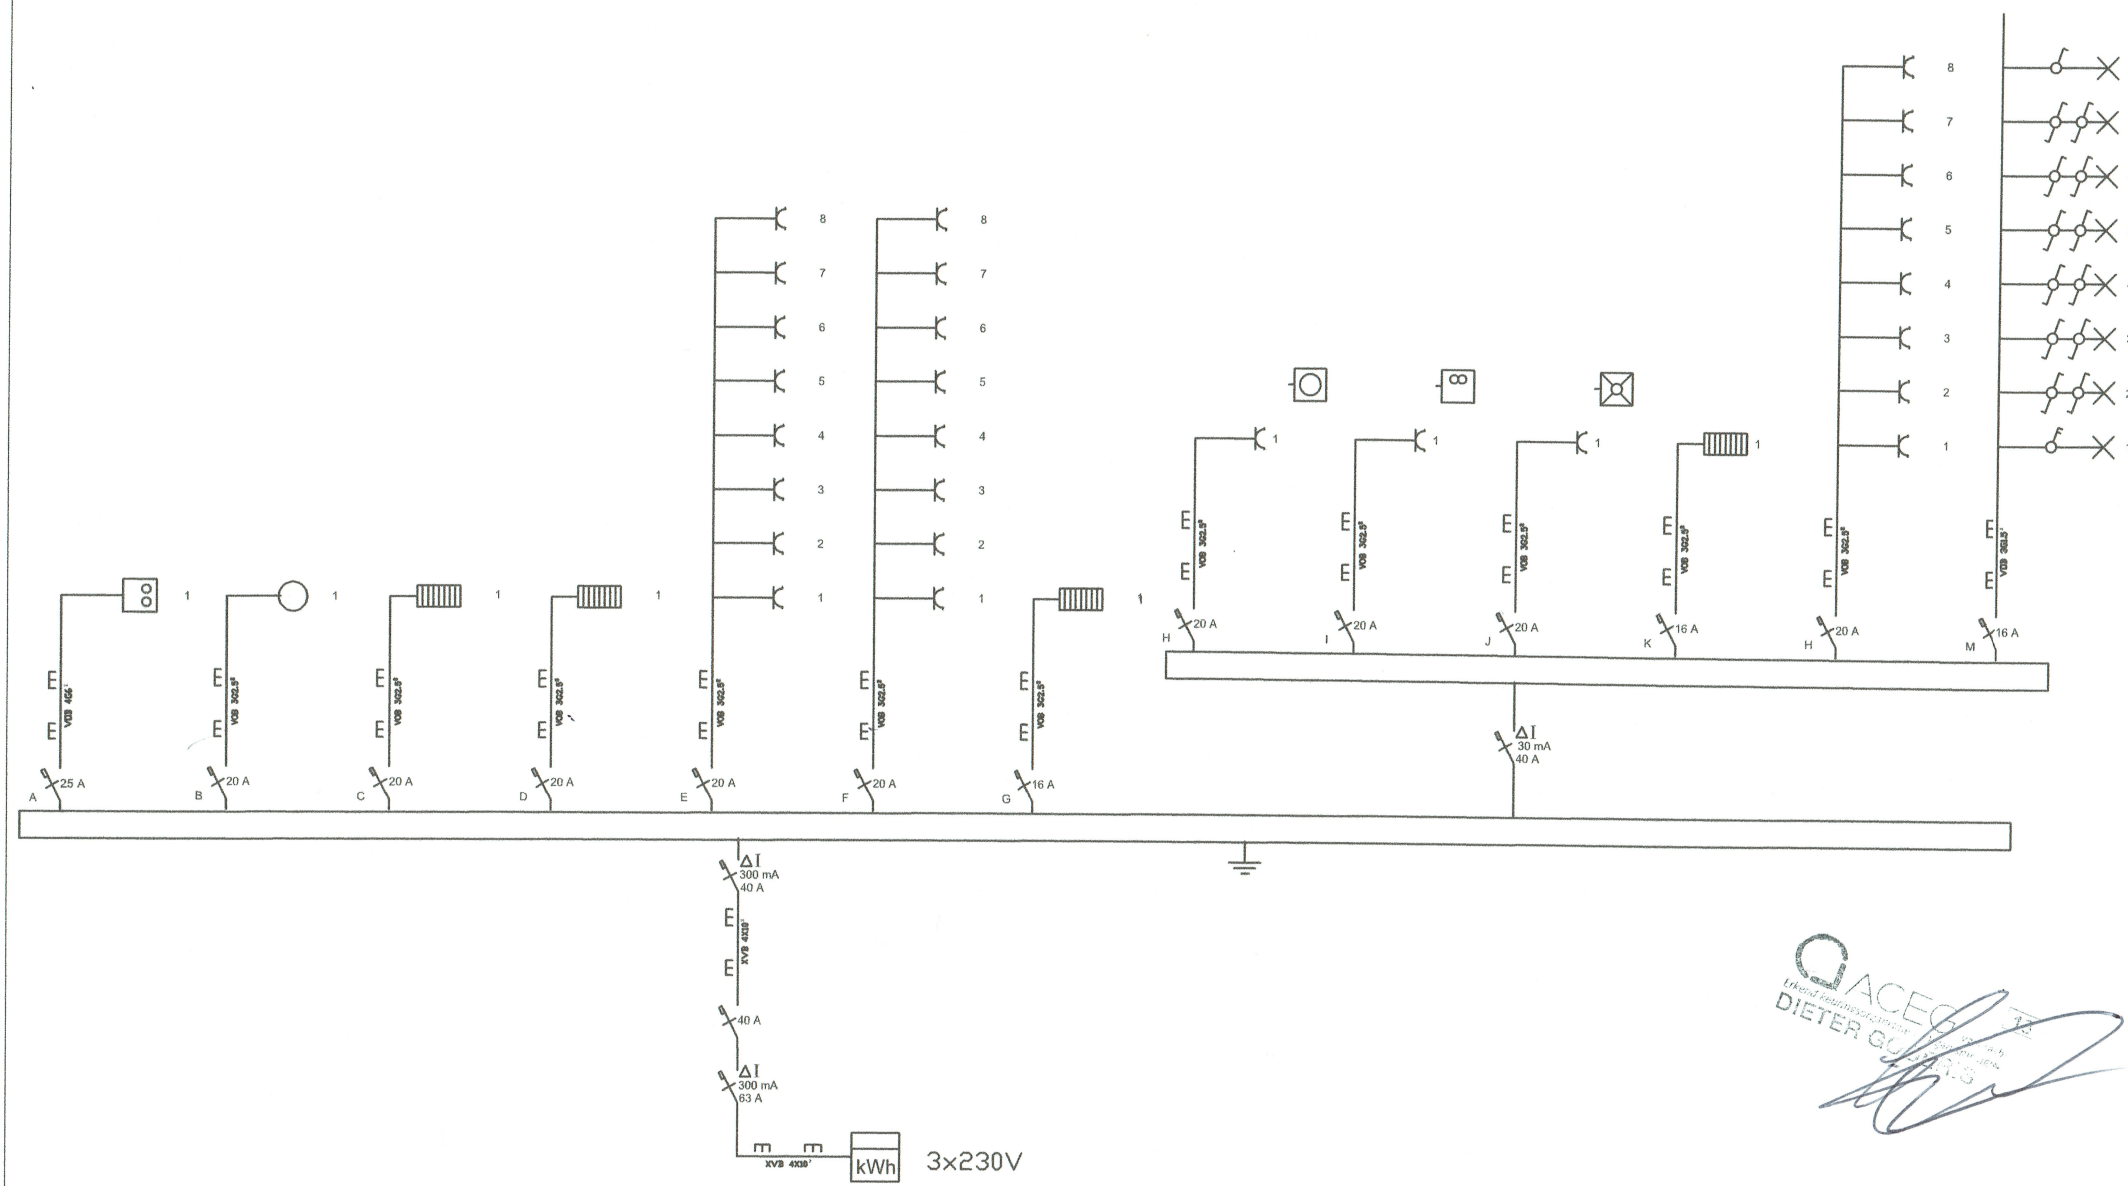

BTW N° BE 0631.924.712	DATE 24/6/2015	Wezelstraat	EENDRAADSCHEMA APP 0202
DRAWN BY Vanthuyne Wouter	NO. DATE	Vanneste Luc	
CHECKED BY BVBA ENAUTEC		Residentieel	
PROJECT NO WVA201403		CAD DWG FILE	

DWG NO	60
SCALE	
SHEET NO	60
SHEETS	33

2DE VERDIEPING APP 0201

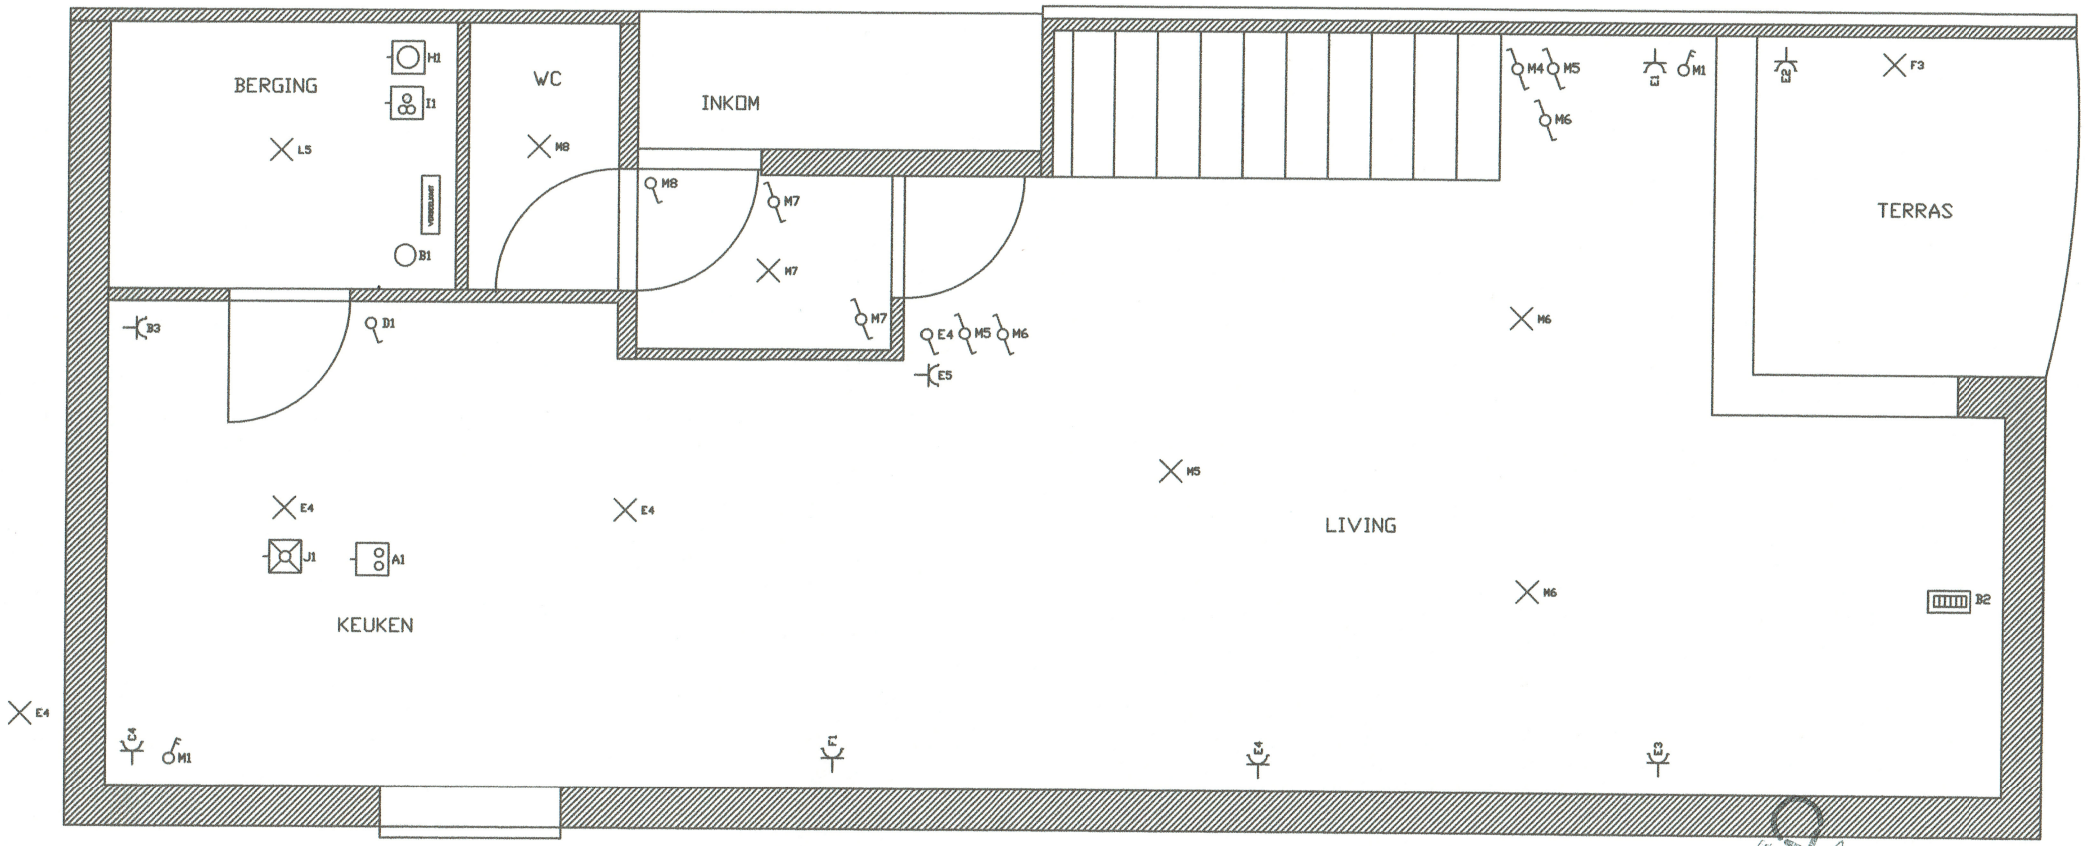


ACEG
Erkend Keuringsorganisme / Organisme agréé
DIETER GOOSSENS

BTW N°	BE 0631.924.712	DATE	24/6/2015	Wezelstraat Vanneste Luc Residentieel	SITUATIESCHETS APP 0201
DRAWN BY	Vanthuyne Wouter	NO. DATE			
CHECKED BY	BVBA ENAUTEC				
PROJECT NO	WVA201403			CAD DWG FILE	

DWG NO	61
SCALE	
SHEET NO	61
SHEETS	33


2DE VERDIEPING APP 0201 BOVEN

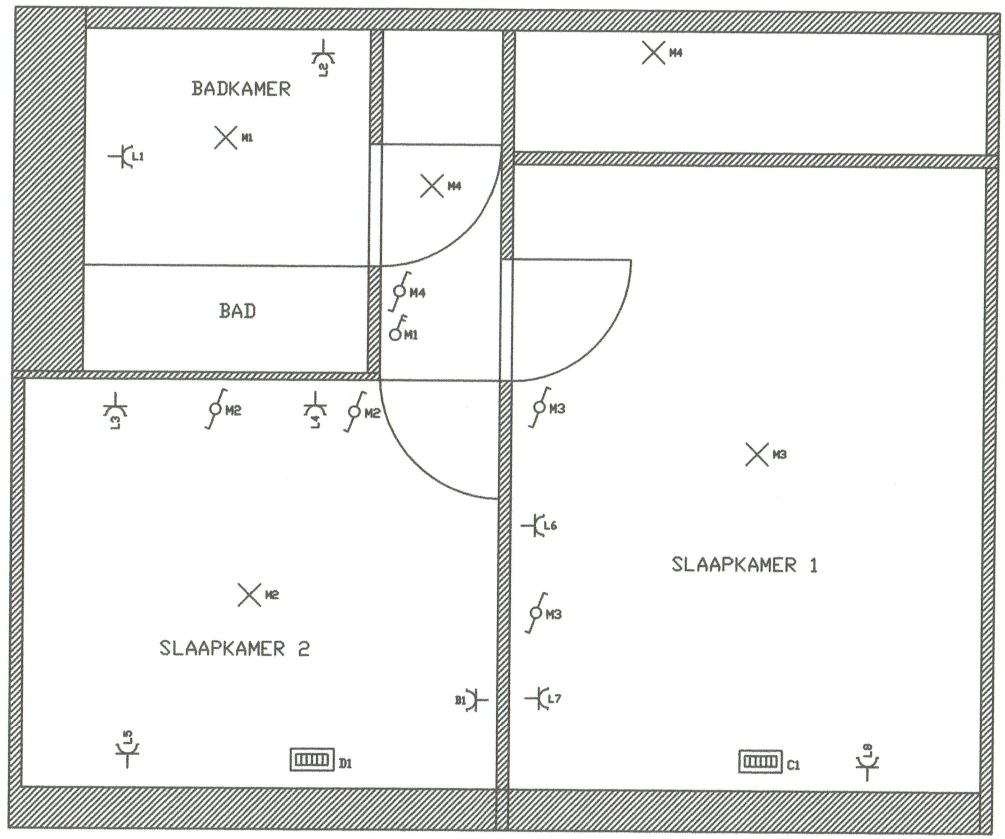

BTW N° BE 0631.924.712	DATE 24/6/2015	Wezelstraat	DWG NO 62
DRAWN BY Vanthuyne Wouter	NO. DATE	Vanneste Luc	SCALE
CHECKED BY BVBA ENAUTEC		Residentieel	SHEET NO 62
PROJECT NO WVA201403		CAD DWG FILE	SHEETS 33


SITUATIESCHETS APP 0201 BOVEN

2DE VERDIEPING APP 0201

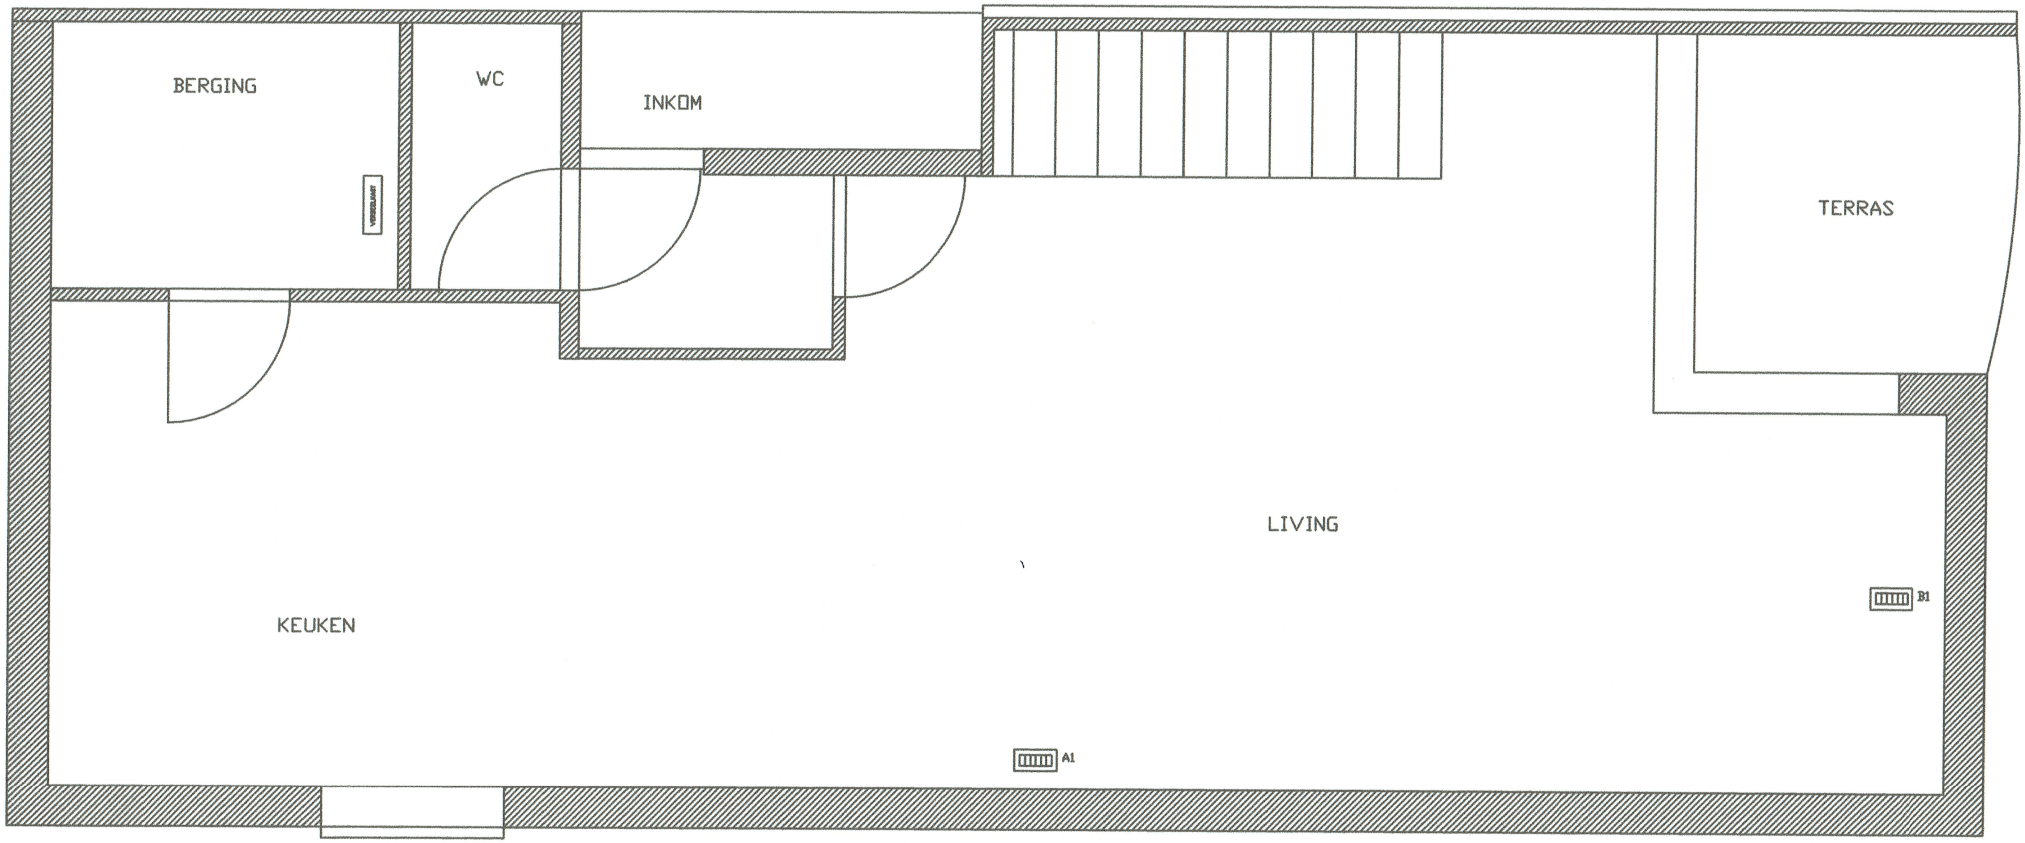

DIETER GODERIS
13

BTW N° BE 0631.924.712	DATE 24/6/2015	Wezelstraat	SITUATIESCHETS APP NACHT 0202		DWG NO 64
DRAWN BY Vanthuyne Wouter	NO. DATE	Vanneste Luc			SCALE
CHECKED BY BVBA ENAUTEC		Residentieel			SHEET NO 64
PROJECT NO WVA201403		CAD DWG FILE			SHEETS 33

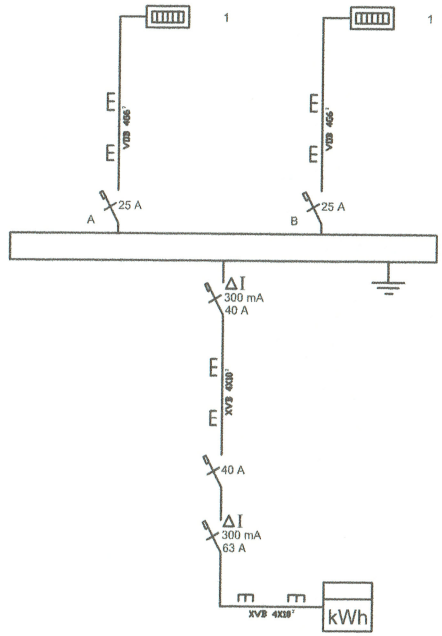

3x230V

BTW N° BE 0631.924.712	DATE 24/6/2015	Wezelstraat	EENDRAADSCHEMA NACHT APP 0202		DWG NO 60
DRAWN BY Vanthuyne Wouter	NO. DATE	Vanneste Luc			SCALE
CHECKED BY BVBA ENAUTEC		Residentieel			SHEET NO 60
PROJECT NO WVA201403		CAD DWG FILE			SHEETS 33