

32438

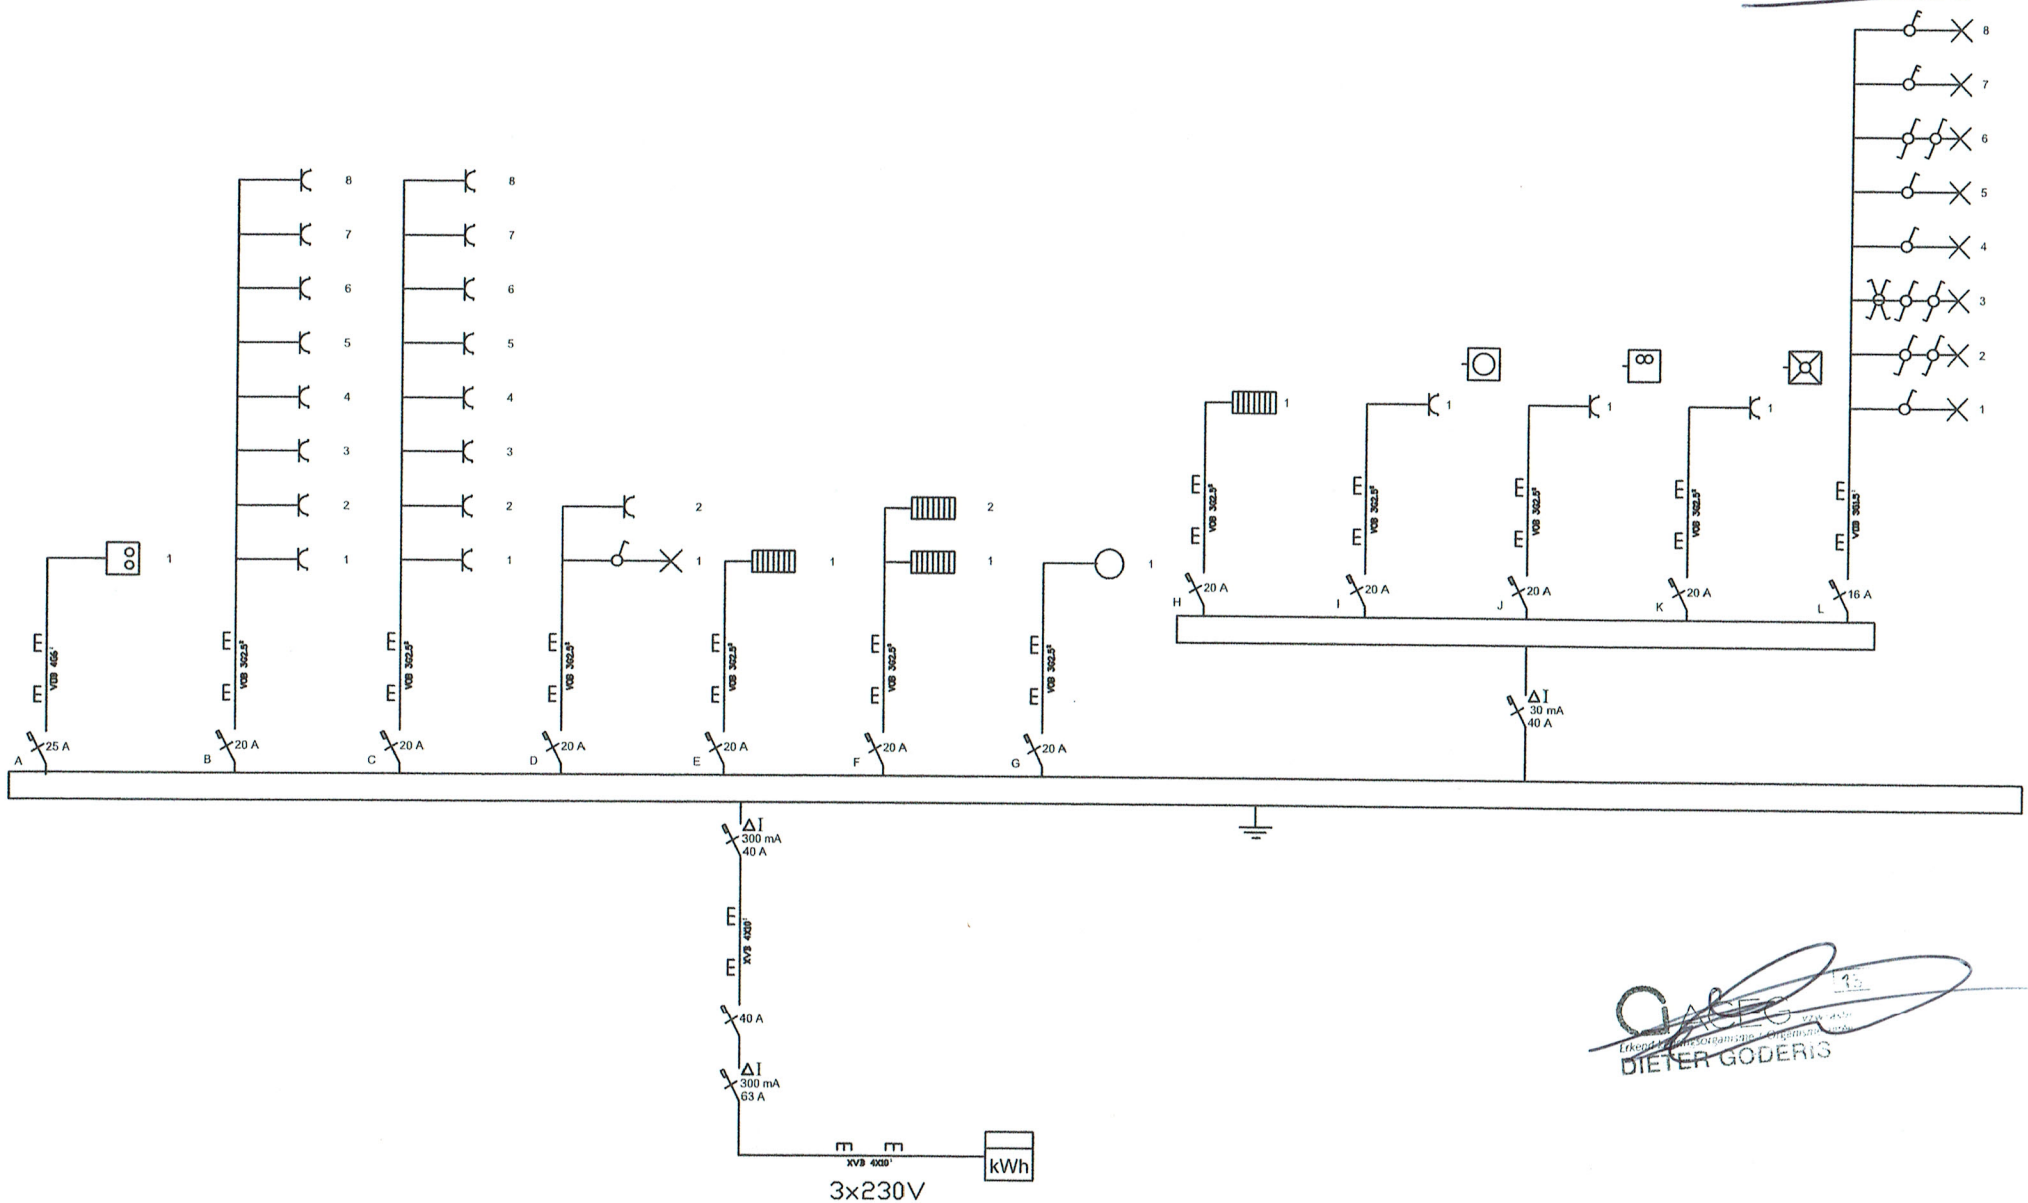

Erkend Keuringsorganisme - Organisme Agréé
DIETER GODERIS


BTW N° BE 0631.924.712	DATE 24/6/2015	Wezelstraat	EENDRAADSCHEMA APP 0002	DWG NO 10	
DRAWN BY Vanthuyne Wouter	NO. DATE	Vanneste Luc		SCALE	
CHECKED BY BVBA ENAUTEC		Residentieel		SHEET NO 10	
PROJECT NO WVA201403	CAD DWG FILE			SHEETS 33	

GELIJKVLOERS APP 0002

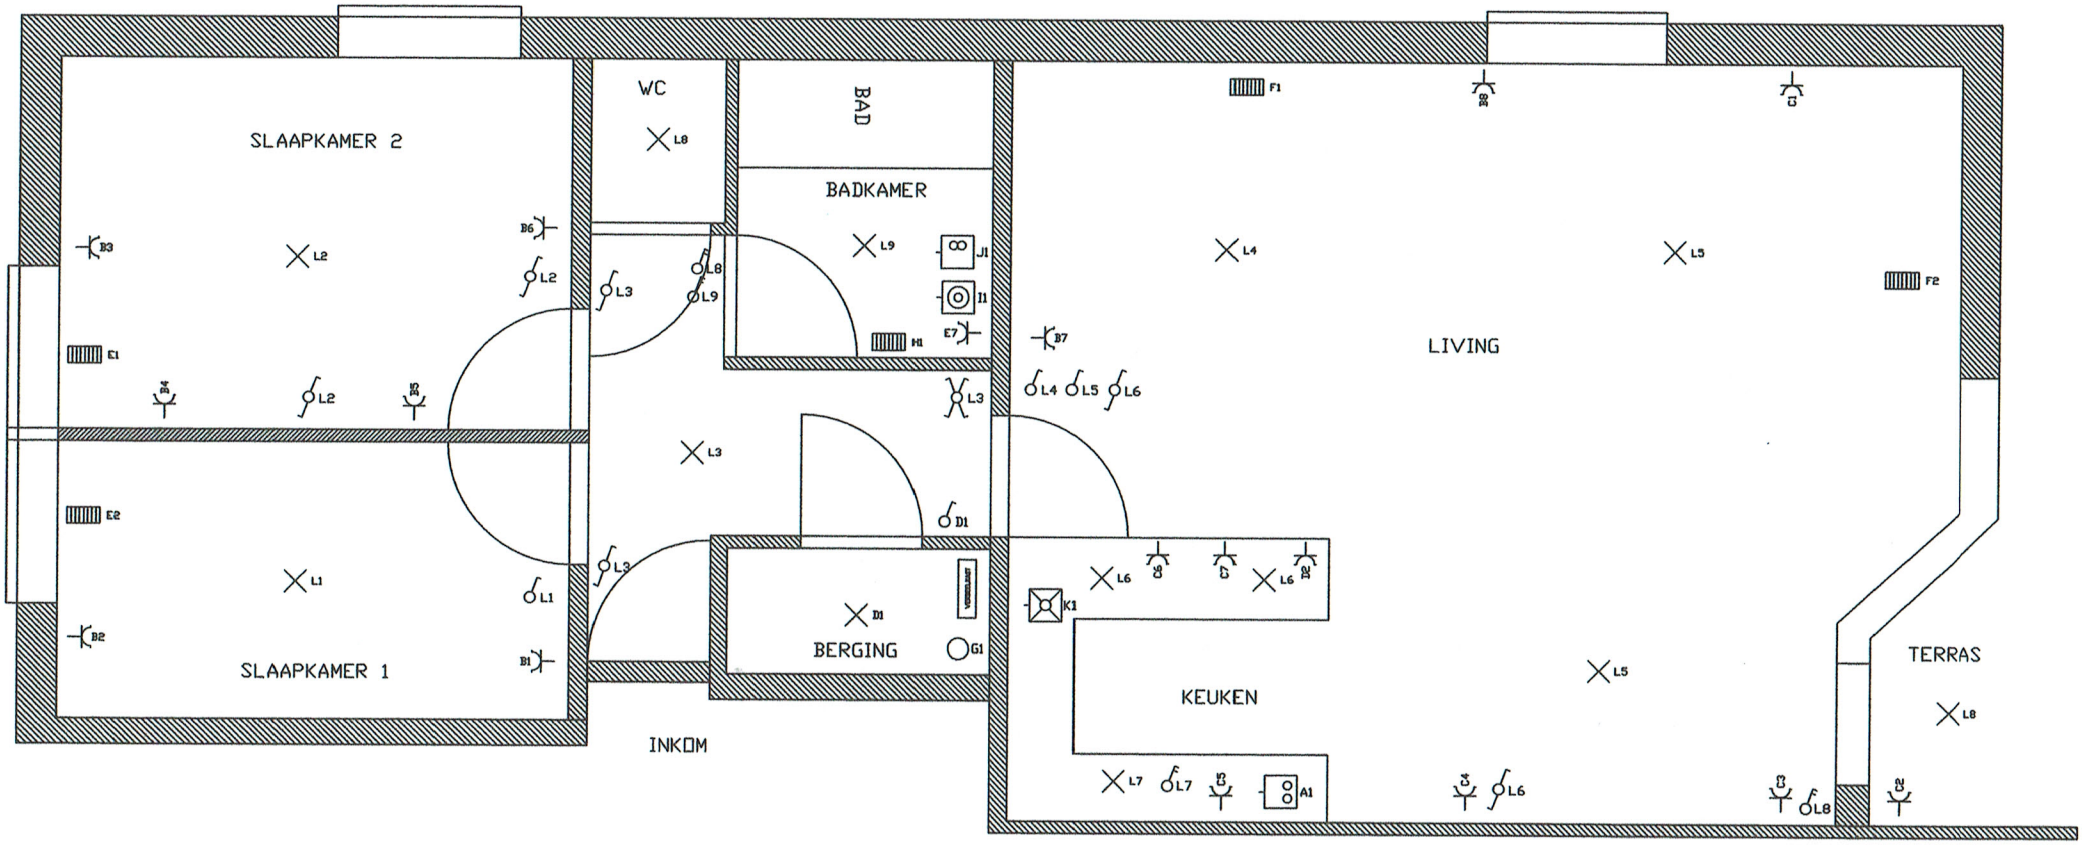

BTW N° BE 0631.924.712	DATE 24/6/2015	Wezelstraat	DWG NO 11
DRAWN BY Vanthuyne Wouter	NO. DATE	Vanneste Luc	SCALE
CHECKED BY BVBA ENAUTEC		Residentieel	SHEET NO 11
PROJECT NO WVA201403		CAD DWG FILE	SHEETS 33

SITUATIESCHETS APP 0002

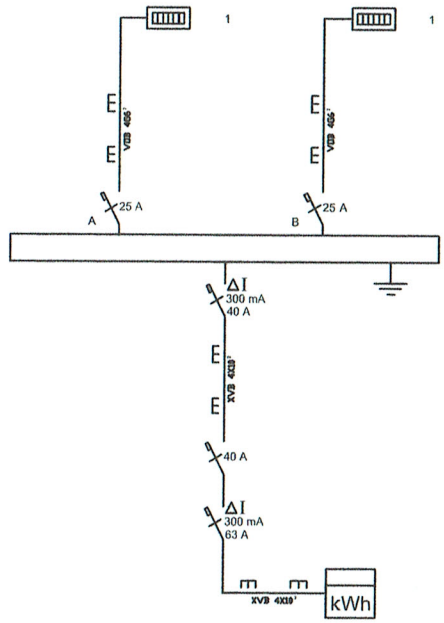


3x230V

BCCG 13
Erkend keuringsorganisme / Organisme agréé
vzw-asbl
DIETER GODERIS

BTW N° BE 0631.924.712	DATE 24/6/2015	Wezelstraat	EENDRAADSCHEMA NACHT APP 0002		DWG NO 12
DRAWN BY Vanthuyne Wouter	NO. DATE	Vanneste Luc			SCALE
CHECKED BY BVBA ENAUTEC		Residentieel			SHEET NO 12
PROJECT NO WVA201403		CAD DWG FILE			SHEETS 33

GELIJKVLOERS NACHT APP 0002

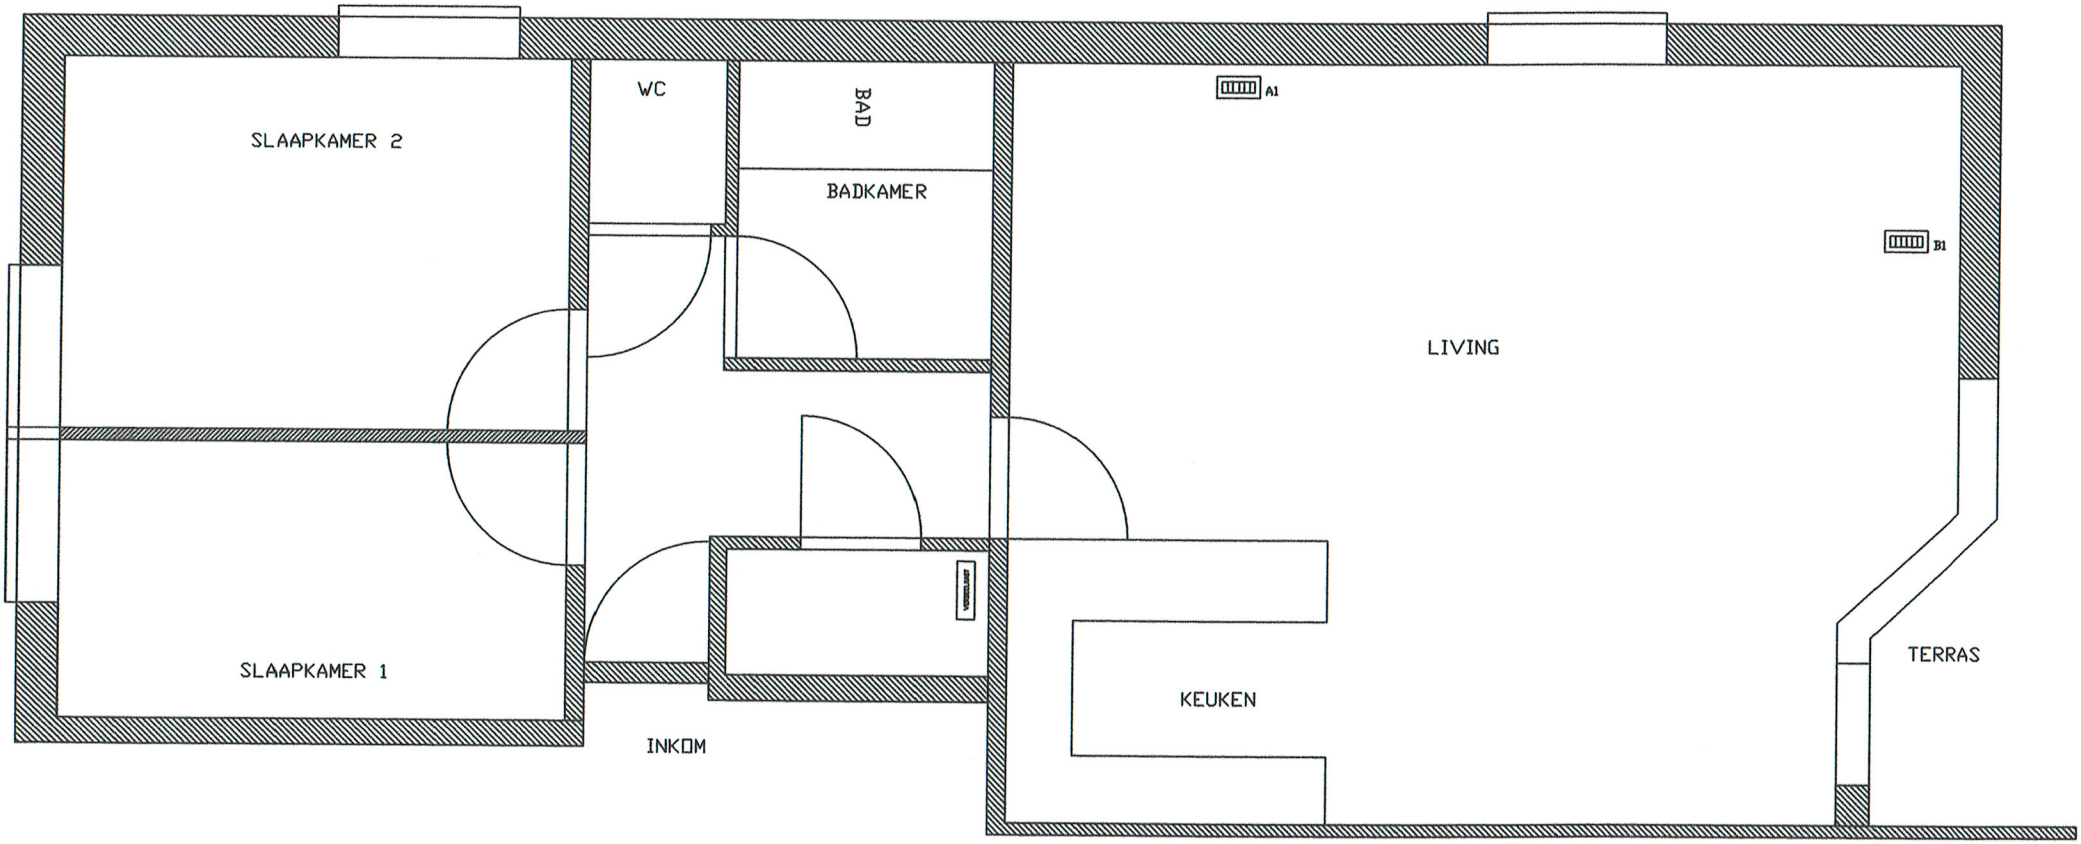

13

ACEG vzw/asbl

BTW N°	BE 0631.924.712	DATE	24/6/2015	Wezelstraat	DWG NO 13
DRAWN BY	Vanthuyne Wouter	NO. DATE		Vanneste Luc	SCALE
CHECKED BY	BVBA ENAUTEC			Residentieel	SHEET NO 13
PROJECT NO	WVA201403			CAD DWG FILE	SHEETS 33

SITUATIESCHETS NACHT APP 0002