

32439

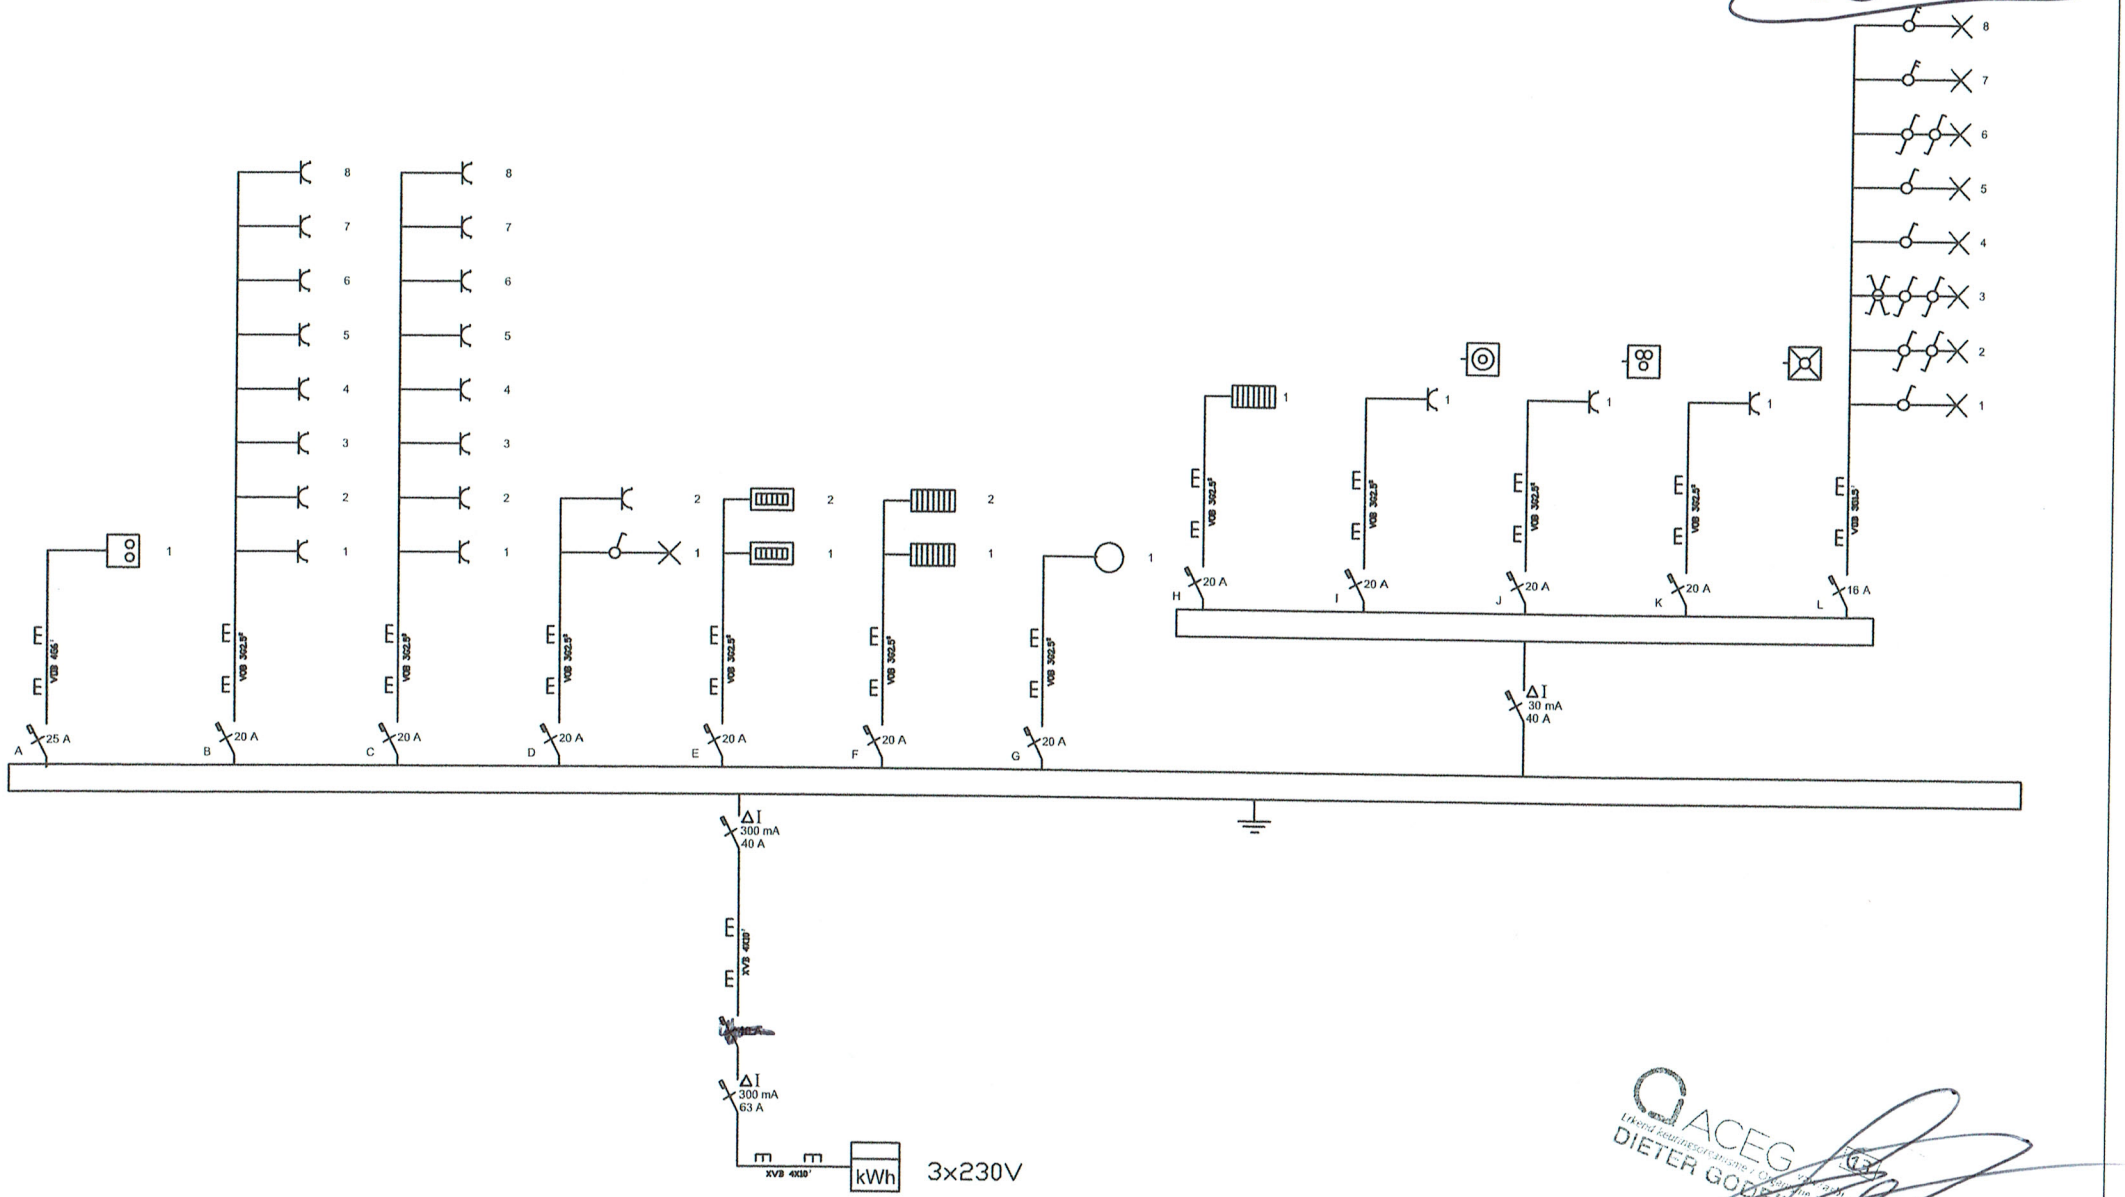


BTW N° BE 0631.924.712	DATE 24/6/2015	Wezelstraat	EENDRAADSCHEMA APP 0102		DWG NO 30
DRAWN BY Vanthuyne Wouter	NO. DATE	Vanneste Luc			SCALE
CHECKED BY BVBA ENAUTEC		Residentieel			SHEET NO 30
PROJECT NO WVA201403		CAD DWG FILE			SHEETS 33

1STE VERDIEPING APP 0102

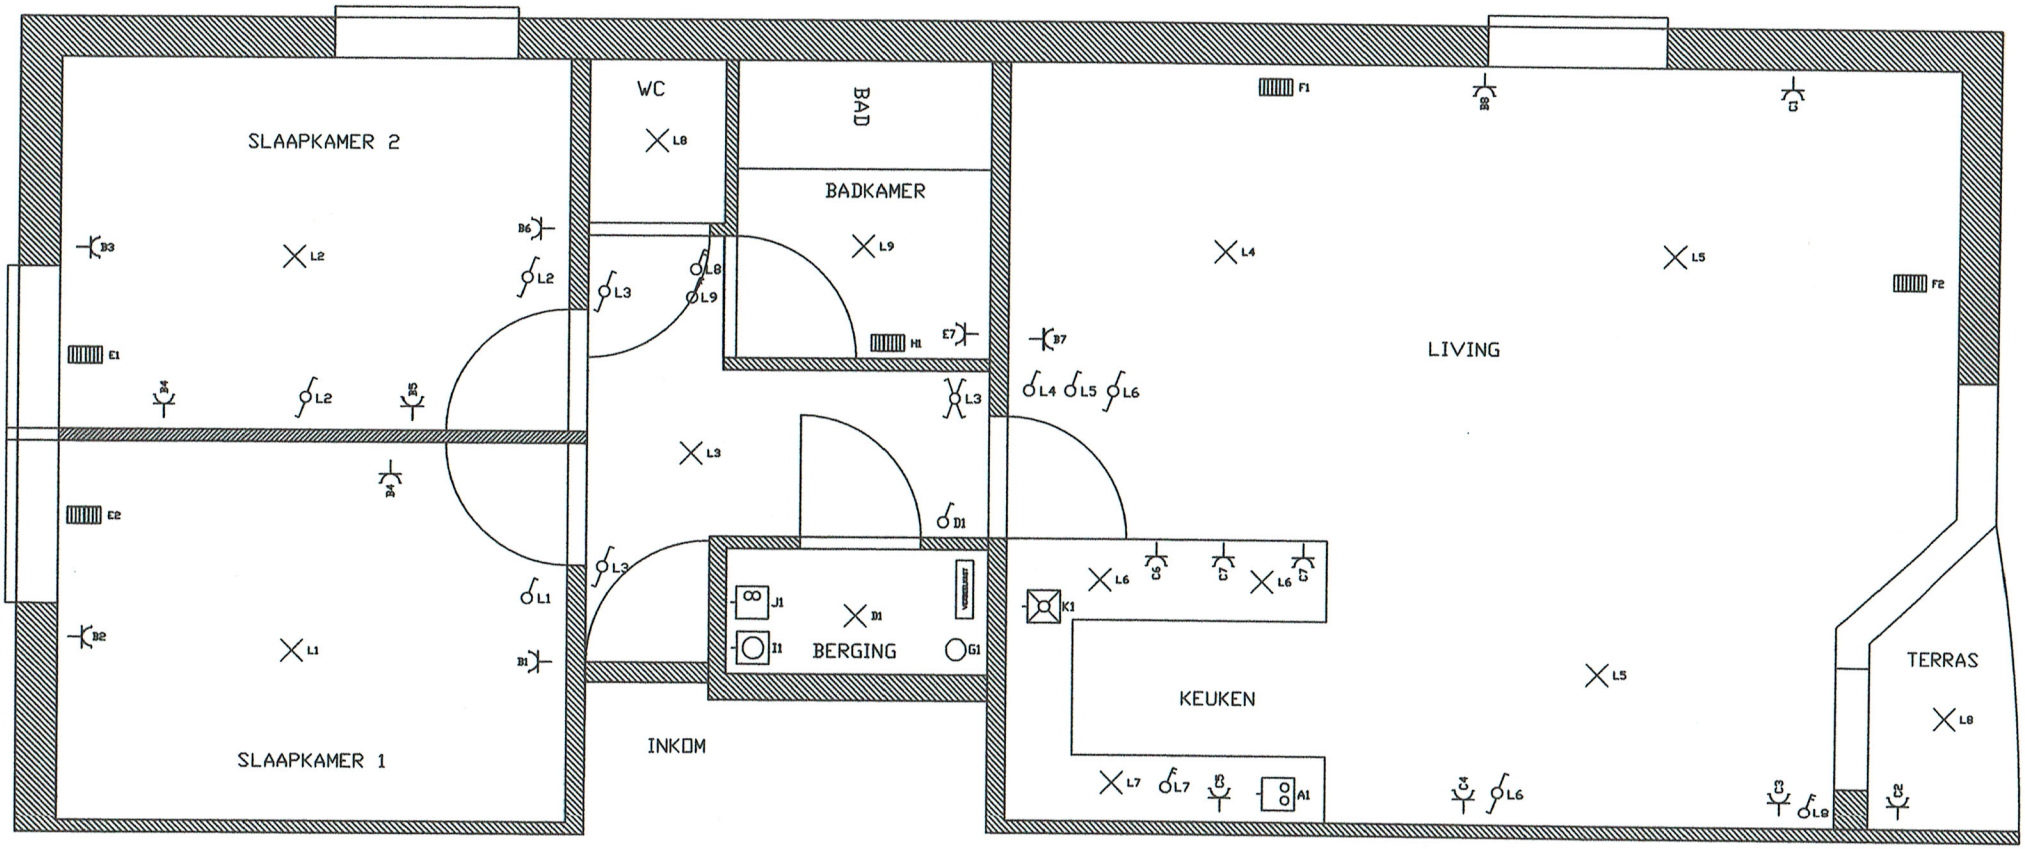

BTW N°	BE 0631.924.712	DATE	24/6/2015	Wezelstraat Vanneste Luc Residentieel	SITUATIESCHETS APP 0102
DRAWN BY	Vanthuyne Wouter	NO. DATE			DWG NO 31
CHECKED BY	BVBA ENAUTEC				SCALE
PROJECT NO	WVA201403			CAD DWG FILE	SHEET NO 31 SHEETS 33

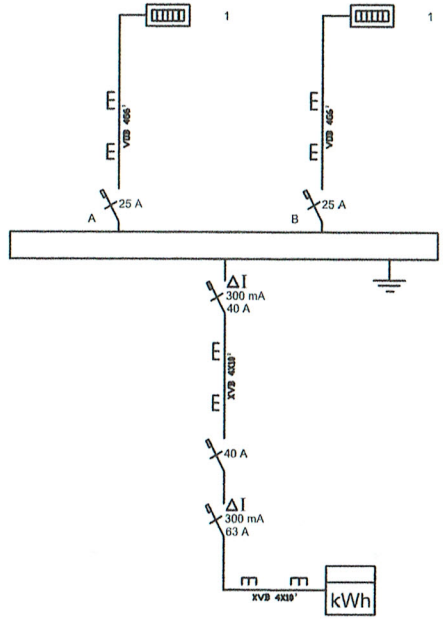


3x230V

DIETER GOOSENS

BTW N° BE 0631.924.712	DATE 24/6/2015	Wezelstraat	EENDRAADSCHEMA NACHT APP 0102		DWG NO 32
DRAWN BY Vanthuyne Wouter	NO. DATE	Vanneste Luc			SCALE
CHECKED BY BVBA ENAUTEC		Residentieel			SHEET NO 32
PROJECT NO WVA201403		CAD DWG FILE			SHEETS 33

1STE VERDIEPING NACHT APP 0102

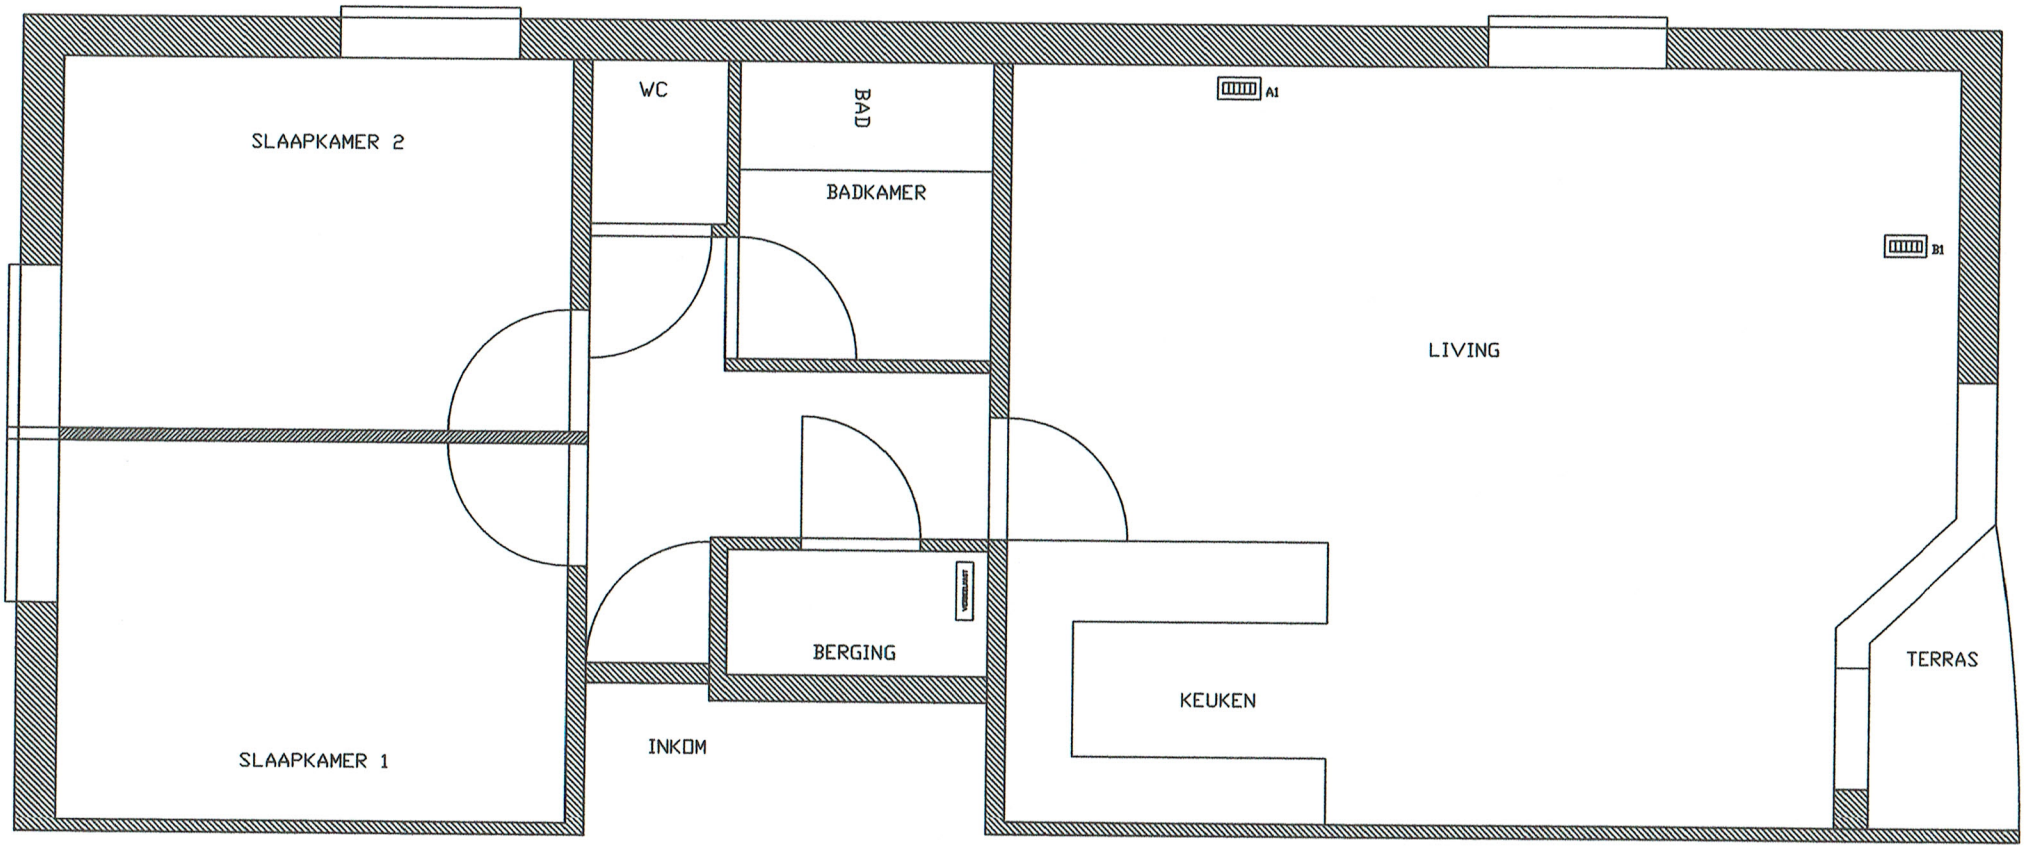

BTW N°	BE 0631.924.712	DATE	24/6/2015	Wezelstraat Vanneste Luc Residentieel	SITUATIESCHETS NACHT APP 0102
DRAWN BY	Vanthuyne Wouter	NO. DATE			
CHECKED BY	BVBA ENAUTEC				
PROJECT NO	WVA201403			CAD DWG FILE	

DWG NO	33
SCALE	
SHEET NO	33
SHEETS	33