


residentie "DELVAUX" Nieuwpoort  
blok B

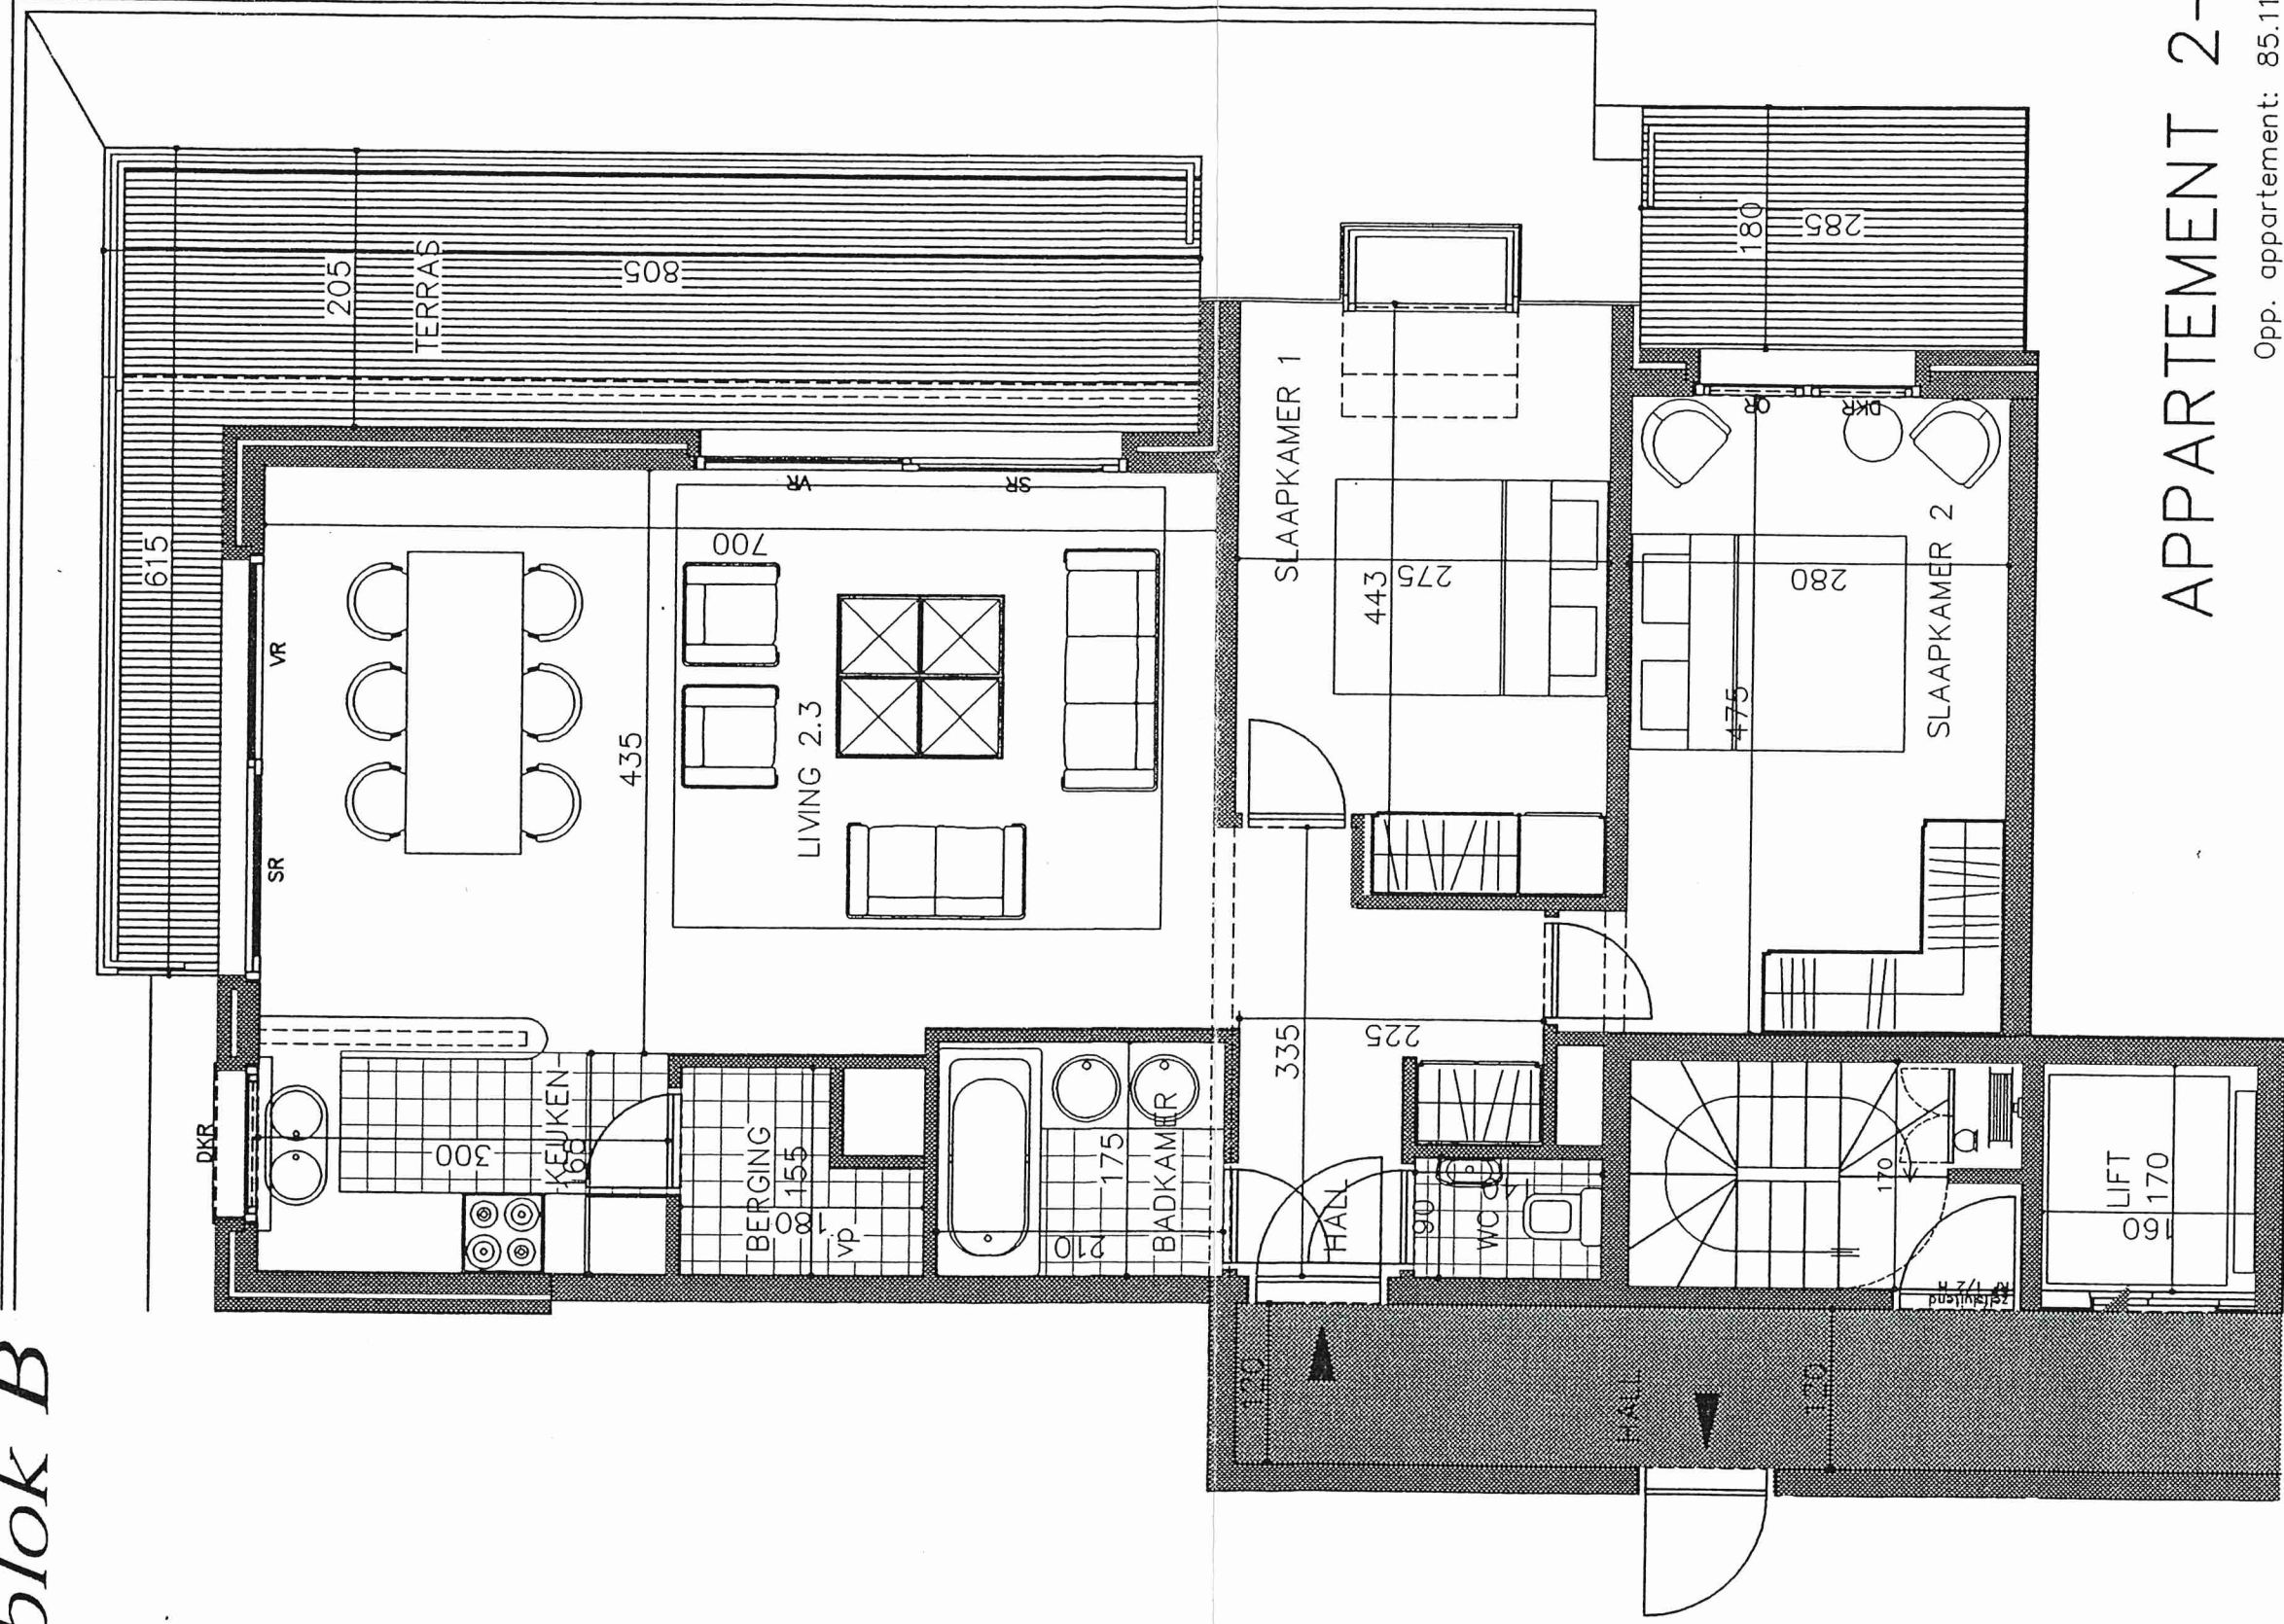

APPARTEMENT 2-3

Opp. appartement: 85.11 m<sup>2</sup>

Opp. terras: 25.00 m<sup>2</sup>

ALLE MEUBEL EN TOESTELLEN ZIJN ILLUSTRATIEF  
DEZE PLANNEN HEBBEN GEEN KONTRAKTUELE VERBINTENIS

OPGEMAAKT DOOR E&L PROJECTS b.v.b.a.

KENNEDYPARK 16B