
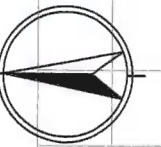


ASTRIDLAAN

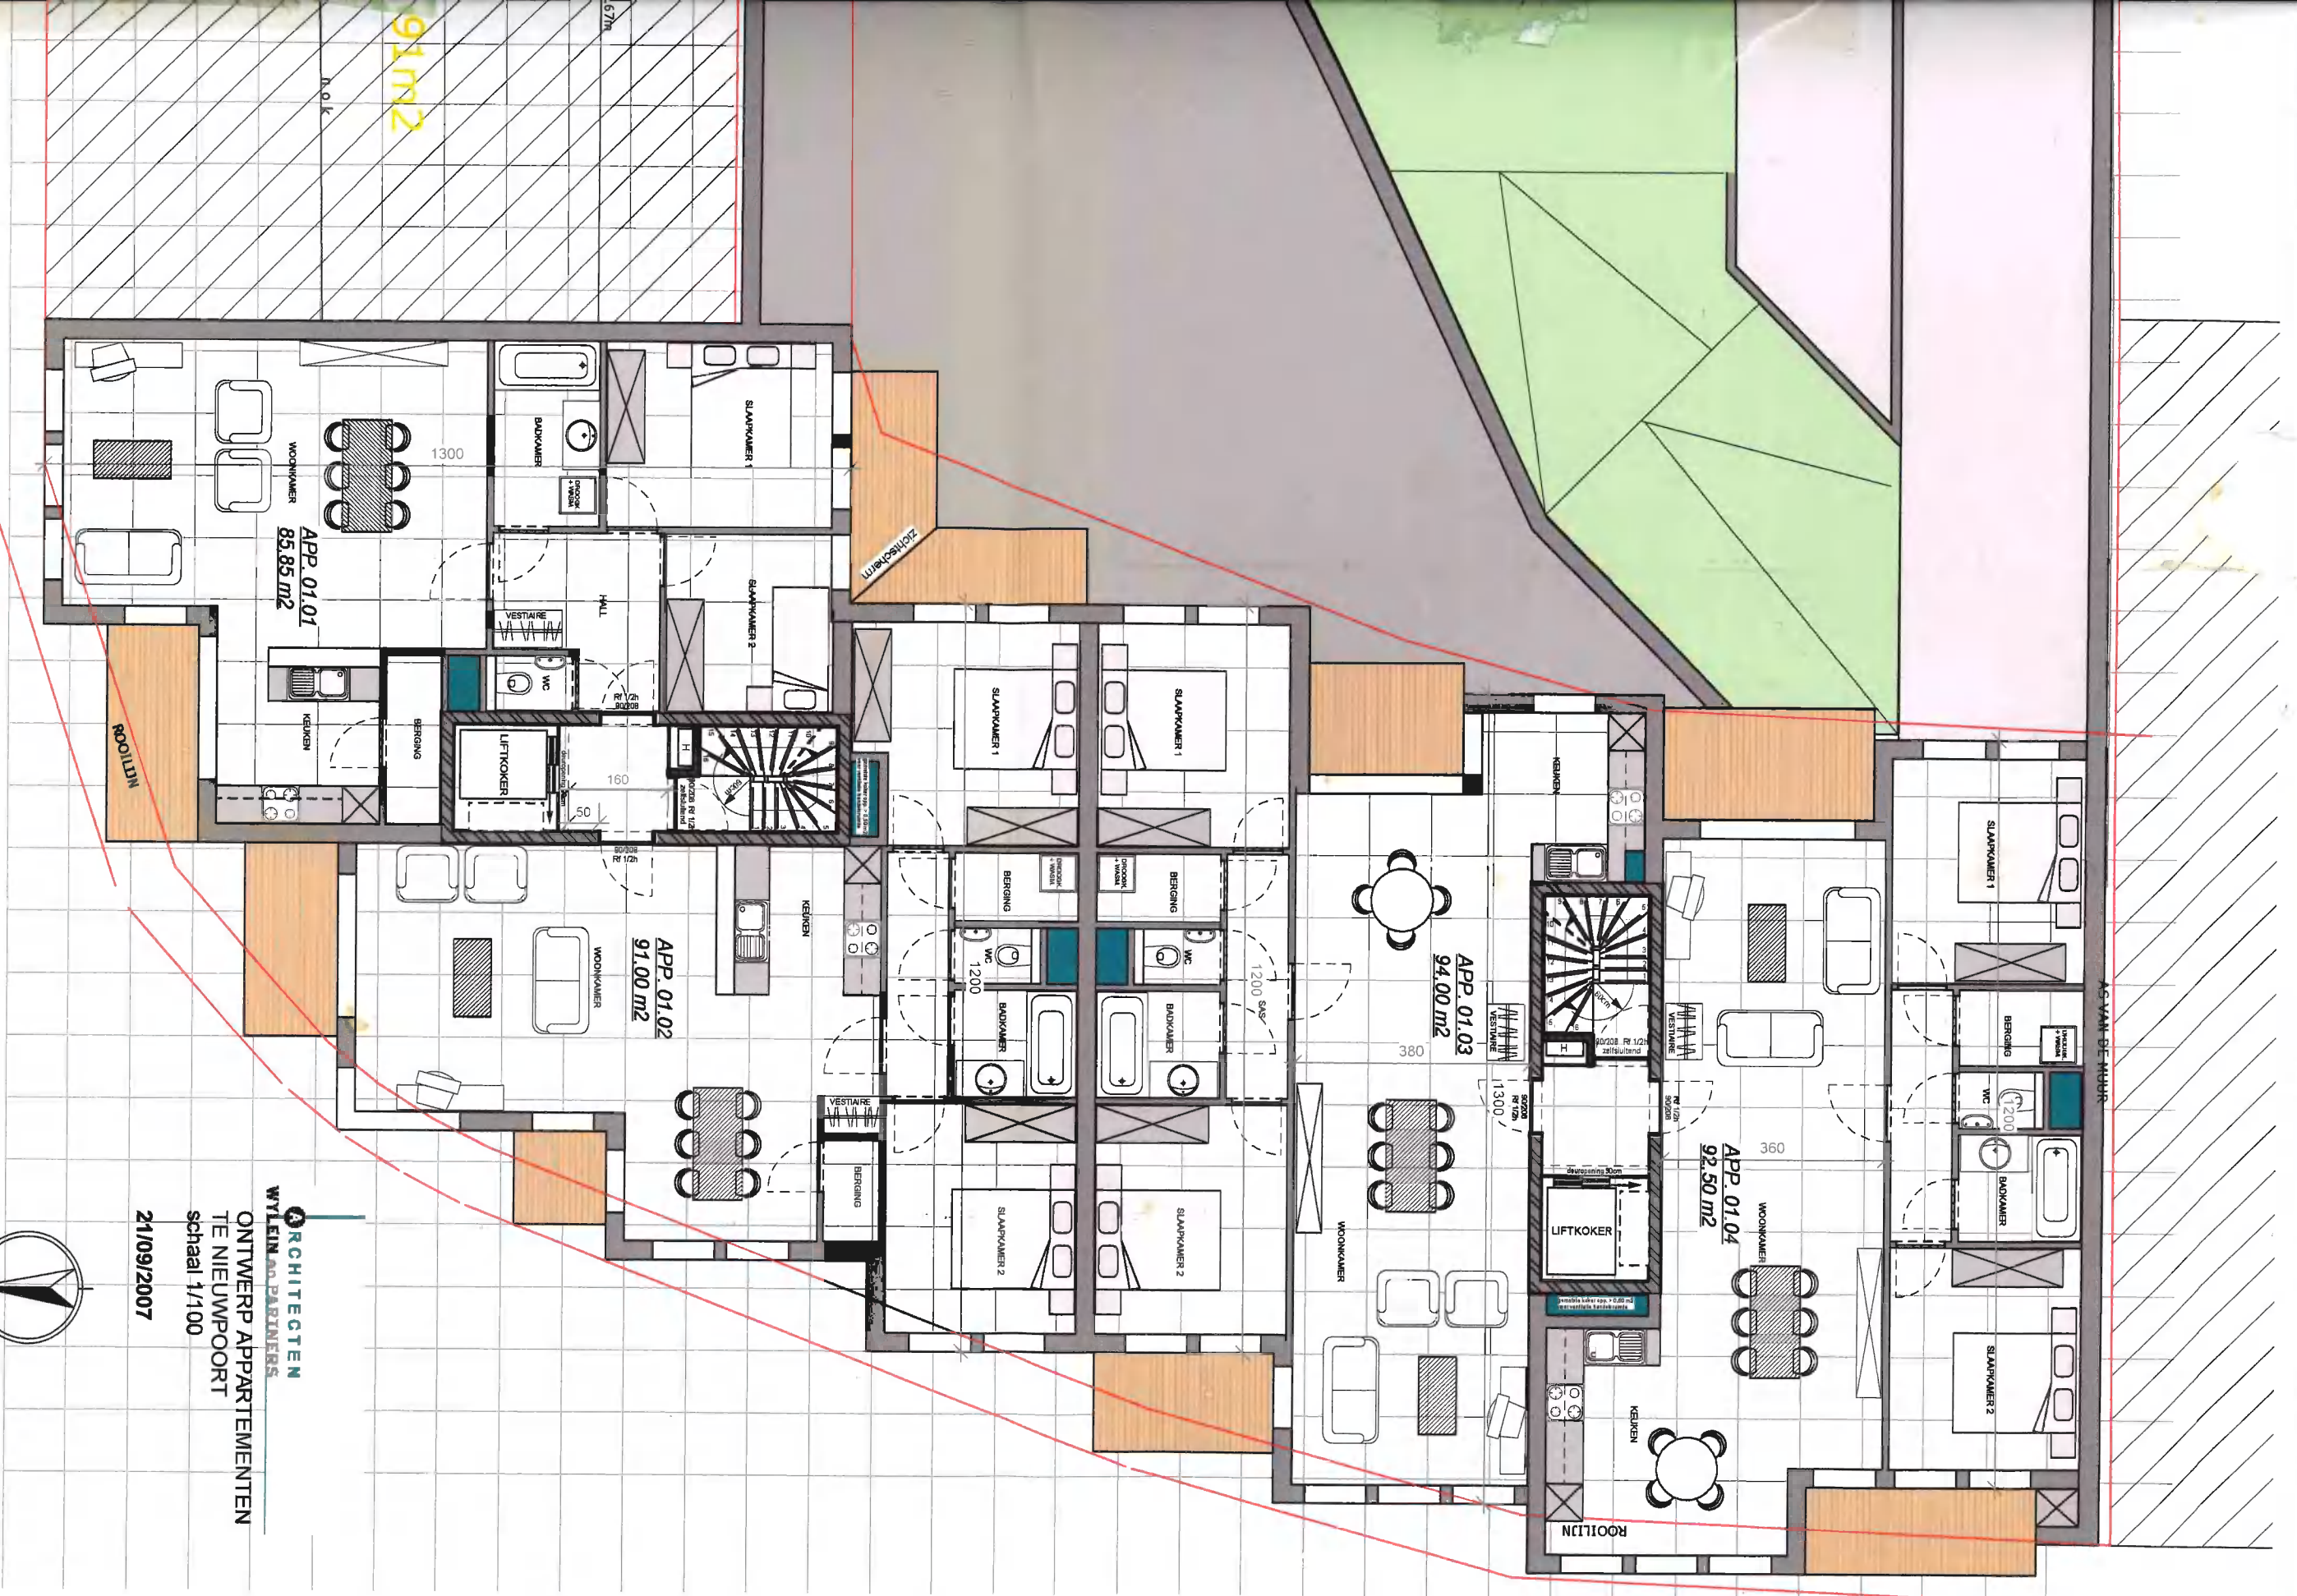

N

ARCHITECTEN  
WYKIN & PARTNERS  
ONTWERP APPARTEMENTEN  
TE NIEUWPOORT  
schaal 1/100  
21/09/2007

# 1ste & 2de VERDIEPING

AI