

 H&D Debever
 2009

24 JUNI 2009

bouwheer: Mvr. Wouters Viviane	ontwerper: B & C COUSSEE St. Amandsstraat 113 8800 Roeselare	keuringsorganisme: AIB Vrijeport	provincie: West-Vlaanderen	dossiernr.: 2007.025	afgeleverd door: ELEKTRO DECAT
			gemeente: 8620 Nieuwpoort	bladnr.: 1/1	
			ligging: Albert I Laan 62 APP A.03.02	datum: 29/02/2008	ELEKTRO DECAT Sterk in elektriciteit 
				schaal: 1/50	



vzw - AIB-VINÇOTTE BELGIUM - asbl
 Exploitatiezetel: Jan Olieslagerslaan 35 • 1800 Vilvoorde
 Tel +32(0)2 674 57 11 • fax +32(0)2 674 59 59 • info@vincotte.be • www.vincotte.com
 Maatschappelijke zetel: Diamant Building • Boulevard A. Reyerslaan 80 • 1030 Brussels

Verslag nr.: P02794421/P GEN

N 064435

Safety, quality and environmental services

Antwerpen - Limburg : Tel.: 03 221 86 11 Oost & West Vlaanderen : Tel.: 09 244 77 11
 Brabant : Tel.: 02 674 57 11 Wallonië : Tel.: 081 432 611

Resl. Code:

1

PROCES-VERBAAL VAN GELIJKVORMIGHEIDSONDERZOEK EN/OF CONTROLEBEZOEK VAN EEN ELEKTRISCHE LAAGSPANNINGSINSTALLATIE

Lid nr.: Aanvrager: Elektro Decat

Verantwoordelijke voor de werken:		Installatie:		Eigenaar of beheerder:	
Naam, Voornaam: <u>Elektro Decat</u>		Naam, Voornaam: <u>App. : 03.02</u>		Naam, Voornaam: <u>Nieuwpoort Building nv</u>	
Ident. Kaart nr.:		Adres: <u>Albert I laan 62-B</u>		Adres: <u>Joos DeTer Beerstlaan 64</u>	
BTW nr.: BE <u>4 1 6 2 4 5 8 0 6</u>		Post nr. + Stad: <u>8 6 2 0 Nieuwpoort</u>		Post nr. + Stad: <u>8 7 4 0 Pittem</u>	
Tel: . . . /		Tel: . . . /		Tel: . . . /	

Basis van het onderzoek: Algemeen Reglement op de Elektrische Installaties (AREI) ARAB

<input checked="" type="checkbox"/> Art 270	<input checked="" type="checkbox"/> ingebruikname	<input type="checkbox"/> wijziging	<input type="checkbox"/> uitbreiding	<input checked="" type="checkbox"/> Art 86	<input type="checkbox"/> Art 271bis	<input checked="" type="checkbox"/> Wooneenheid
<input type="checkbox"/> Art 271	<input type="checkbox"/> mobiel	<input type="checkbox"/> tijdelijk		<input type="checkbox"/> Art 87	<input type="checkbox"/> Art 278	<input type="checkbox"/> ② Huishoudelijke werkeenheden
<input type="checkbox"/> Art 276	<input type="checkbox"/> periodiek	<input type="checkbox"/> controle		<input type="checkbox"/> Art 88	<input type="checkbox"/> Art	<input type="checkbox"/> ③ Gemeenschappelijke delen
	<input type="checkbox"/> Art 276bis: verkoop van een wooneenheid			<input type="checkbox"/> Art	<input type="checkbox"/> Art	<input type="checkbox"/> ④ Werkeenheden

Algemene gegevens elektrische installatie:

Gegevens verdelers	EAN <u>5 4 1 4 4 8 8 6 0 0 0 6 9 0 2 0 7 4</u> <input type="checkbox"/> EAN niet meegegeeld <input type="checkbox"/> kWh meter niet geplaatst
	kWh meter nr.: <u>34595163</u> Meterstand dag: <u>8.1</u> nacht: <u>10.1</u> <input type="checkbox"/> kWh excl. nacht meter: nr.: Meterstand:
Gegevens installatie	Bescherming aansluiting (A): <input type="checkbox"/> 20 <input type="checkbox"/> 25 <input type="checkbox"/> 32 <input checked="" type="checkbox"/> 40 <input type="checkbox"/> 50 <input type="checkbox"/> 63 <input type="checkbox"/> 80 <input type="checkbox"/> 100
	Ontworpen voor U _n : <input checked="" type="checkbox"/> 230V <input type="checkbox"/> 3x230V <input type="checkbox"/> 3N400V
	Maximale nominale stroom (A): <input type="checkbox"/> 20 <input type="checkbox"/> 25 <input type="checkbox"/> 32 <input checked="" type="checkbox"/> 40 <input type="checkbox"/> 50 <input type="checkbox"/> 63 <input type="checkbox"/> 80 <input type="checkbox"/> 100
Beschrijving installatie	Voedingsleiding hoofdbord: <u>4</u> X <u>10</u> mm ² - Type: <u>XVVB</u>
	Algemene differentieelstroominrichting: <u>40</u> A / <u>300</u> mA Aantal borden: <u>1</u> Aantal eindstroombanen: <u>15</u>
	<input checked="" type="checkbox"/> Zie bijlage

Metingen - testen - controles - verzegeling:

<input checked="" type="checkbox"/> Rechtstreekse aanraking	<input checked="" type="checkbox"/> Onrechtstreekse aanraking	<input checked="" type="checkbox"/> Montage	<input checked="" type="checkbox"/> Toestellen	<input checked="" type="checkbox"/> Materieel	<input checked="" type="checkbox"/> >/doorsnede	<input checked="" type="checkbox"/> Schema's
<input checked="" type="checkbox"/> Aardingsweerstand: <u>2.0</u> Ω	<input checked="" type="checkbox"/> Algemeen isolatieniveau: <u>9</u> MΩ	<input type="checkbox"/> Controle foutlus	<input checked="" type="checkbox"/> Aardingscontinuïteit	<input type="checkbox"/> Test DSI		
Differentieelstroominrichting: <input checked="" type="checkbox"/> werd verzegeld <input type="checkbox"/> was verzegeld <input type="checkbox"/> was niet verzegeld <input type="checkbox"/> kan niet verzegeld worden						

Inbreuken - Opmerkingen (voor de betekenis van eventuele codes: zie keerzijde)

Inbreuken Nieuwe installatie	<u>Geen inbreuken vastgesteld</u>	Visum DNB:
<input type="checkbox"/> Nihil		
Inbreuken Bestaande installatie		Aangestelde DNB:
<input type="checkbox"/> Nihil		Naam:
Opmerkingen		Visum:
<input type="checkbox"/> Nihil		

Besluit(en):

De nieuwe installatie voldoet voldoet niet aan het AREI.
 De bestaande installatie voldoet voldoet niet aan het AREI.

De installatie dient opnieuw gecontroleerd te worden:

vóór 25/06/2009

door hetzelfde erkend organisme (**)

Agent bezoeker:

Naam: De Keyser K

Agent nr.: 2379

Datum: 25/06/2009

Voor de directeur generaal: Handtekening

Aantal bijlagen: 1 Situatieschema(s): 1

Eéndraadsschema(s): 1


Dit proces-verbaal dient bewaard te worden in het dossier van de elektrische installatie en dit dossier dient elke aangebrachte wijziging te vermelden.
 De Federale overheidsdienst economie dient bij ieder ongeval, rechtstreeks of onrechtstreeks te wijten aan elektriciteit waarbij personen betrokken zijn, ingelicht te worden.
 (**) De werken, nodig om de inbreuken te doen verdwijnen, moeten zonder vertraging uitgevoerd worden en alle maatregelen moeten getroffen worden om dat de in overtreding zijnde installatie, indien ze in dienst blijft, geen gevaar vormt voor personen of goederen. Indien bij het nieuw controlebezoek, na max. 1 jaar, de overtredingen niet verdwenen zijn moet het erkend organisme een kopie van het proces-verbaal van het controlebezoek overmaken aan de Algemene Directie Energie die belast is met het hoog toezicht.

APPARTEMENT

A0302

	type	aantal	L1	L2	L3	
Living						
1220 W	DEVI 83217122	1	1220			
1220 W	DEVI 83217122	1			1220	
Keuken						
1220 W	DEVI 83217122	1		1220		
Inkom						
310 W	DEVI 83215031	1	310			
badkamer						
290W	DEVI 83901966	1			290	
totaal		5	1530	1220	1510	4260

1420

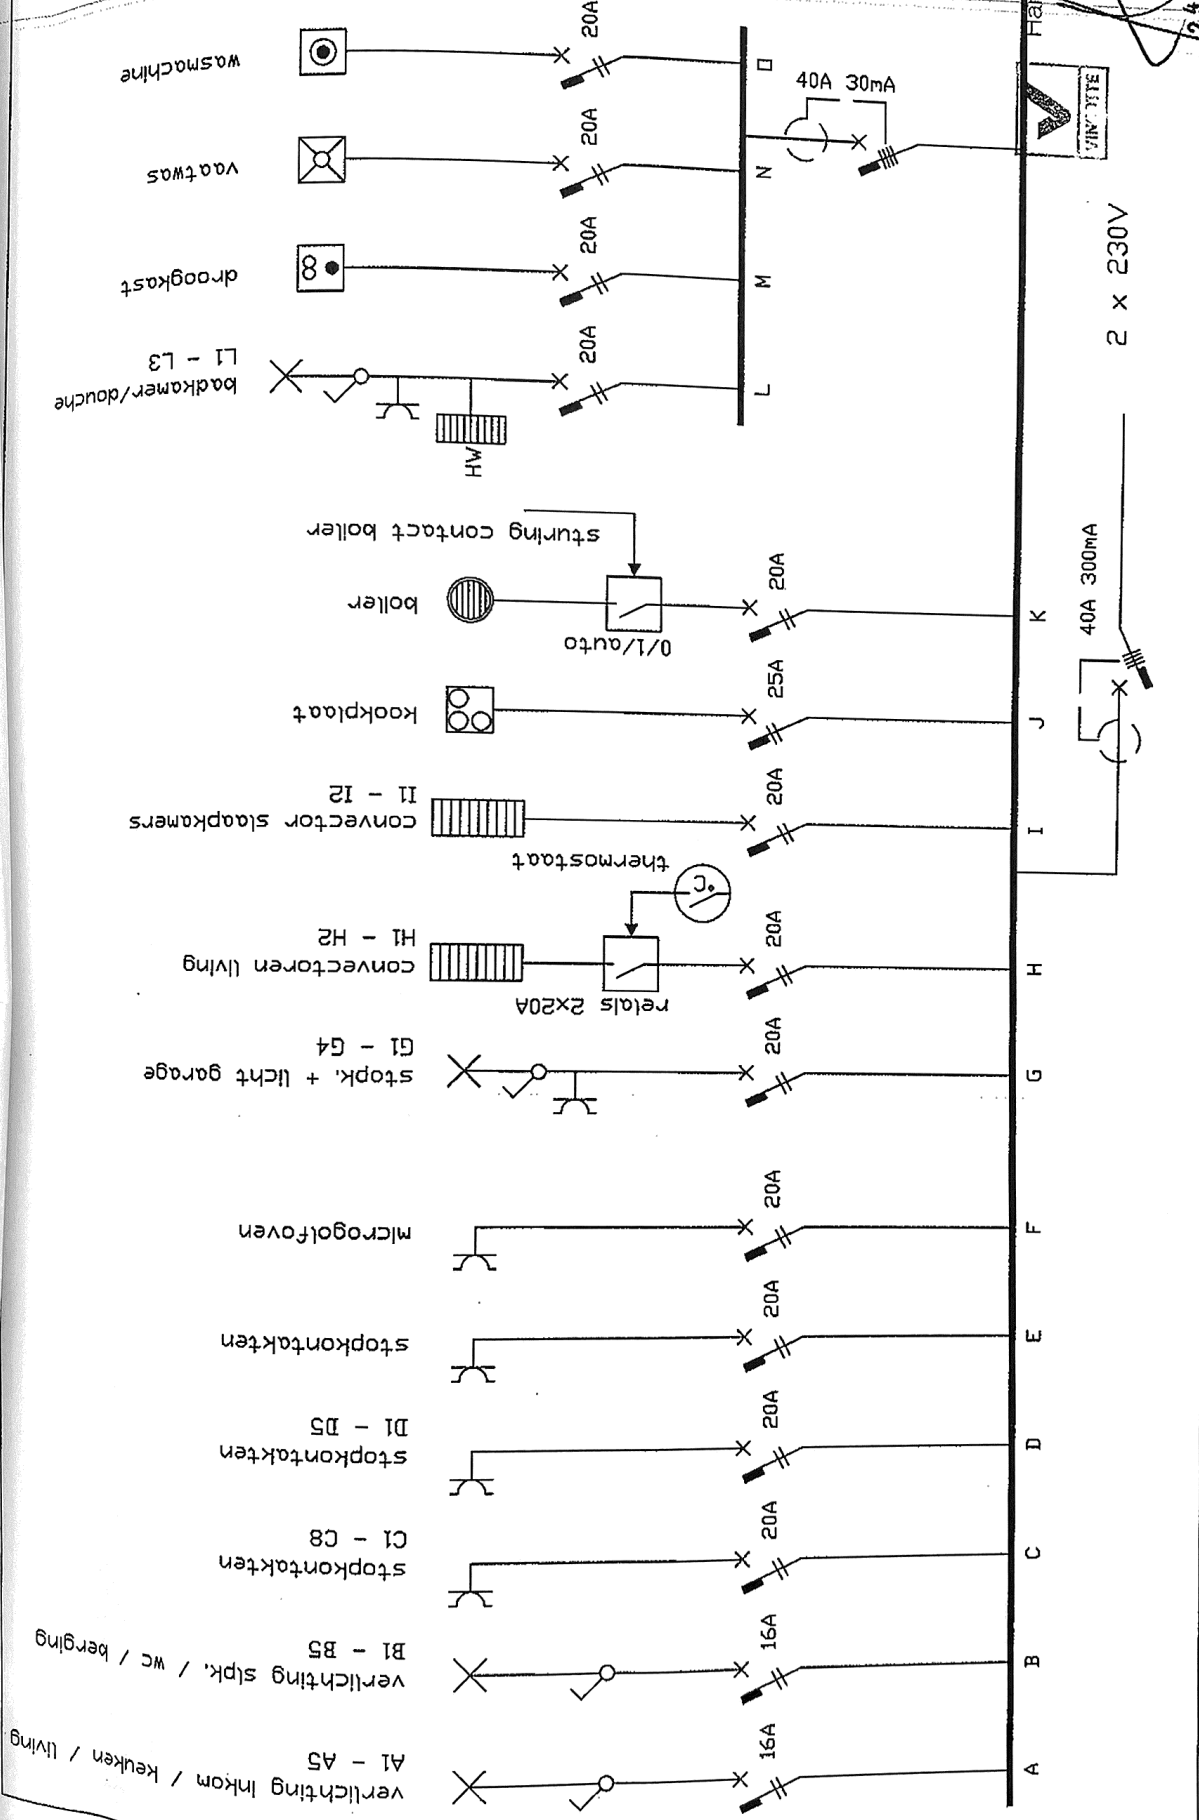

Hans Deneegher
Inspecteur
2379

17 JUNI 2000

BDUWHEER	Mevr. Wouters Viviane	Keuringsorganisme AIB-Vinçotte	BORD	Residentie Zonnehaven IV Appartement A.03.02 Albert I laan 62 Nieuwpoort
INSTALLATEUR	Electro Decat Pervijzestraat 17 8600 Pervijze 051/555001	Datum	07/02/2008	