


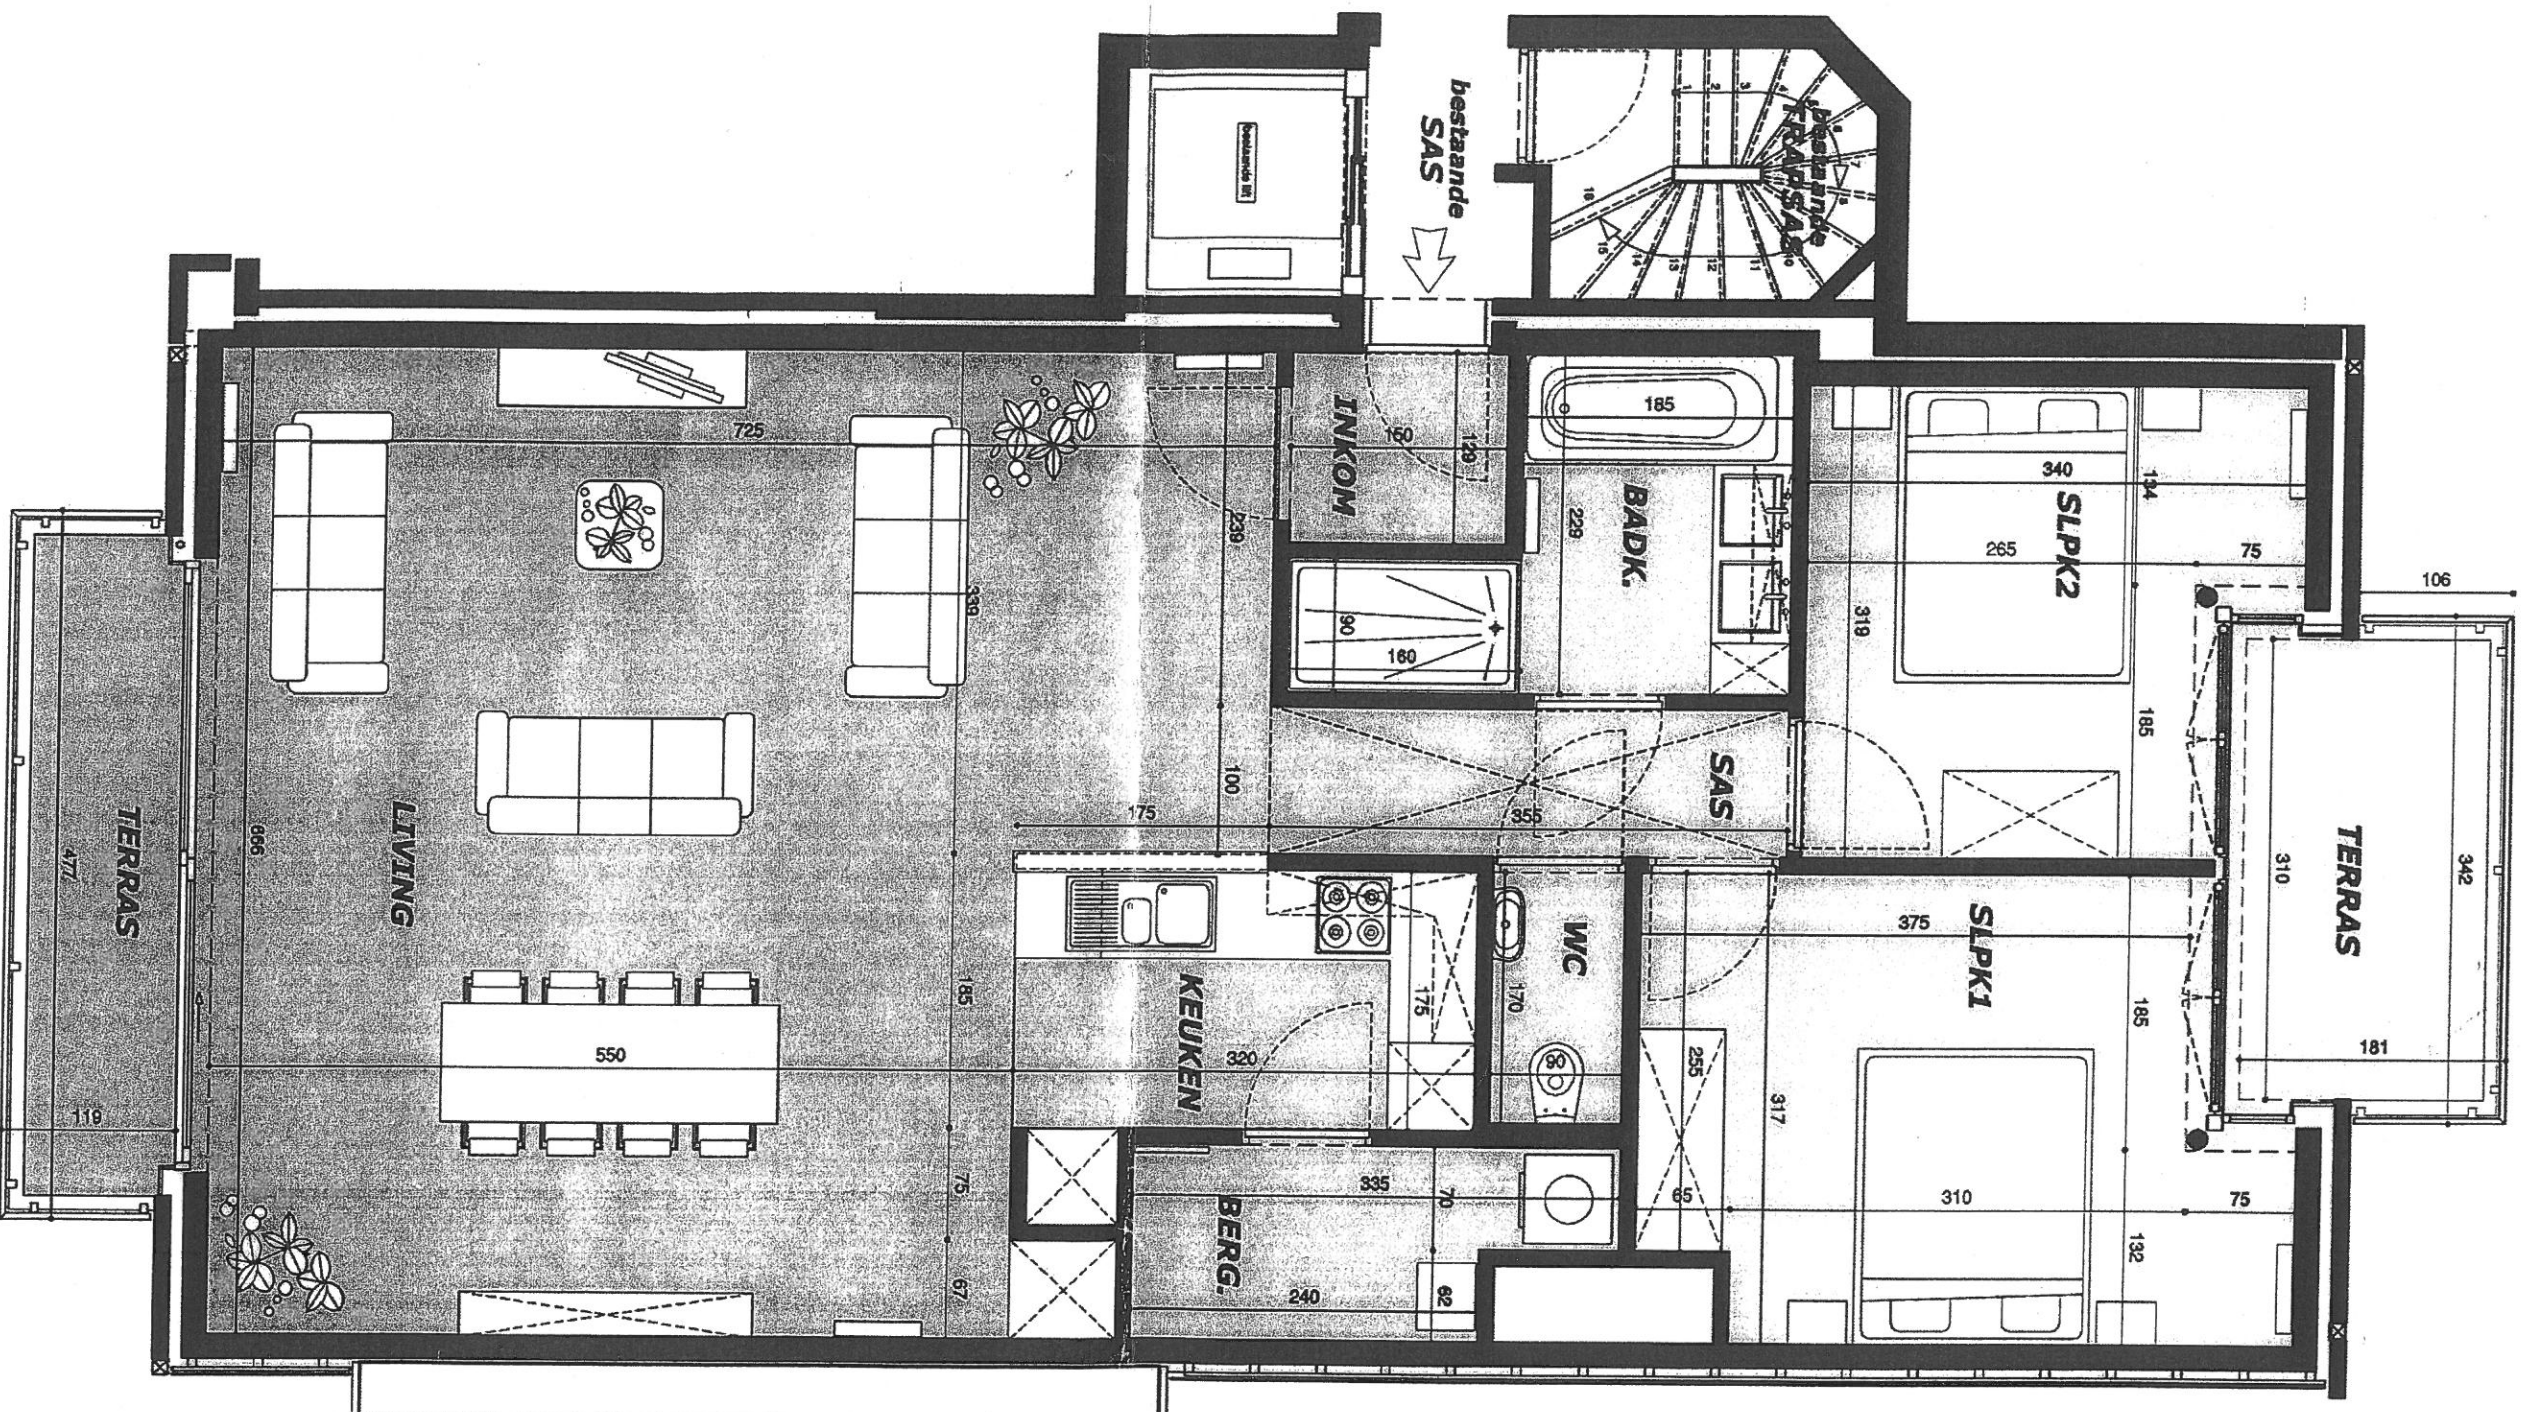

1576 Albert I Laan 189 - Nieuwpoort - 3e VERDIEPING - schaal 1/50

Oppervlakte appartement: 102,9 m²

Oppervlakte terras vooraan: 5,5 m² - oppervlakte terras achteraan: 5,9 m²



*[Handwritten signature]*