J. VAN HEMELEN vzw.
KEURINGSORGANISME

☐ 1652 ALSEMBERG, Halsendallaan 5
Tel. (02) 380 52 71
Fax (02) 380 89 86

☐ 8500 KORTRIJK, Meensestraat 41
Tel. (056) 35 76 76
Fax (056) 35 68 87

Ref. verslag : 157285

CONFORMITEITSONDERZOEK VAN EEN ELEKTRISCHE INSTALLATIE

overeenkomstig de voorschriften van het Algemeen Reglement op de Elektrische Installaties (A.R.E.I.)

Inrichtingen van : Residentie Sea Port
Plaats van onderzoek : Albert 1 Laan 70 Nieuwpoort
Installateur : Deblaere&C° Meensesteenweg 322 Roeselare
– B.T.W.-nummer :
– of identiteitskaartnr. : uitgereikt te op datum van :
Aard van de inrichting : Resid App F2/02/04 Stroomleveraar :
Agent-Onderzoeker : Lefebvre Datum van onderzoek : 22/04/2008

– Bedrijfsspanning	3N400 Volt.	– Beschrijving van de stroombanen :
– Doorsnede voedingskabel	4x10mm²	A6-B6-D4-E1-F1-H1:20/16A aut
– Algemene bescherming	Max40 A	G1:16A aut
– Type algemene schakelaar	Aut	I3-J1-K1-L1:20A aut op 30mA
– Type aardelektrode(s)	Lus	
– Aardspreidingsweerstand	1.7ohm	
– Algemene isoleringsweerstand	1 Megohm	
– Aantal borden en eindstroombanen	1 11	
– Algemene differentieelschakelaar	40A/300mA	
– Bijkomende differentieelschakelaar(s)	40A/30mA	

– de differentieelschakelaars zijn in overeenstemming met de spreidingsweerstand van de aardelektrode.
– de beschermingsinrichtingen tegen overstroom zijn in overeenstemming met de doorsneden die ze beschermen.
– verwarmingstoestellen :

Vastgestelde inbreuken :

GEEN

Opm :Badkamermeubels&keukens niet geplaatst


De elektrische installatie werd conform bevonden aan de bovenvermelde voorschriften; de algemene differentieelschakelaar werd verzegeld; het eendraadsschema en het situatieschema werd voor gezien getekend.


Volgend controleonderzoek uiterlijk op 22/04/2033

Agent-Onderzoeker,

WETTELIJKE VERPLICHTINGEN
1. Dit PV dient te worden bewaard in het dossier van de elektrische installatie.
2. Elke wijziging van de installatie dient in het dossier te worden vermeld.
3. Elk ongeval door personen overkomen te wijten aan de elektrische installatie dient zonder verwijl te worden gemeld aan het Ministerie van Economische Zaken.

Vakje voorbehouden aan de distributeur :
Klantnr. :
Visa : datum :

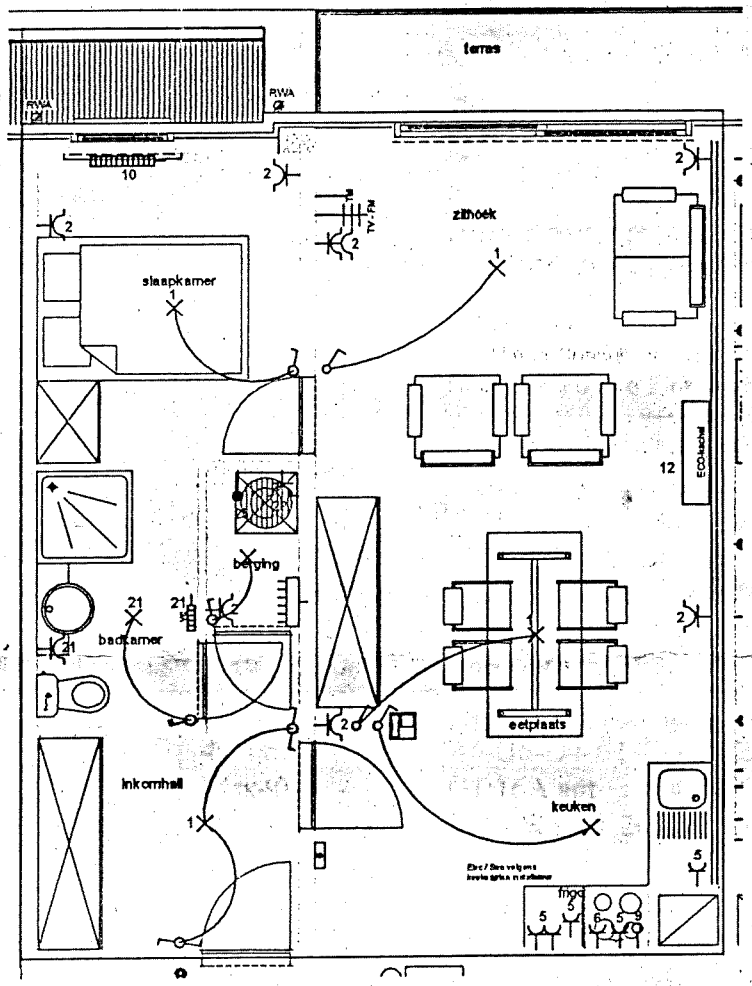

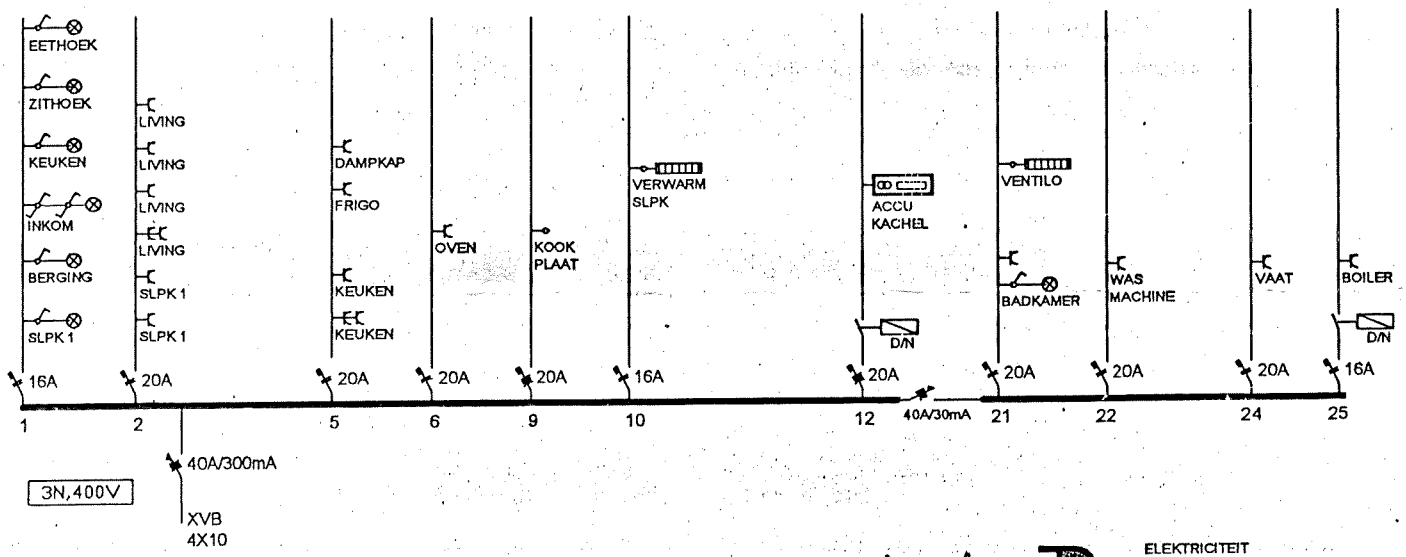

ELEKTRICITEIT
DEBLAERE & C°
ROESELARE 051/20.04.06

1501	Res. Sea Port	schaal: 1/50	koper: Hama Consult nv	ARCHITECT Orde arch. prov. West-Vlaanderen	
	App. F2.02.04 +garage 05,06+ berging 06 (-2)	datum: 09 02 06	Voor akkoord	Johan Paret	
	Opdrachtgever: Sea Coast Invest nv		Alle aanduidingen van meubilair zijn indicatief en niet inbegrepen in de overeenkomst	1m	Guido Vanhoutte † Duinkerkestraat 20 8630 VEURNE tel: 058 31 36 26 fax: 058 31 54 71 email: miguel@burovanhoutte.be