


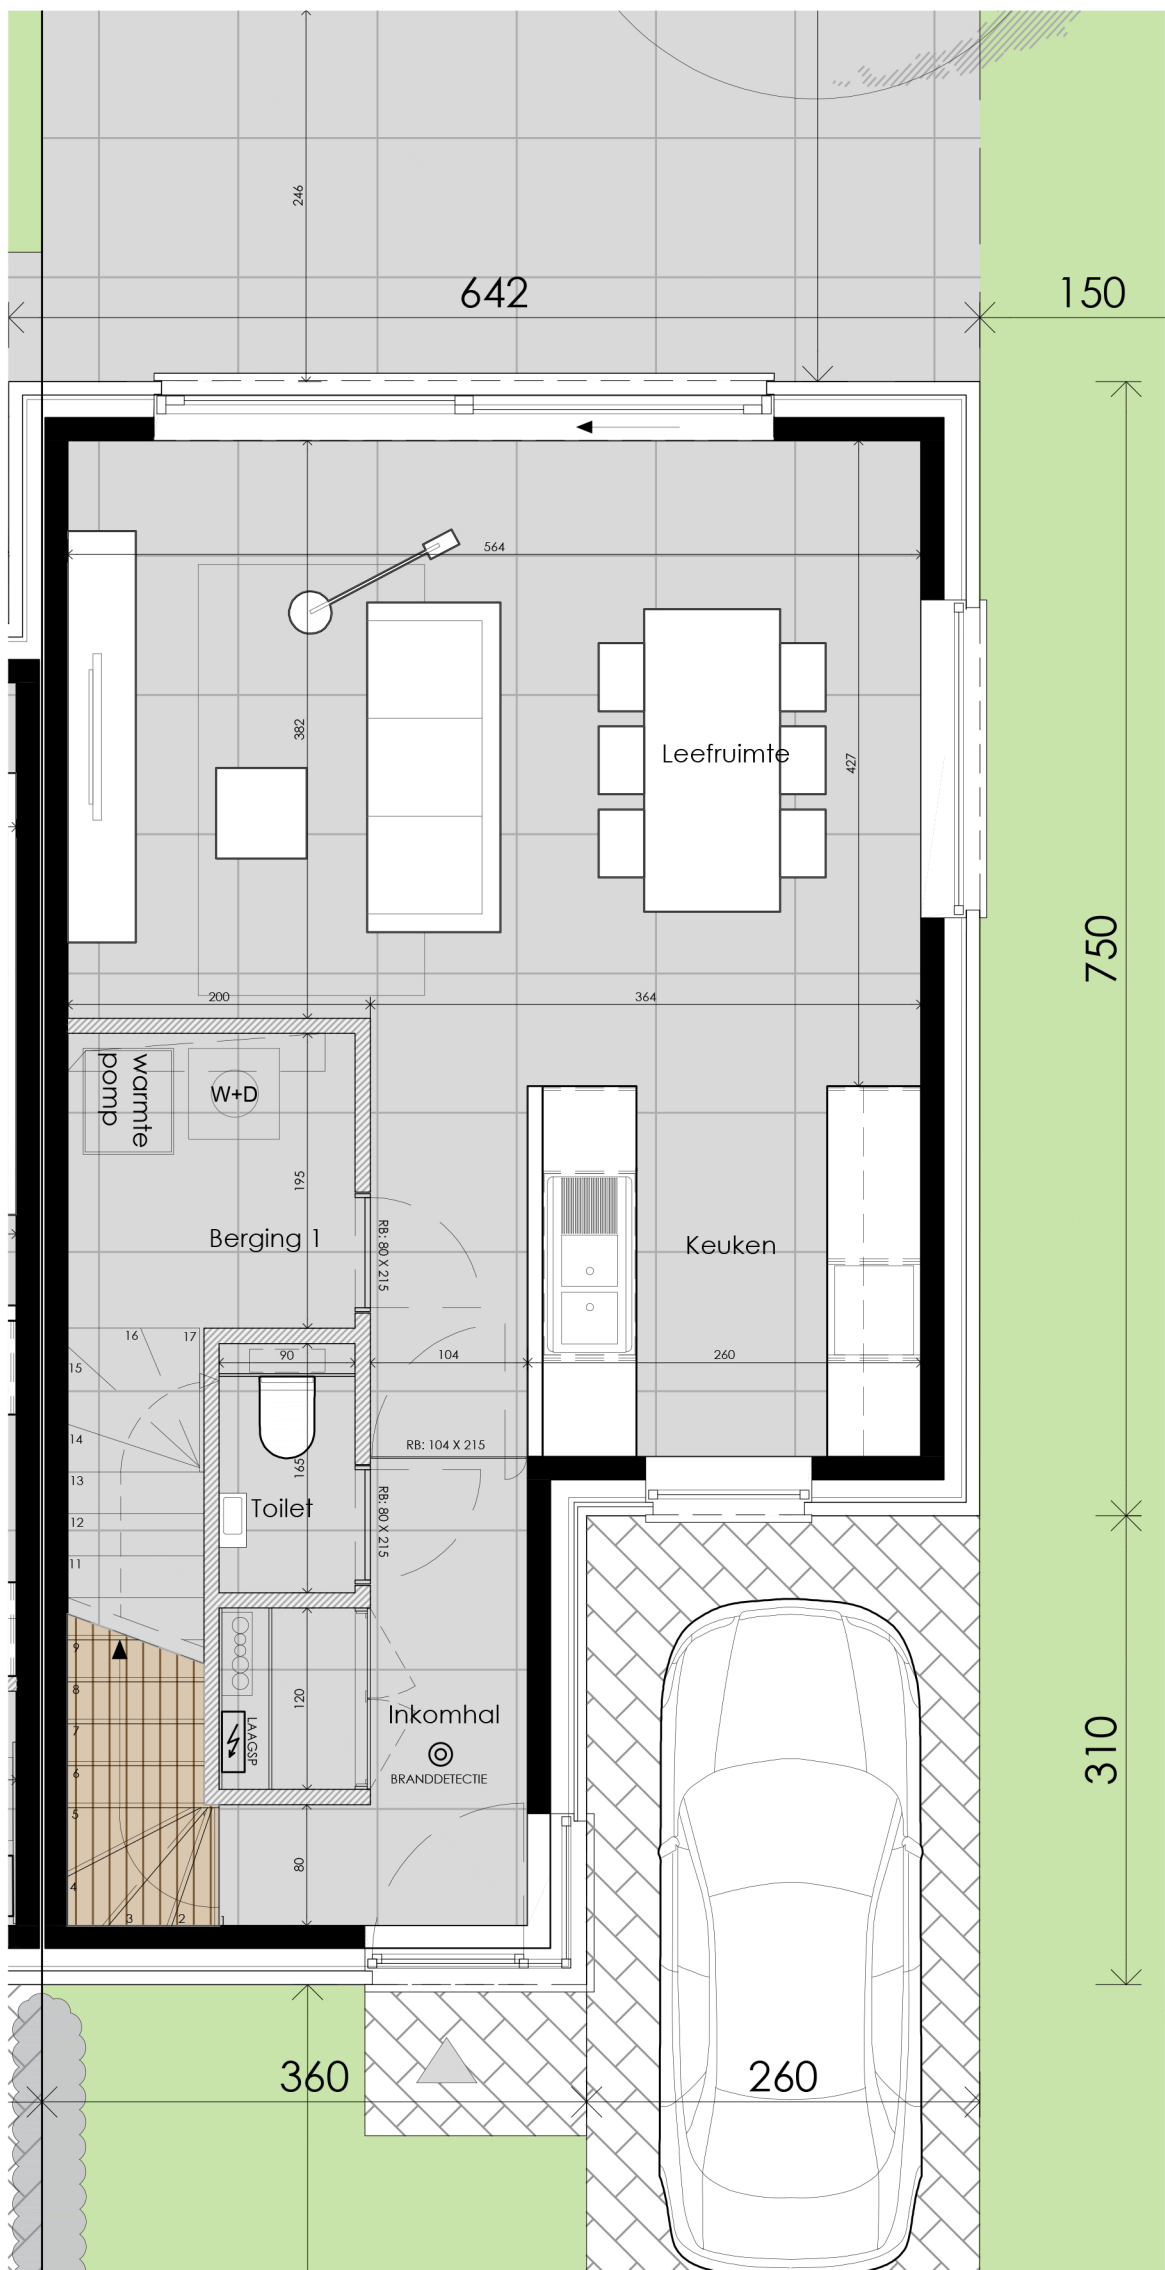

Lot 8
Gelijkvloers
57,65 m²

NIET-CONTRACTUEEL DOCUMENT: MAATVOERING, SANITAIR, KEUKEN, VLOERBEKLEDING EN MEUBILAIR ZIJN INDICATIEF EN NIET BINDEND. POSITIE EN OMVANG VAN DE VERLAAGDE PLAFONDS, CV-KETEL, VENTILATIE-UNIT, ZEKERINGSKAST, SCHACHTEN EN NUTSLEIDINGEN WORDEN VASTGELEGD IN FUNCTIE VAN DE DEFINITIEVE STUDIE EN UITVOERINGSWIJZE.