


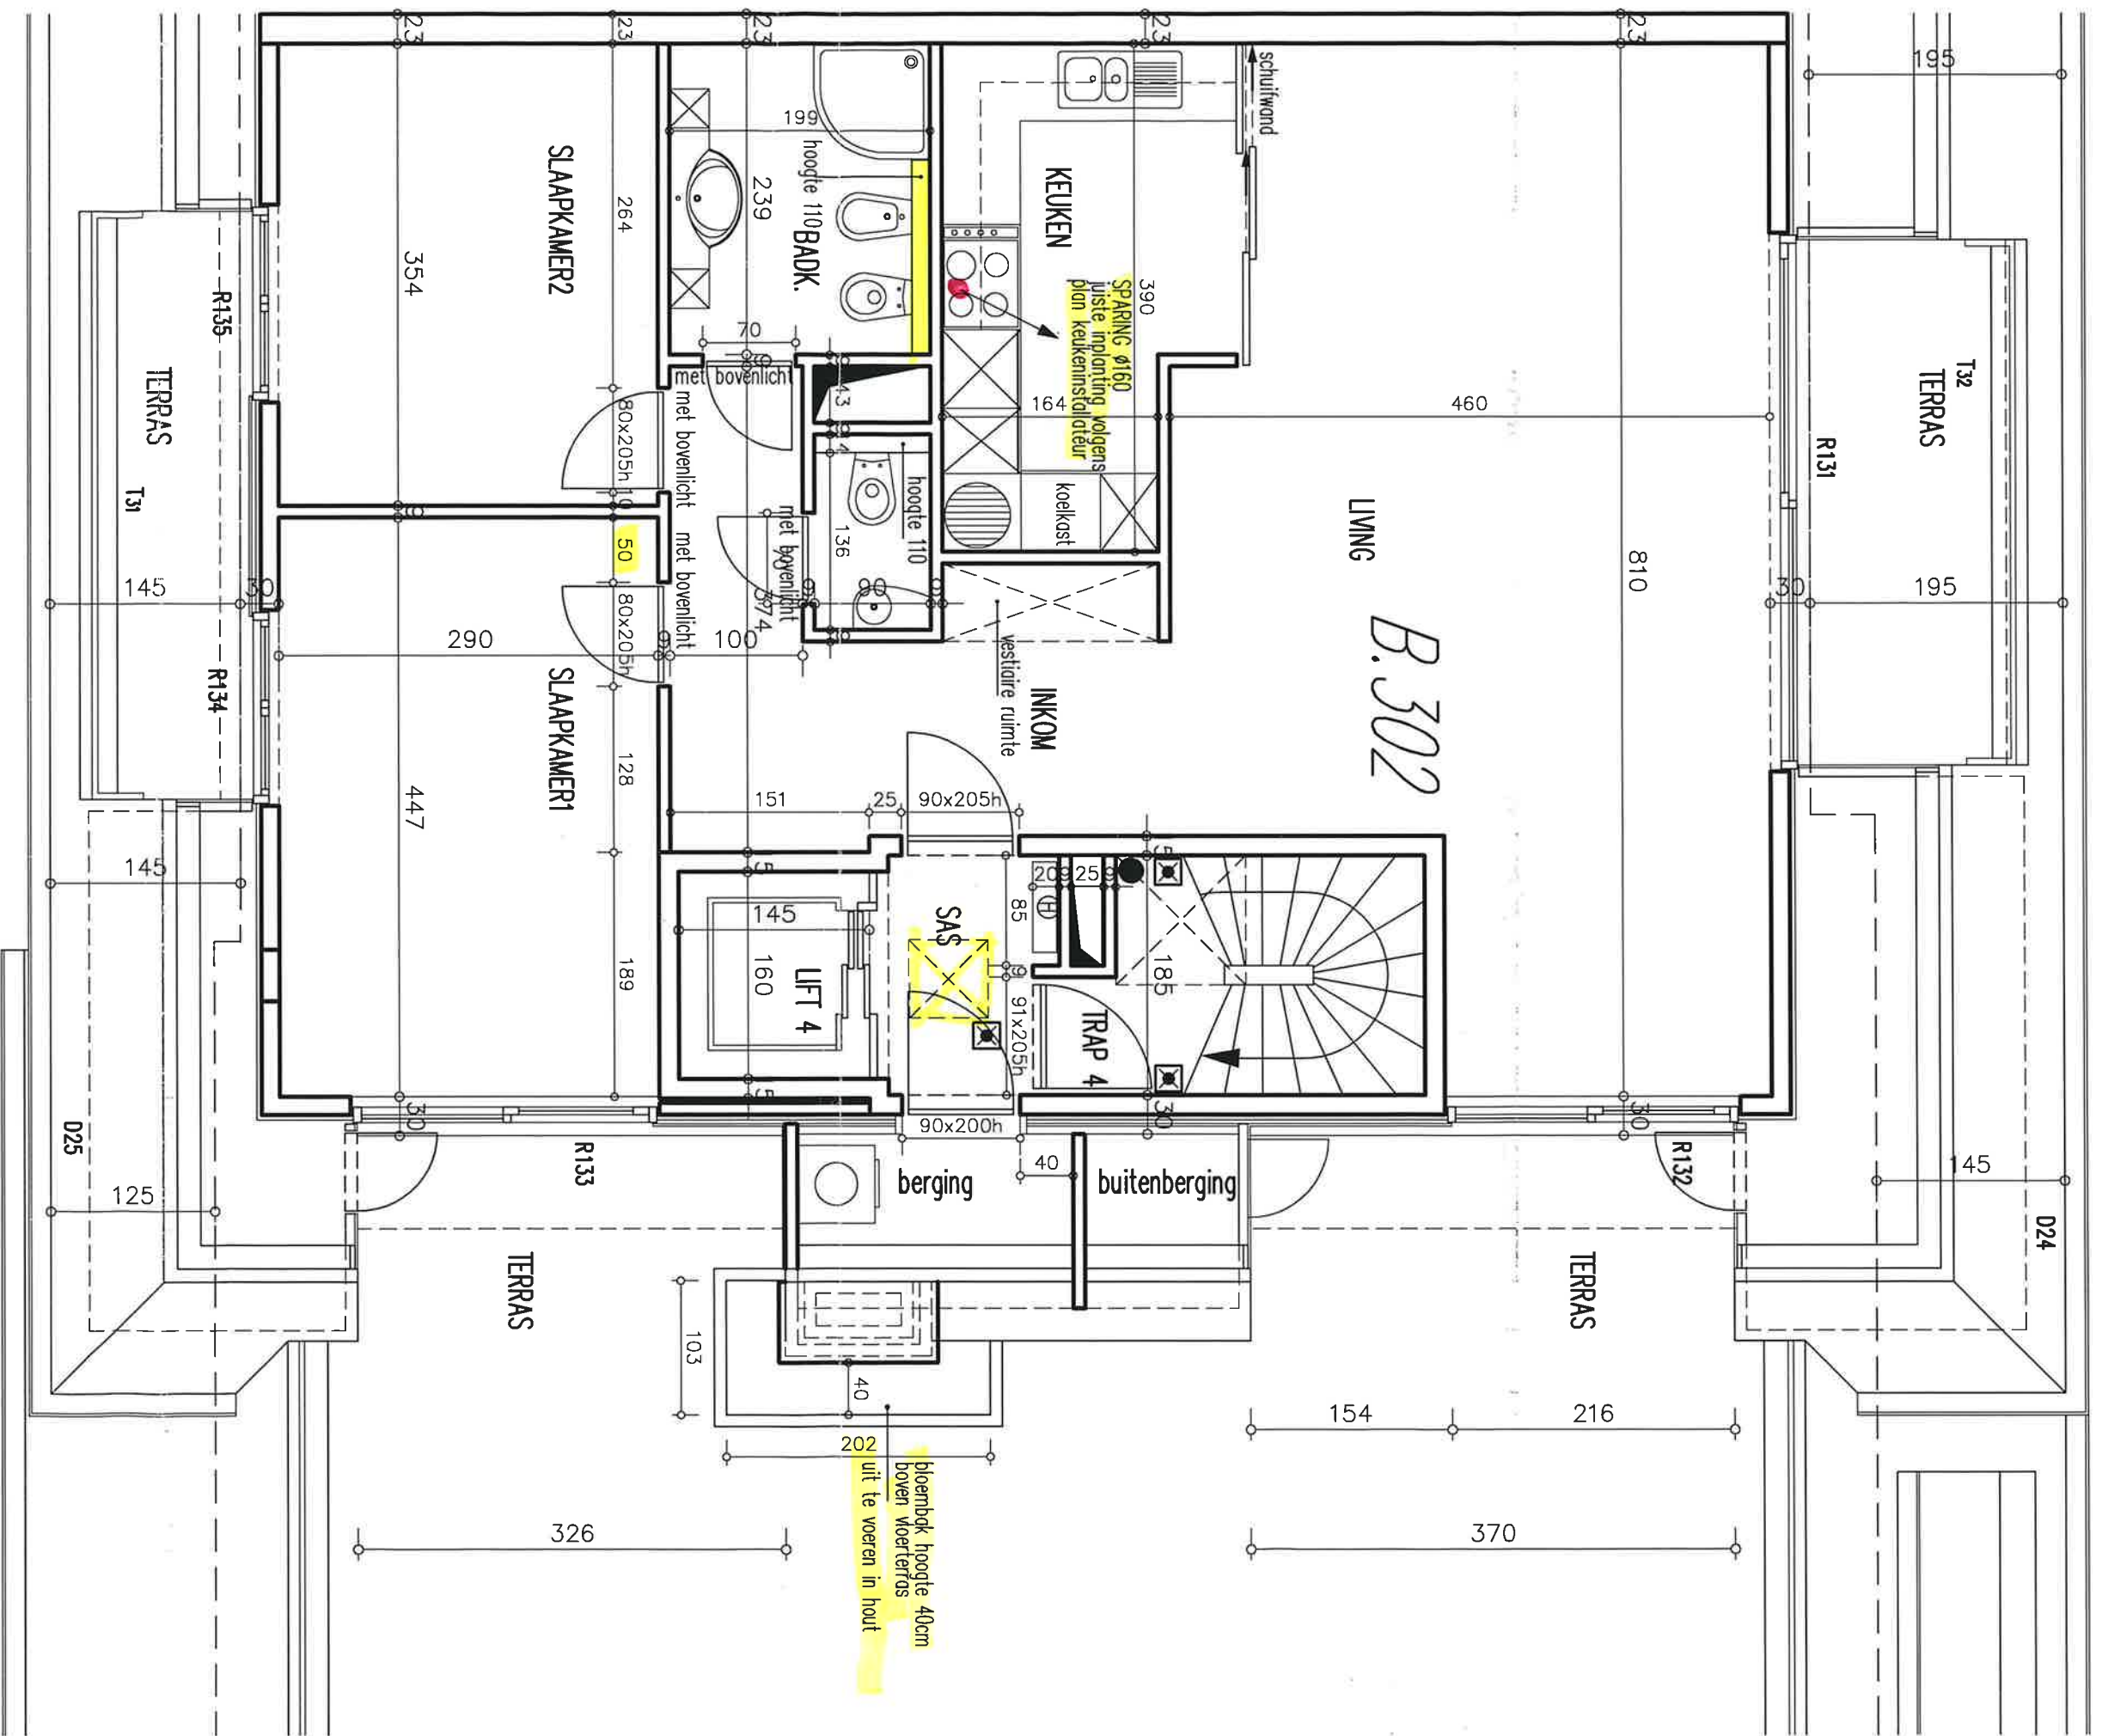

VOOR AKKORD,

B.A.U.

Architectenbureau

dossier nr. 043.99

plan nr. 043.99

als bijlage brief 2522

dd. 09/10/01 refer. KULKE

RESIDENTIE ELZENHOF

app. B/302

Dhr. PIETERS REMY
BROEDERSPAD 15
B-3550 HEUSDEN-ZOLDER

DATE: 05/11/2007

PLANNR. K28 B

SCHAAL: 1/ 50

B.V.B.A. ARCHITECTENBUREAU B. & C. COUSSEE

St. Amandsstraat 113-8800 Roeselare tel: 051/26.11.70 fax: 051/26.11.71

05/11/2007

K28 B