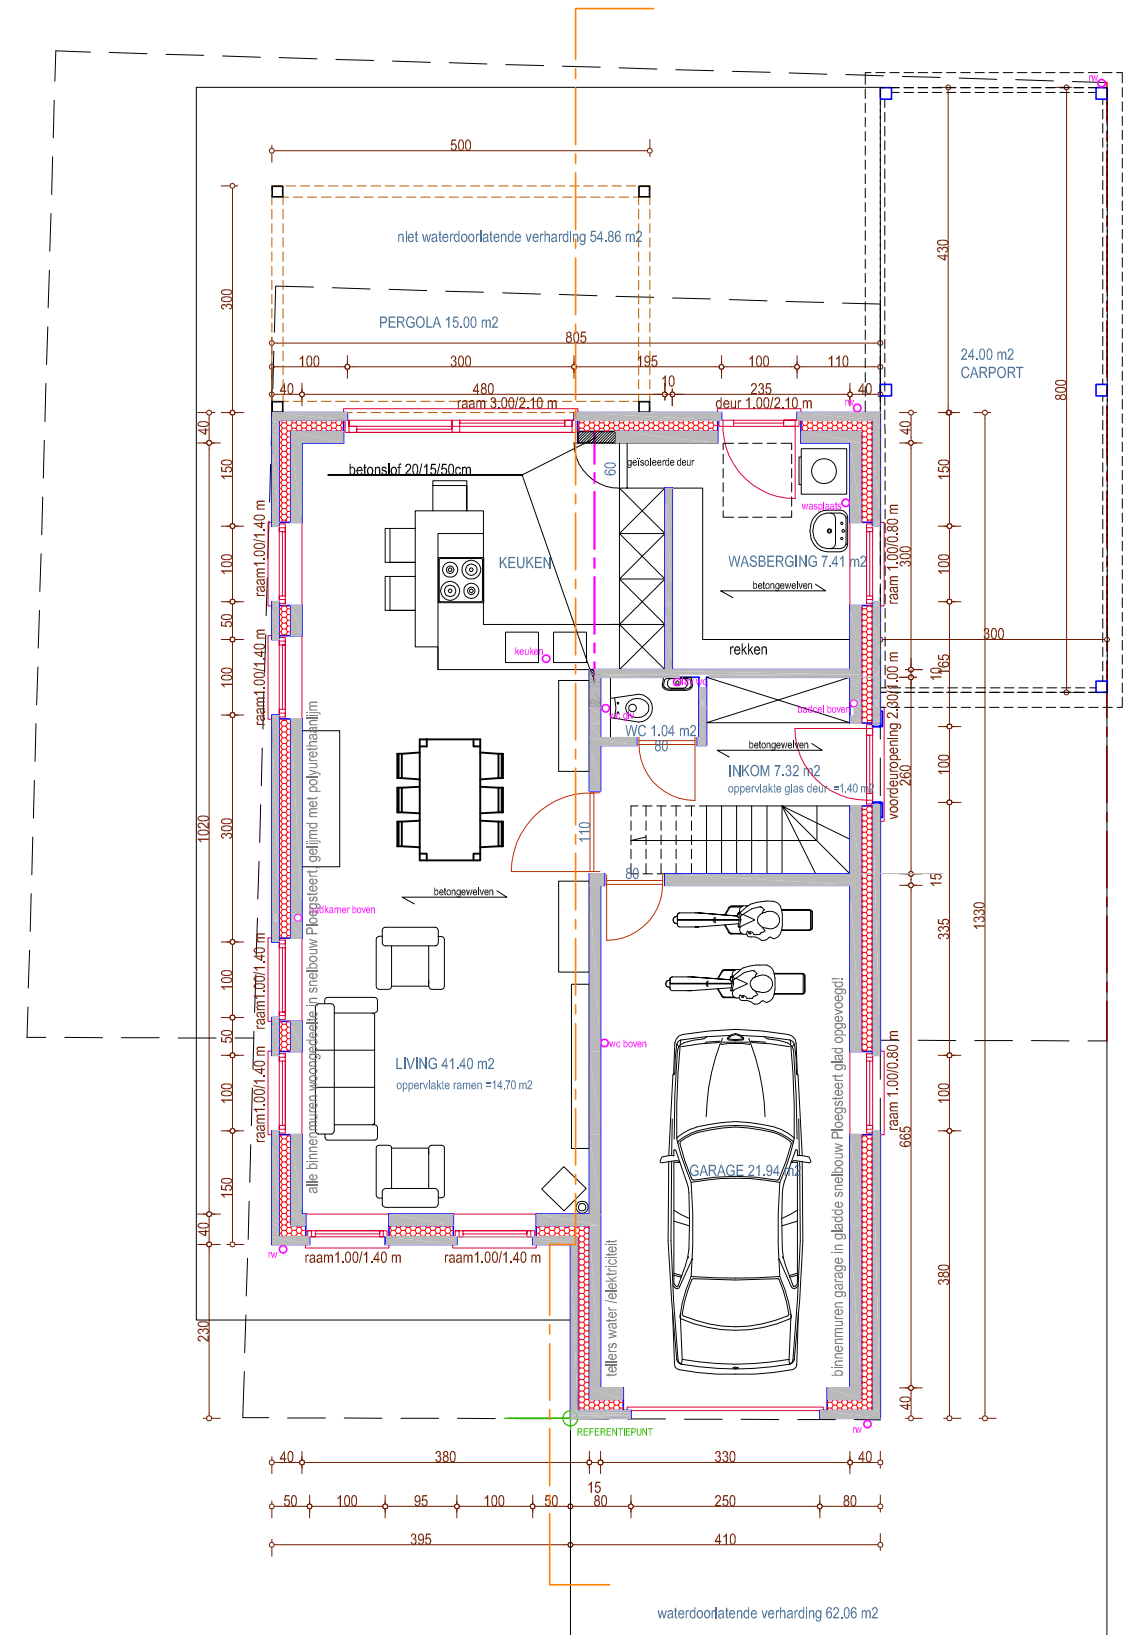


GELIJKVLOERS

oppervlakte lramen iving - keuken= minimum 1/5 van de oppervlakte ruimte

0 2 4m

-17.86-

-24.62-

-25.11-

afsluiting afgaande

Bouwheer DHR en MEVR VANDER VEKEN ESTEBAN

Ontwerp WOONHUIS met carport en pergola

Ligging IRENE BAUWENSLAAN

ARCHITECT DEZUTTER HUGO Molenwal 2-8670 Koksijde 0472/11.14.14