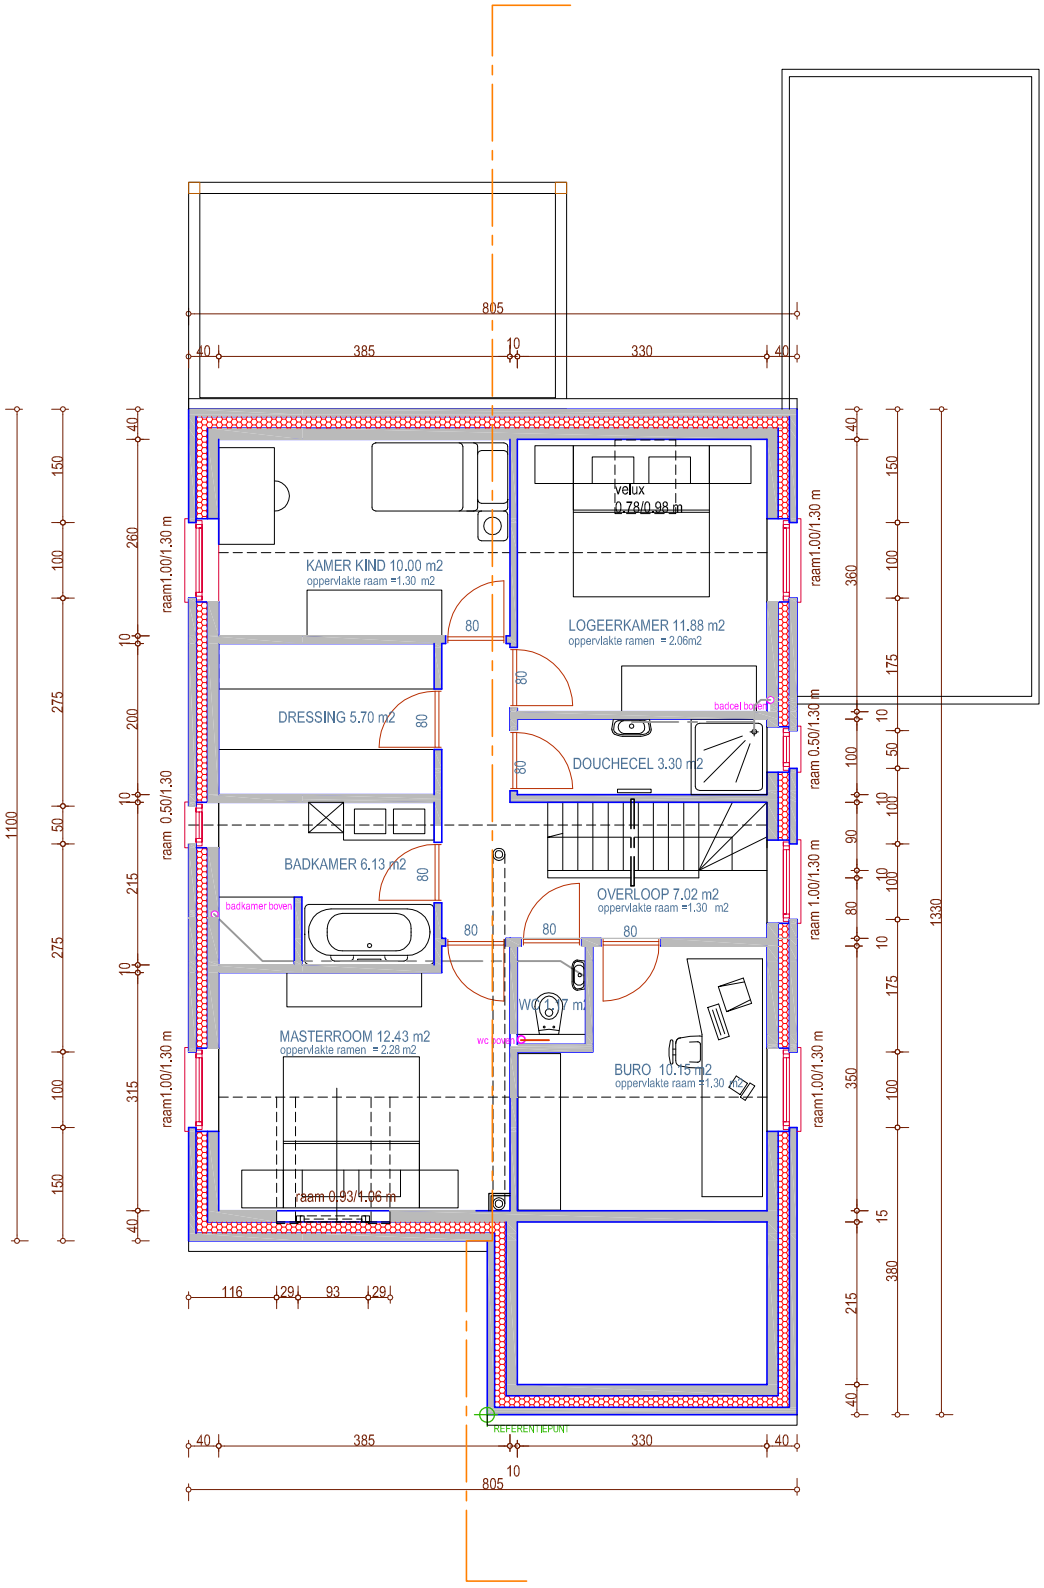


DAKVERDIEP

0 2 4m

Bouwheer DHR en MEVR VANDER VEKEN ESTEBAN

Ontwerp WOONHUIS met carport en pergola

Ligging IRENE BAUWENSLAAN

ARCHITECT DEZUTTER HUGO Molenwal 2-8670 Koksijde Oostduinkerke