



vzw - AIB-VINÇOTTE Belgium - asbl

Exploitatiezetel: Jan Olieslagerslaan 35 • 1800 Vilvoorde

Tel +32(0)2 674 57 11 • fax +32(0)2 674 59 59 • info@vincotte.be • www.vincotte.com

Maatschappelijke zetel: Diamant Building • Boulevard A. Reyerslaan 80 • B-1030 Brussel

Safety, quality and environmental services

Verslag nr.: P039550647/2



N **281019**

Resi code:

☐ Antwerpen-Limburg tel.: 03 221 86 11

☐ Brabant

tel.: 02 674 57 11

☒ Oost & West - Vlaanderen

☐ Wallonië

tel.: 09 244 77 11

tel.: 081 432 611

17

PROCES-VERBAAL VAN GELIJKVORMIGHEIDSONDERZOEK EN/OF CONTROLEBEZOEK VAN EEN ELEKTRISCHE LAAGSPANNINGSINSTALLATIE

Verantwoordelijke voor de werken :

Installatie :

Eigenaar of beheerder :

Naam, voornaam : <u>Verstraete Peter</u>	Naam, voornaam : <u>Dunepark Chabot 72</u>
Ident. Kaart nr. :	Adres : <u>Kinderlaan 69</u>
BTW nr.: BE <u>479.350.541</u>	Post nr. + Stad : <u>8620 Oostduinkerke</u>
	Tel. : <u>/ /</u>

Basis van het onderzoek : Algemeen Reglement op de Elektrische Installaties (AREI) ☐

☒ Art 270 ☒ ingebruikname ☐ wijziging ☐ uitbreiding	☒ Art 86 ☐ Art 271 bis	☒ ① Wooneenheid
☐ mobiel ☐ tijdelijk	☐ Art 87 ☐ Art 278	☐ ② Huishoudelijke werkeenheid
☒ Art 271 ☐ periodiek ☒ controle ☐	☐ Art 88 ☐ Art	☐ ③ Gemeenschappelijke delen
☒ Art 276 : verzwaring	☐ Art ... ☐ Art	☐ ④ Werkeenheid
☒ Art 276bis : verkoop van een wooneenheid		

Algemene gegevens elektrische installatie :

Gegevens verdeler	EAN <u>54744882006722009</u> ☐ EAN niet meegedeeld ☐ kWh meter niet geplaatst
	kWh meter nr. <u>50312956</u> meterstand dag : <u>7244</u> nacht : <u>2062</u> ☐ kWh excl. nacht meter :
	Bescherming aansluiting (A) : ☒ 20 ☒ 25 ☐ 32 ☐ 40 ☐ 50 ☐ 63 ☐ 80 ☐ 100 ☐
Gegevens installatie	Ontworpen voor U _N : ☐ 230 V ☐ 3x230 V ☒ 3N400 V ☐
	Maximale nominale stroom (A) : ☐ 20 ☐ 25 ☐ 32 ☒ 40 ☐ 50 ☐ 63 ☐ 80 ☐ 100 ☐
	Voedingsleiding hoofdbord : <u>4</u> X <u>10</u> mm ² - Type : <u>XV8</u>
Beschrijving installatie	Algemene differentieelstroominrichting : <u>40</u> A / <u>300</u> mA Aantal borden : <u>7</u> Aantal eindstroombanen : <u>75</u>
☐ zie bijlage(n)	

Metingen - testen - controles - verzegeling :

☒ Rechtstreekse aanraking	☒ Onrechtstreekse aanraking	☒ Montage	☐ Toestellen	☒ Materieel	☒ > doorsnede	☒ Schema's
☒ Aardingsweerstand : <u>29,2</u> Ω	☒ Algemeen isolatieniveau : <u>20,5</u> MΩ	☐ Controle foutlus	☒ Aardingscontinuïteit	☒ Test diff.		
Differentieelstroominrichting : ☐ was verzegeld ☐ werd verzegeld ☐ werd niet verzegeld ☐ kan niet verzegeld worden						

Inbreuken - Opmerkingen (voor de betekenis van eventuele codes : zie keerzijde)

Inbreuken Nieuwe installatie	<u>geen inbreuken vastgesteld</u>	Visum DNB of aangestelde :
☐ Nihil		
Inbreuken Bestaande installatie	<u>geen inbreuken vastgesteld</u>	
☐ Nihil		
Opmerkingen	<u>verlichtingsarmaturen zijn nog te plaatsen</u>	
☐ Nihil		

Besluit(en) :

☒ De nieuwe installatie

voldoet

oldoet niet

aan het AREI.

☒ De bestaande installatie

voldoet

oldoet niet

aan het AREI.

Agent bezoeker :

Naam : Tom Delarrie

Agent nr. : 3955

Datum : 19 / 9 / 2012

Bijlage(n) : ☒ Situatieschema('s) : 7

☒ Einddraadsschema('s) :

De installatie dient opnieuw gecontroleerd te worden vóór

19/09/2012 (*)

☒ door hetzelfde erkend organisme.

Voor de directeur generaal : Handtekening


[Handtekening]

- Dit proces-verbaal dient bewaard te worden in het dossier van de elektrische installatie en dit dossier dient elke aangebrachte wijziging te vermelden.
- De Federale overheidsdienst economie dient bij ieder ongeval, rechtstreeks of onrechtstreeks te wijten aan elektriciteit waarbij personen betrokken zijn, ingelicht te worden.
- De controle heeft enkel betrekking op de zichtbare en toegankelijke delen van de installatie.
- Op basis van de ter plaatse verkregen informatie is het niet mogelijk de datum van realisatie van de elektrische installatie vast te stellen.
- Wij raden U aan om het (de) schema('s) te vervolledigen voor de delen die niet zichtbaar waren tijdens ons bezoek. In geval van twijfel over de veiligheid van deze elementen, nodigen we u ten eerste uit om een bijkomend controlebezoek te laten uitvoeren.
- (*) De werken, nodig om de inbreuken te doen verdwijnen die opgemerkt werden tijdens het controlebezoek, moeten zonder vertraging uitgevoerd worden en alle maatregelen moeten getroffen worden opdat de in overtreding zijnde installatie, indien ze in dienst blijft, geen gevaar vormt voor personen. Indien bij het nieuw controlebezoek, na max. 1 jaar, de overtredingen niet verdwenen zijn moet het erkend organisme een kopie van het proces-verbaal van het controlebezoek overmaken aan de Algemene Directie Energie die belast is met het hoog toezicht.

DUURZAAM CHARTER CHARTER 17/04/2017

CH18


TUINHUIS

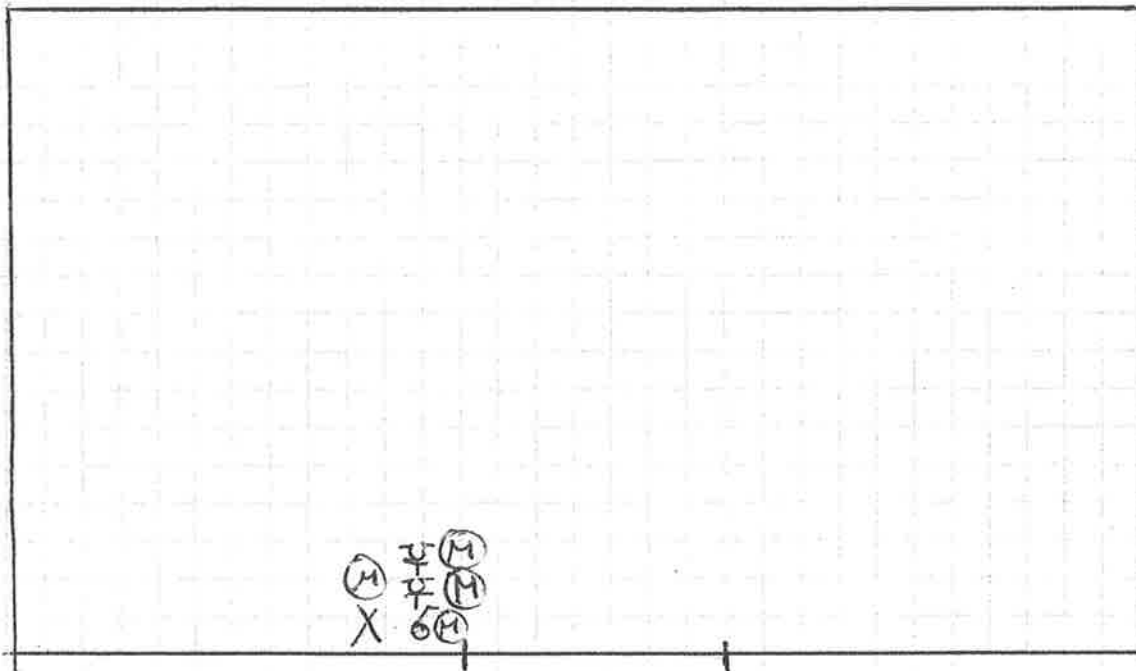

Ⓜ Ⓜ
X 6Ⓜ

Verstraete Peter BVBA
Hugo Verrieststraat 2
8600 Diksmuide (Beerst)

BE 0479 370 541

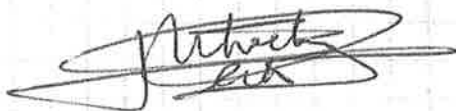






Tom DELAVIE

0479 370 541

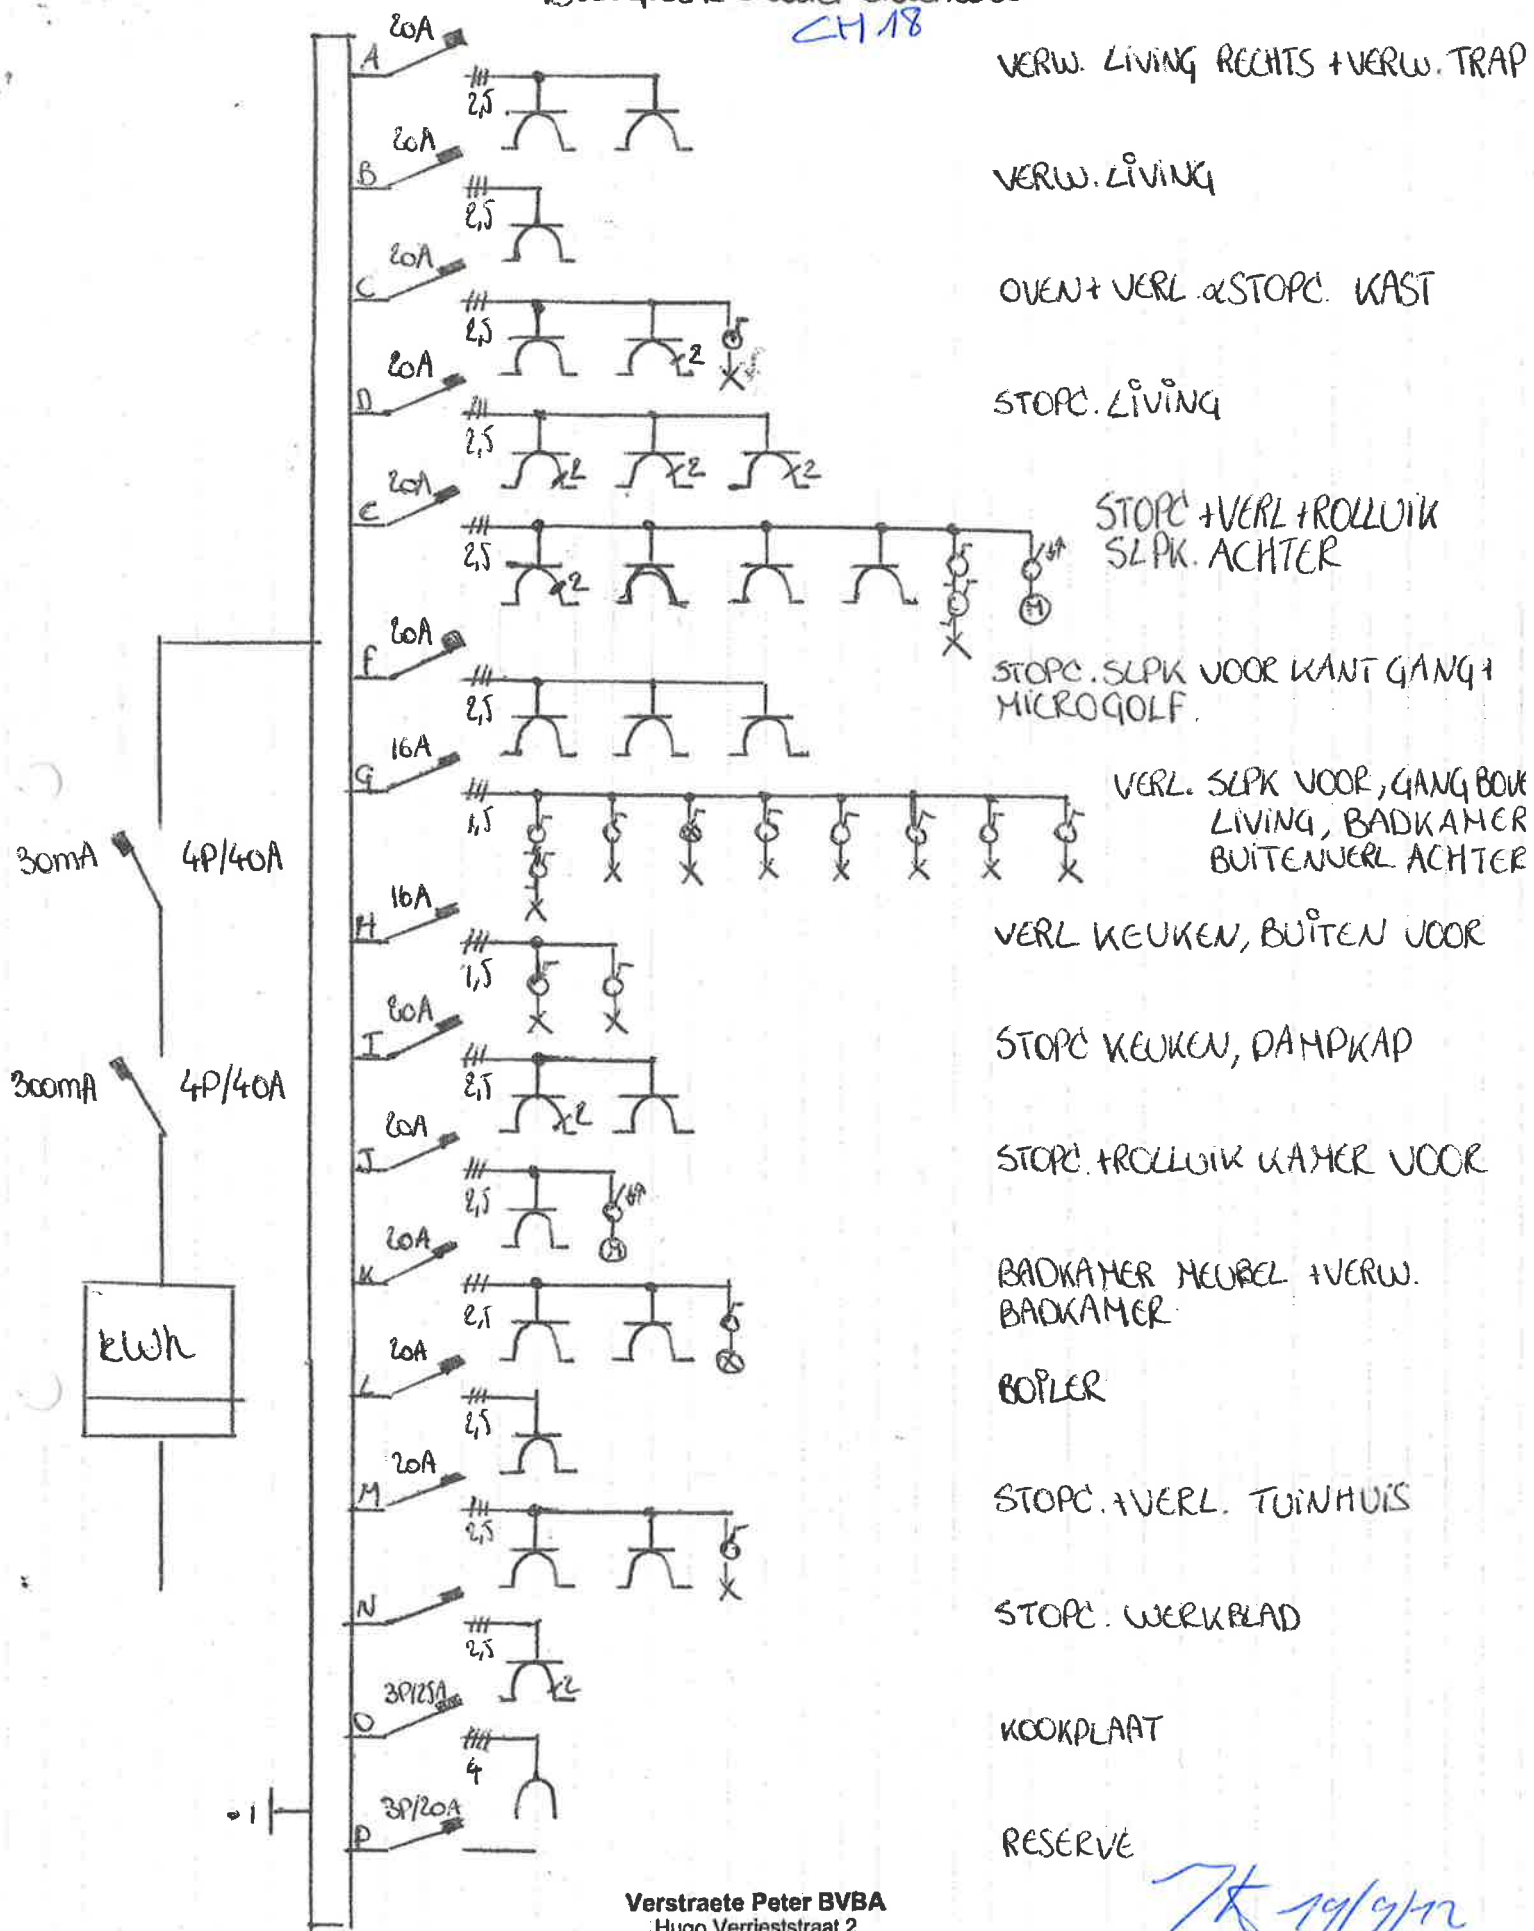

Verstraete Peter BVBA
Hugo Verrieststraat 2
8600 Diksmulde (Beerst)

BE. 0478.350.541

[Signature]

7/19/9/12




CH 18


Verstraete Peter BVBA
Hugo Verrieststraat 2
8600 Diksmuide (Beerst)

BE. 0479.35.541



Tom DELAVIE

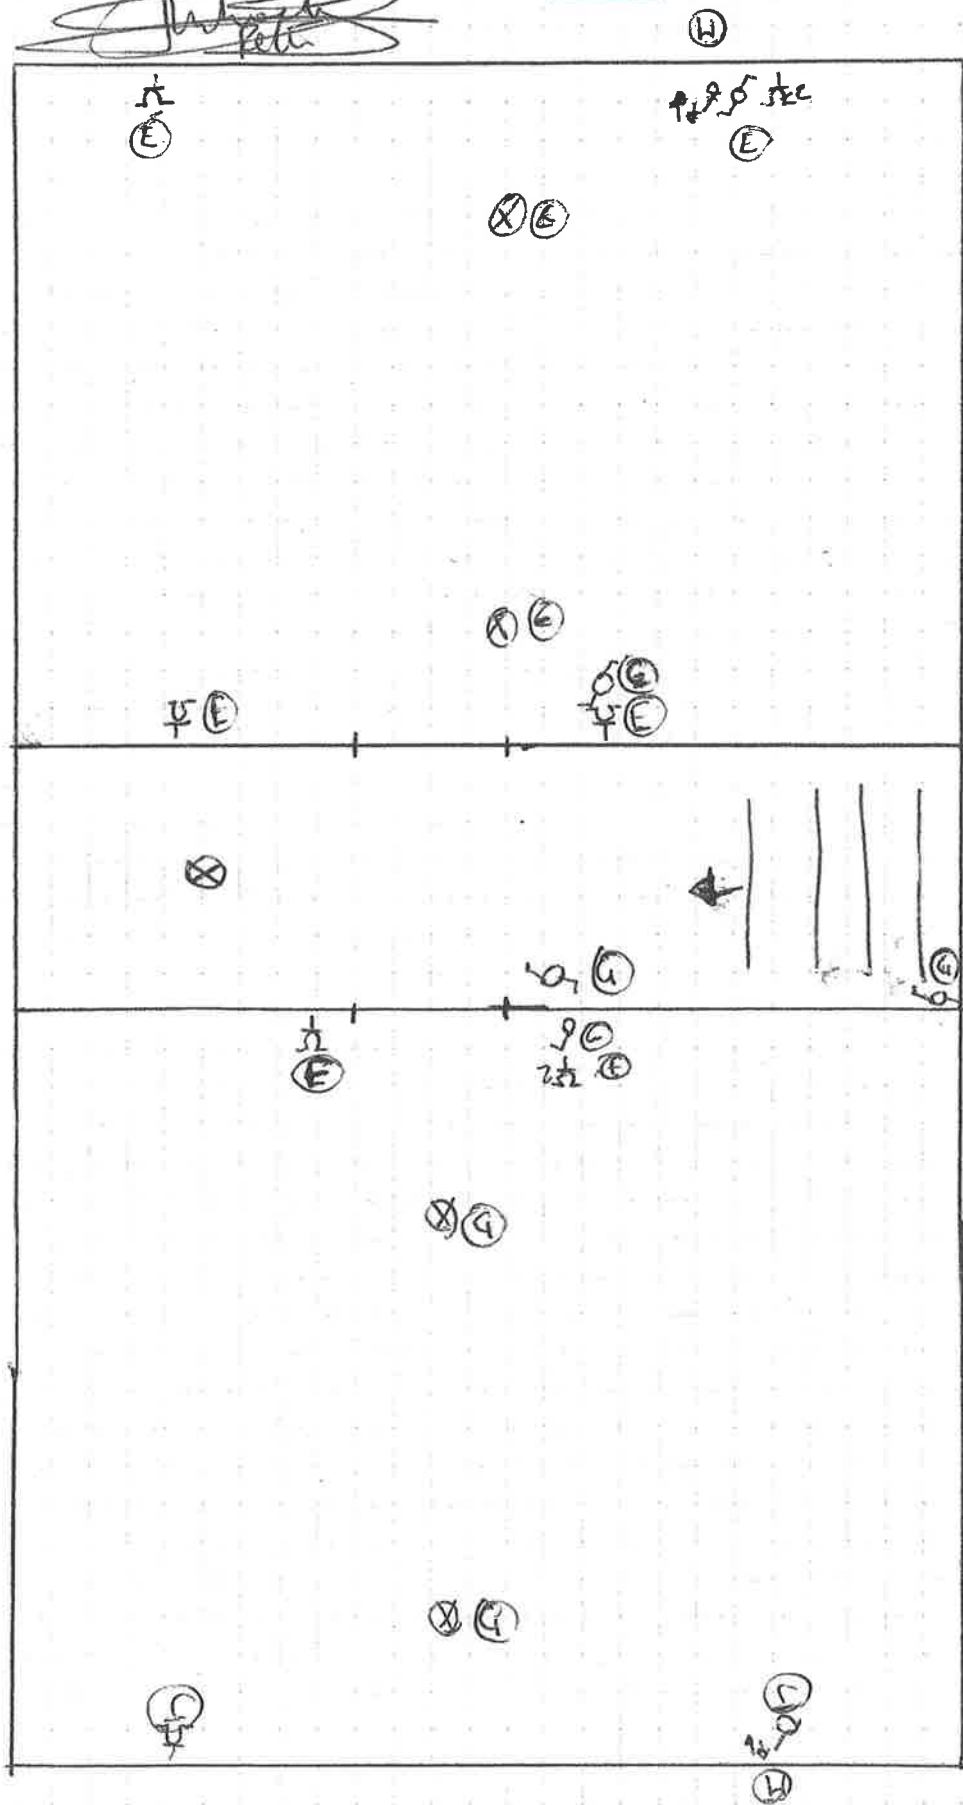

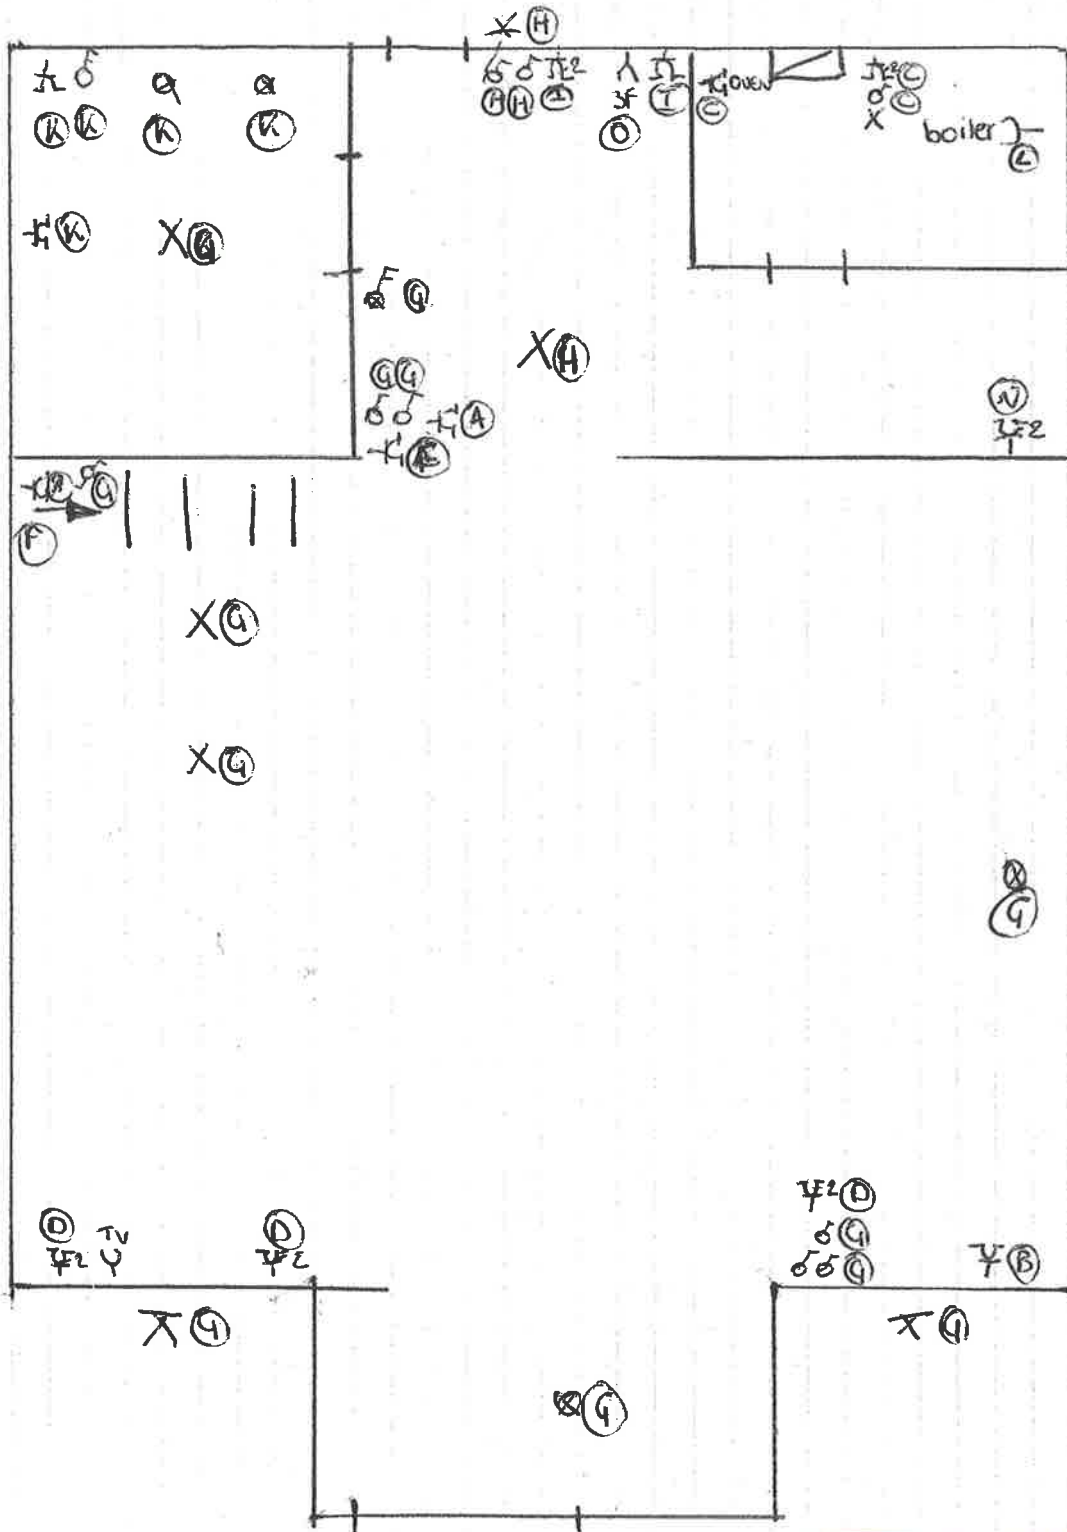

Verstraete Peter BVBA
Hugo Verrieststraat 2
8600 Diksmuide (Beerst)

BE. 0479. 750. 541

Verstraete Peter



Tom DELAVIE
Verstraete Peter BVBA